


LEGENDA JANELAS	
J1	1.50 X 1.00
J2	0.60 X 0.80
J3	1.00 X 0.60
J4	2.00 X 0.50

LEGENDA	
	Parede a ser mantida
	Parede a ser construída
	Parede a ser demolida

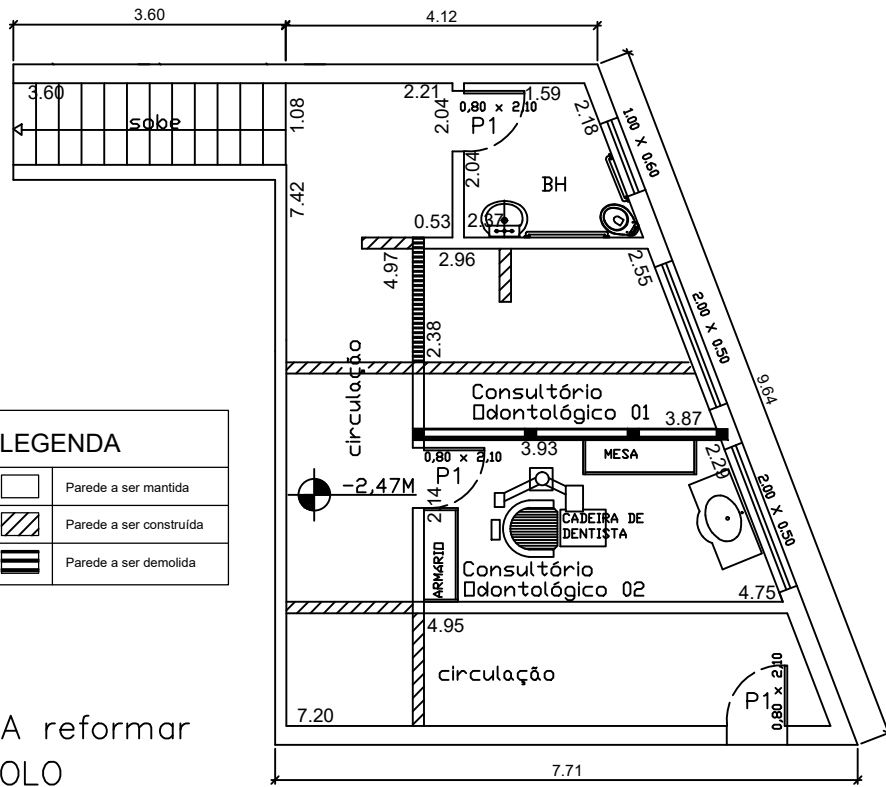


PLANTA BAIXA – A reformar  
PAVIMENTO SUBSOLO  
escala 1/100 – 59,16 m<sup>2</sup>



SITUAÇÃO  
SEM ESCALA

RUA: DR. AUGUSTO DE MELO SOUZA

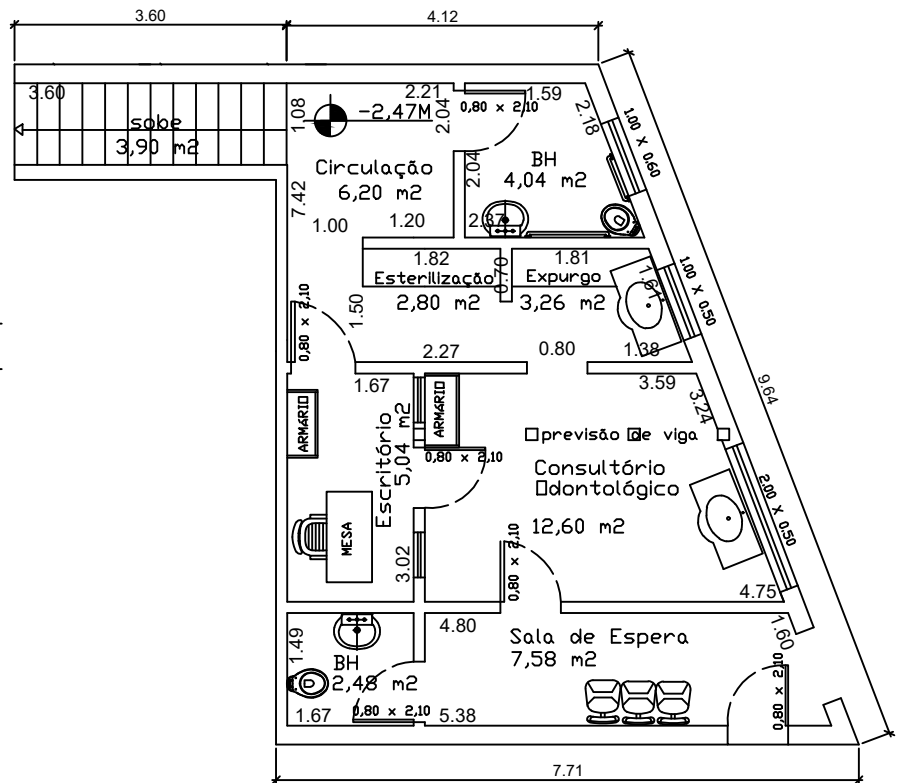

PLANTA BAIXA – Adequação Pretendida  
PAVIMENTO SUBSOLO  
escala 1/100 – 59,16 m<sup>2</sup>

RESPONSÁVEL TÉCNICO: MÁRCIA APARECIDA EVANGELISTA MADEIRA

PREFEITURA MUNICIPAL DE CABO VERDE – MG

TÍTULO:

REFORMA DO POSTO DE SAÚDE

CREA:


MG 176.622/D

CNPJ:

17.909.599/0001-83

DATA:

fevereiro 2021

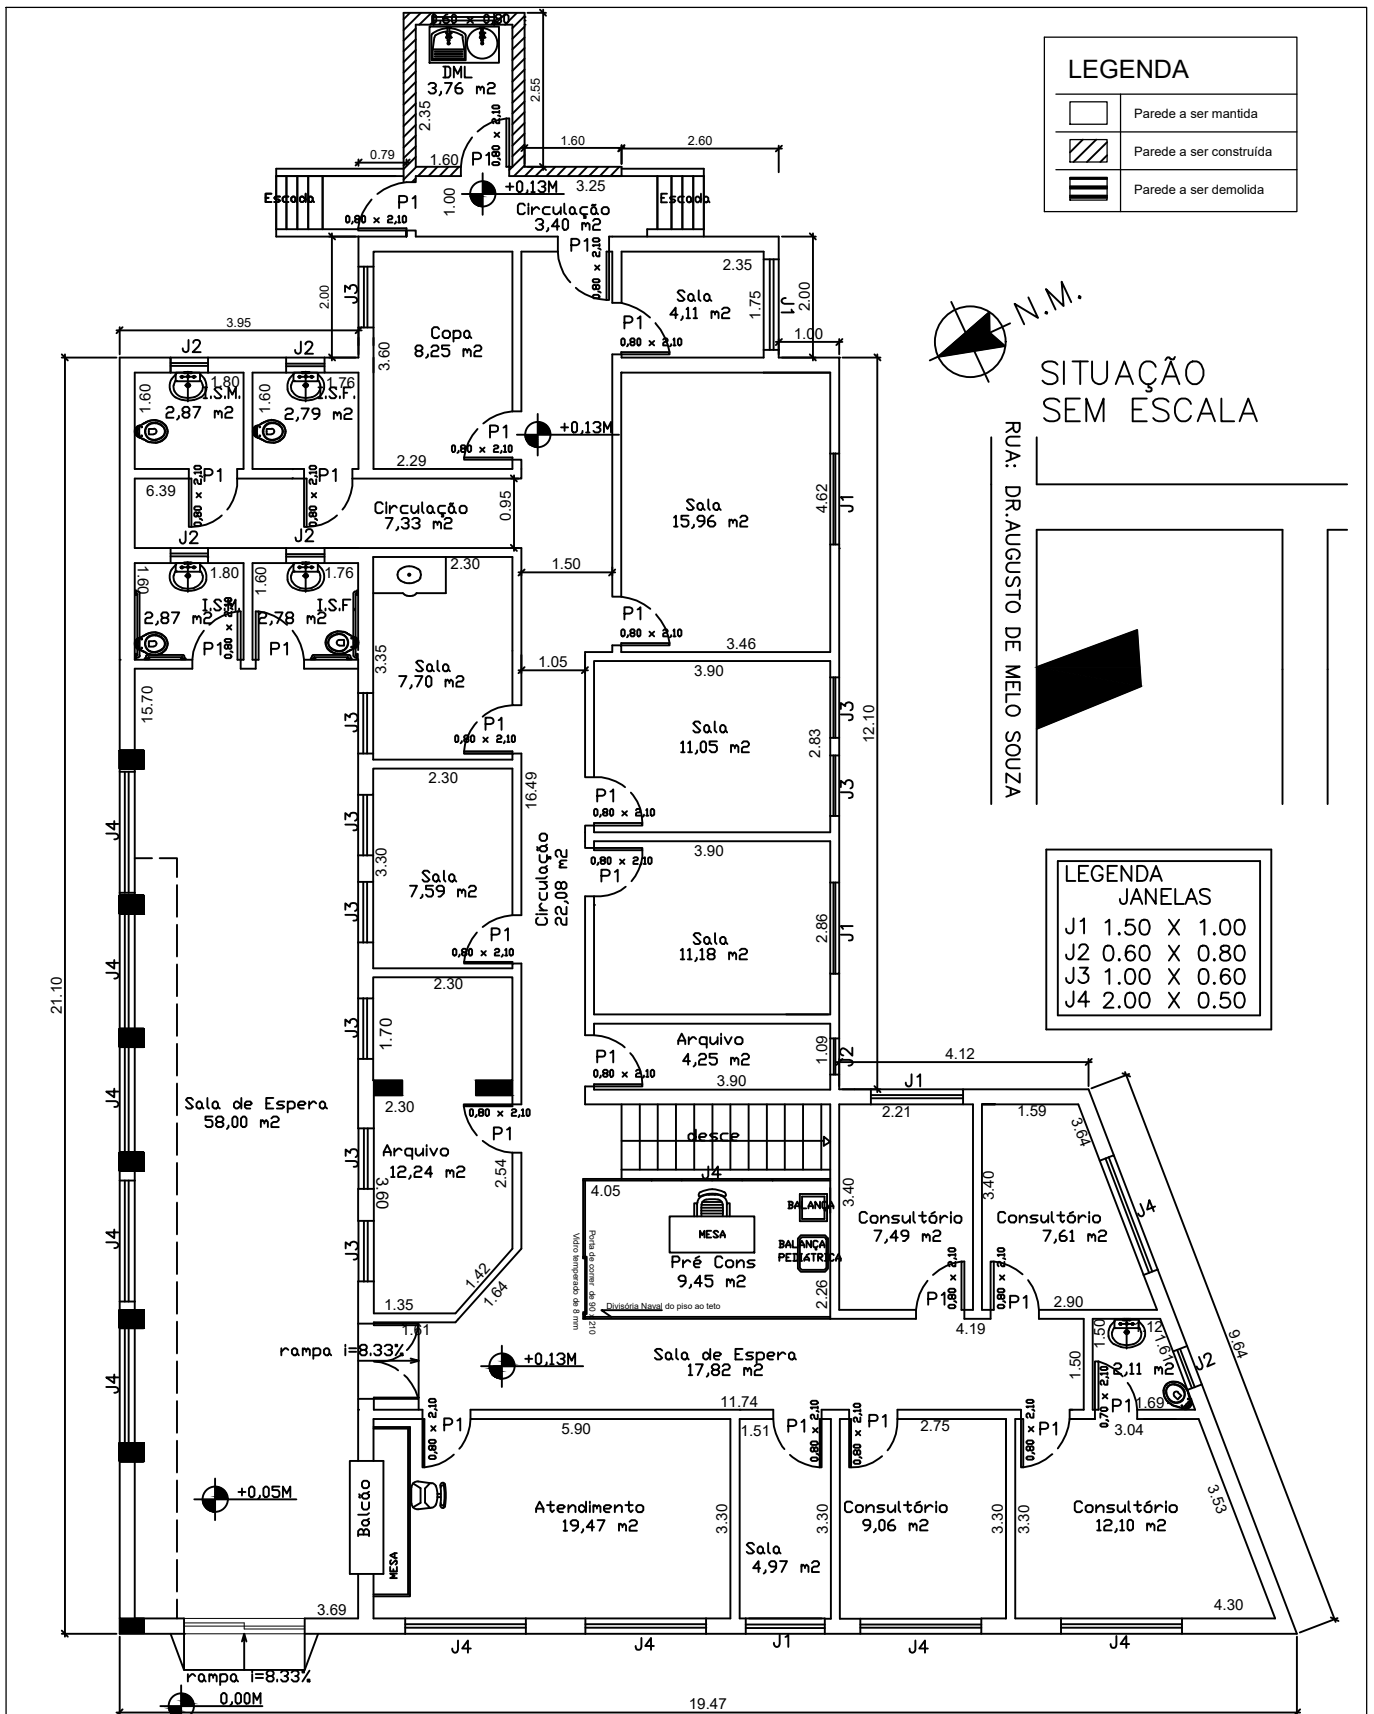

LEGENDA	
	Parede a ser mantida
	Parede a ser construída
	Parede a ser demolida



SITUAÇÃO SEM ESCALA

RUA: DR.AUGUSTO DE MELO SOUZA

LEGENDA JANELAS	
J1	1.50 X 1.00
J2	0.60 X 0.80
J3	1.00 X 0.60
J4	2.00 X 0.50

PLANTA BAIXA–Adequação Pretendida  
PAVIMENTO TÉRREO  
escala 1/125 – 326,82 m<sup>2</sup>

RESPONSÁVEL TÉCNICO: MÁRCIA APARECIDA EVANGELISTA MADEIRA	CREA: MG 176.622/D
PREFEITURA MUNICIPAL DE CABO VERDE–MG	CNPJ: 17.909.599/0001–83
TÍTULO: REFORMA DO POSTO DE SAÚDE	DATA: fevereiro 2021