



Escola Major Leonel

Avenida Oscar Ornelas

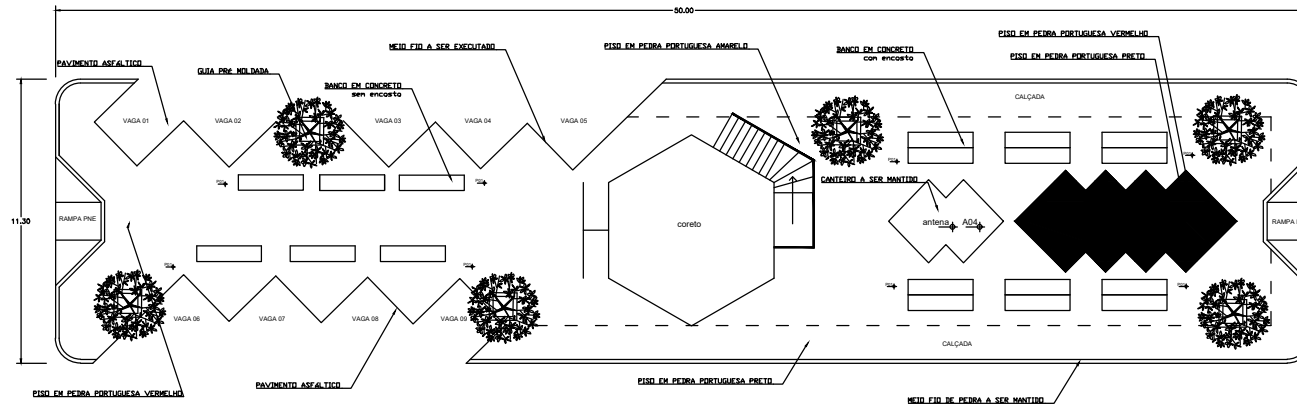


PLANTA BAIXA
escala 1/200

Avenida Oscar Ornelas


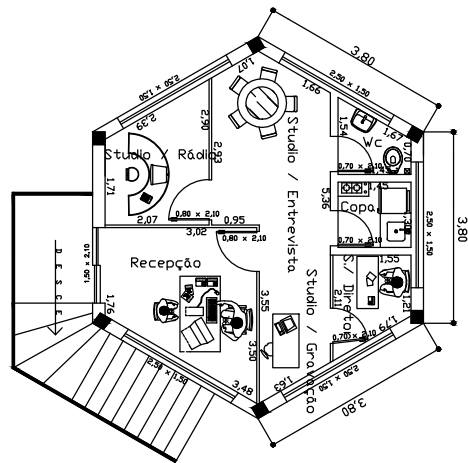


PLANTA BAIXA 2º pvto - coreto
escala 1/100 - 37,52 m²


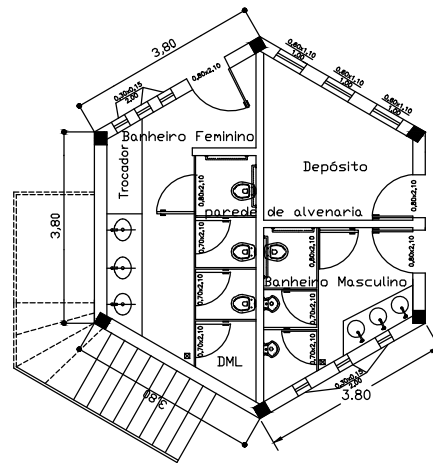


PLANTA BAIXA 1º pvto - coreto
escala 1/100

RAMPA PARA P.N.E.

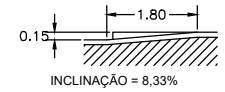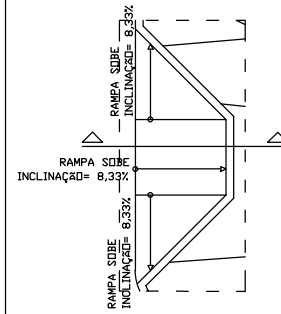

CORTE
ESCALA 1/100

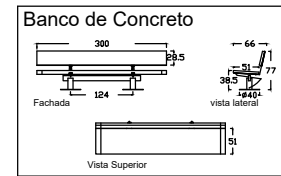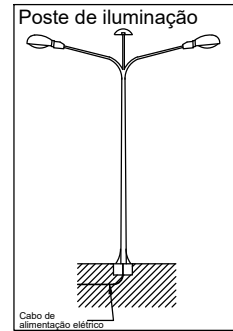

LEGENDA	
	Poste de iluminação metálico com 8cm de diâmetro (3m de altura com 02 luminárias)
	Primavera Amarela

LEGENDA	
	Pedra Portuguesa na cor Preta
	Pedra Portuguesa na cor Amarela
	Pedra Portuguesa na cor Vermelha

LEGENDA	
O projeto poderá sofrer alterações em qualquer fase de sua execução, sendo este reavaliado pelo Setor de Engenharia da Prefeitura.	

RESPONSÁVEL TÉCNICO: ENGENHEIRA CIVIL: MÁRCIA A.E. MADEIRA	CAU OU CREA: 176.622/D
PROPRIETÁRIO: PREFEITURA MUNICIPAL DE CABO VERDE - MG	CNPJ: 17.909.599/0001-83
TÍTULO: PROJETO REVITALIZAÇÃO DA PRAÇA DO CORETO	DATA: JULHO 2020
	PRANCHA: 01/01