

PROJETO ARQUITETÔNICO DE REFORMA	
ESCOLA MUNICIPAL OSCAR ORNELAS	
NOTAS - COTAS EM METROS; - MEDIDAS EM COTA PREVALECEM SOBRE O DESENHO; - CONFERIR MEDIDAS NO LOCAL; - ESSA PRANCHA DEVE SER IMPRESSA COLORIDA; - CONSULTAR ENGENHEIRO RESP. PARA EVENTUAIS DÚVIDAS;	FOLHA 1 / 8 ESCALA INDICADA
LOCALIZAÇÃO AV. PADUA DIAS, N°1, DISTRITO DE SÃO BARTOLOMEU DE MINAS, CABO VERDE	DESENHO JACQUELINE PEZZI DATA outubro/2025

Documentos assinado digitalmente



MARCIA APARECIDA EVANGELISTA MADEIRA

Data: 20/10/2025 12:39:36 -0300

Verifique em <https://validar.dig.gov.br>

RESPONSÁVEL TÉCNICO

ENG. MARCIA A. E. MADEIRA

CREA:176622/D

CLAUDIO

ANTONIO PALMA:

44041730678

Assinado digitalmente por CLAUDIO ANTONIO PALMA: 44041730678

DN: C=BR, O=ICP-Brasil, OU=AC SOLUTI Múltipla v5, OU=14630089000110, OU=Presencial, OU=Certificado PF AL, CN=CLAUDIO ANTONIO PALMA-44041730678

Razão: Eu sou o autor deste documento

Localização: sua localização de assinatura aqui










Data: 2025.10.29 16:29:12 -0300

Font Reader Versão: 10.1.1





PROPRIETÁRIO

PREFEITURA MUNICIPAL DE CABO VERDE

CNPJ: 17.909.599/0001-83

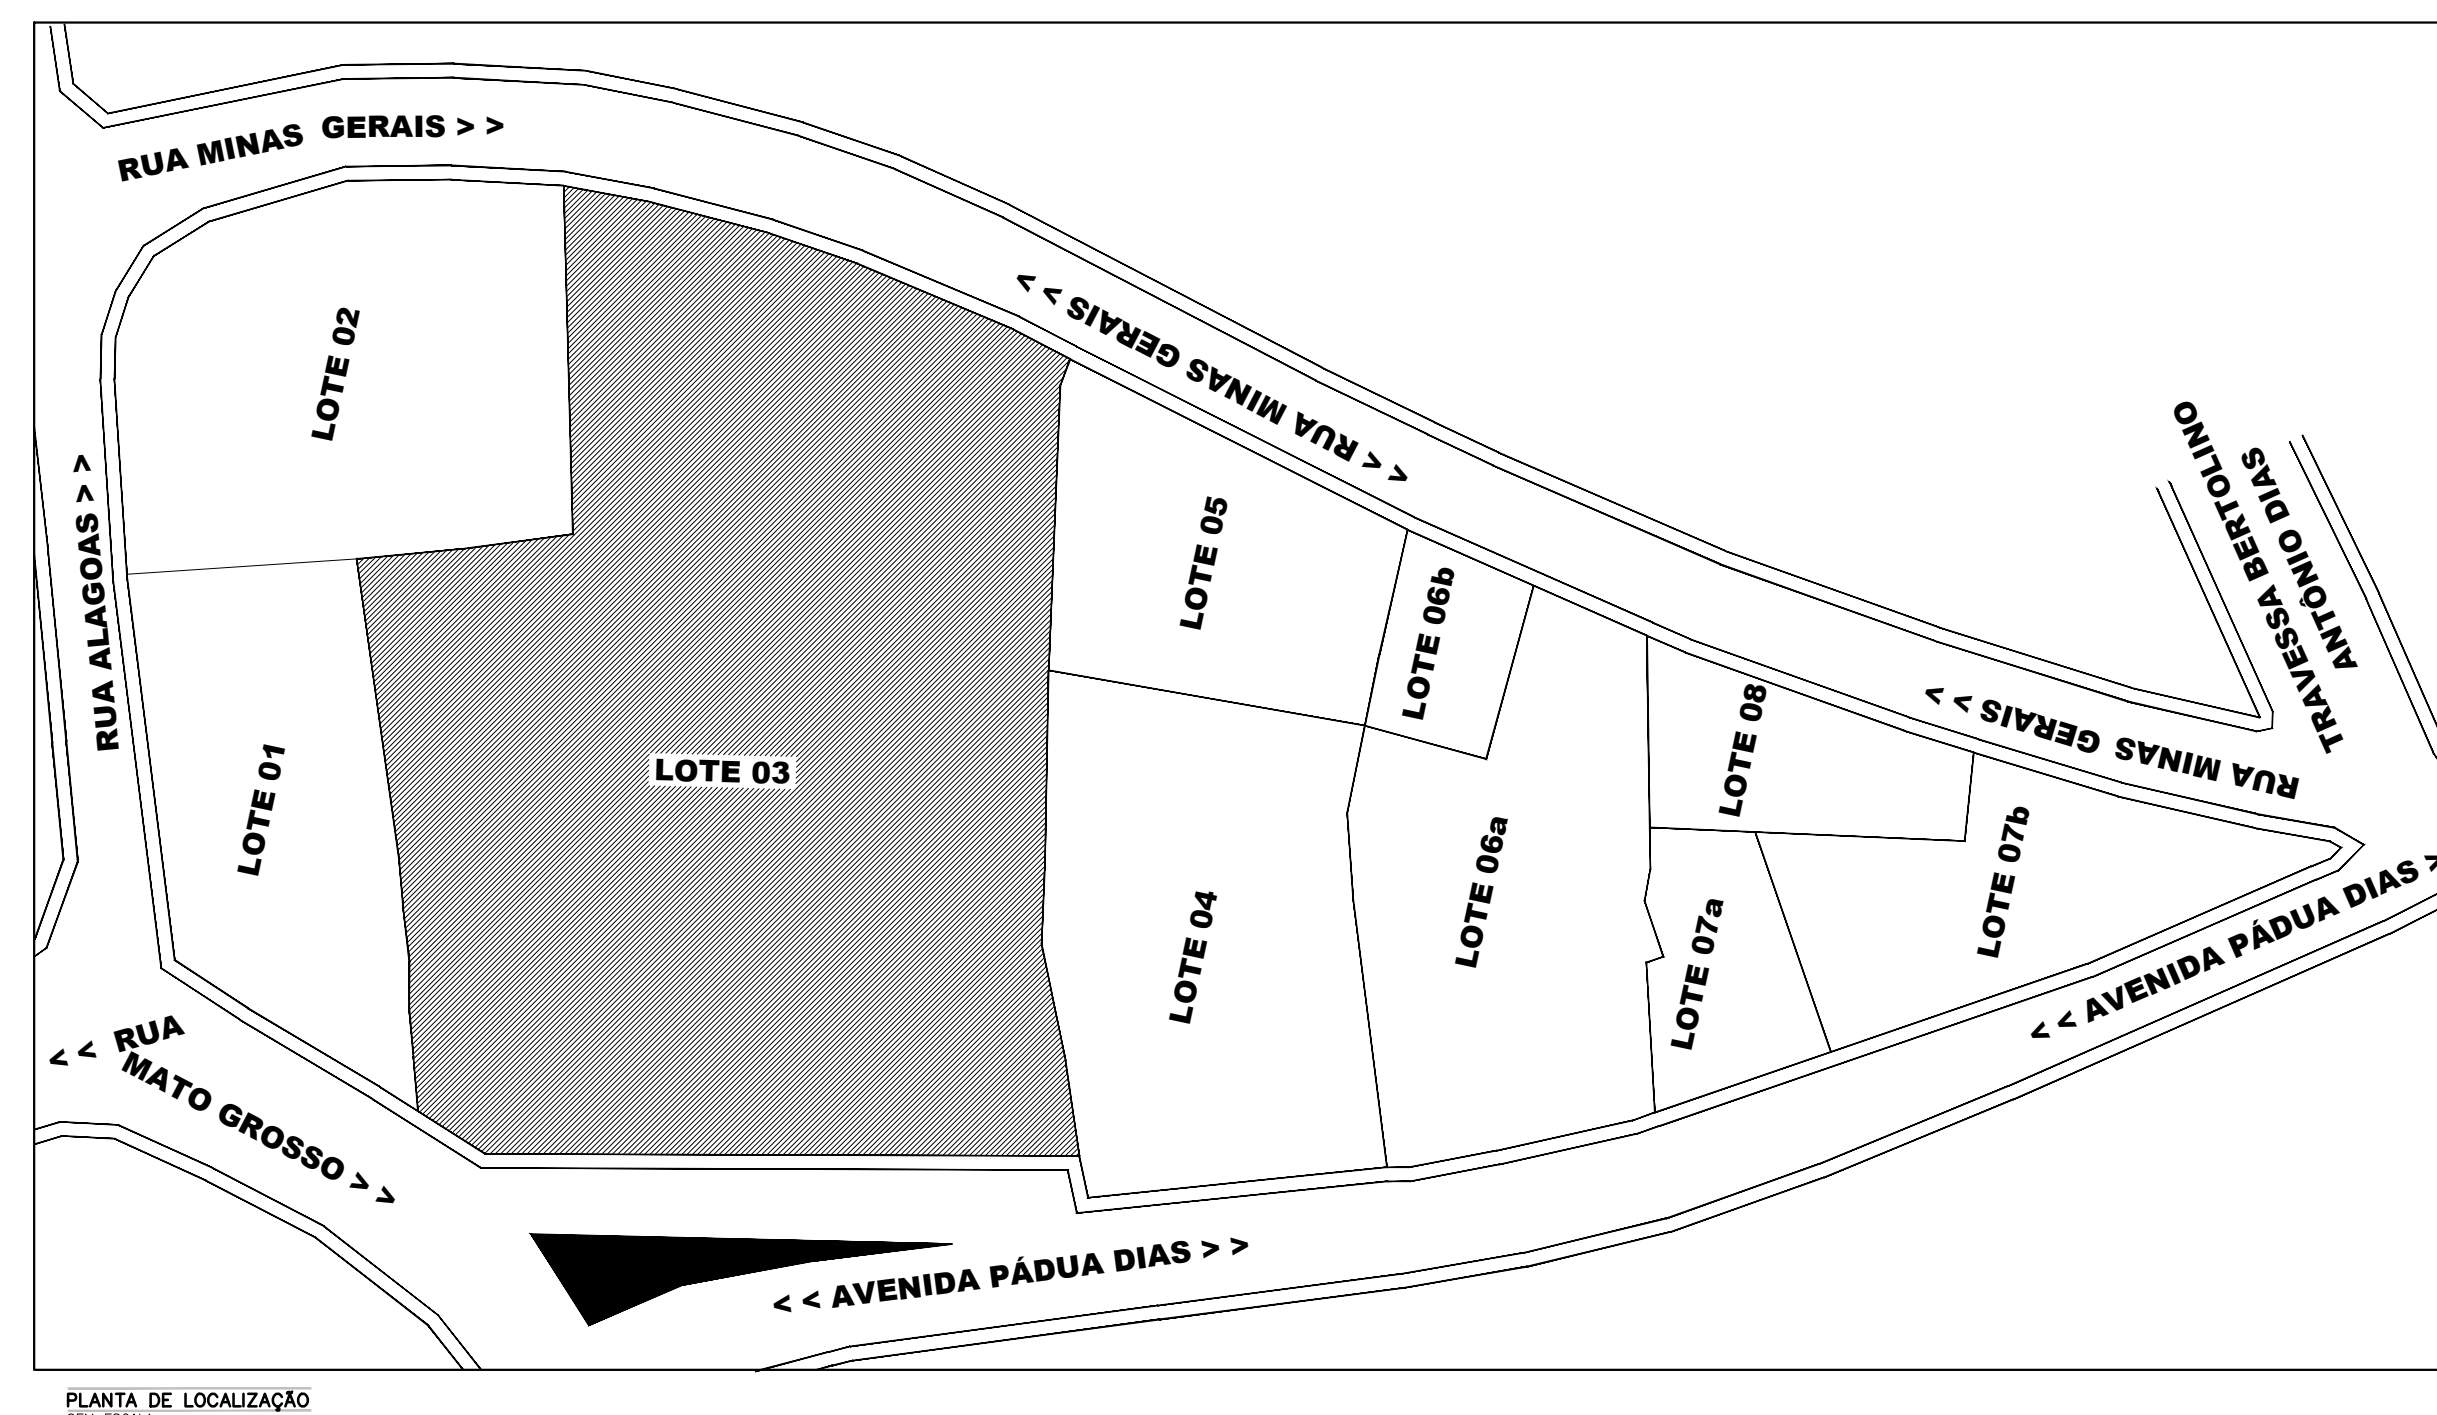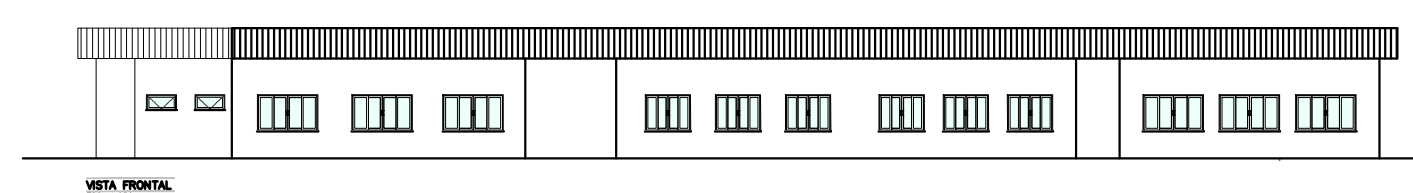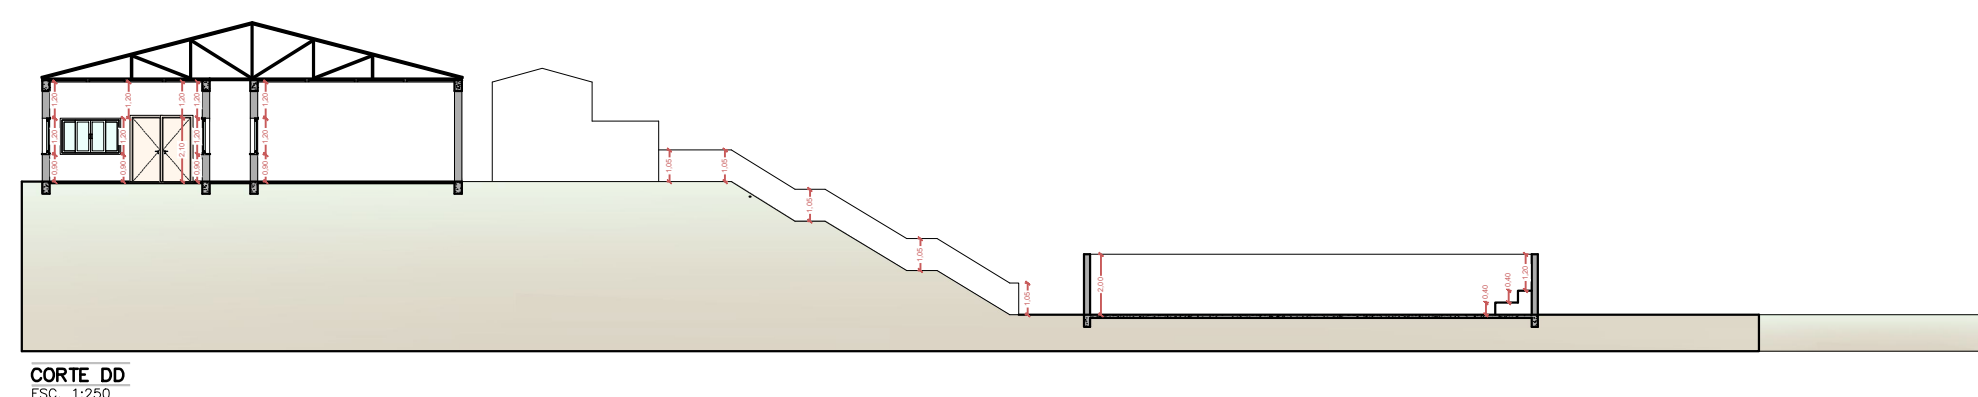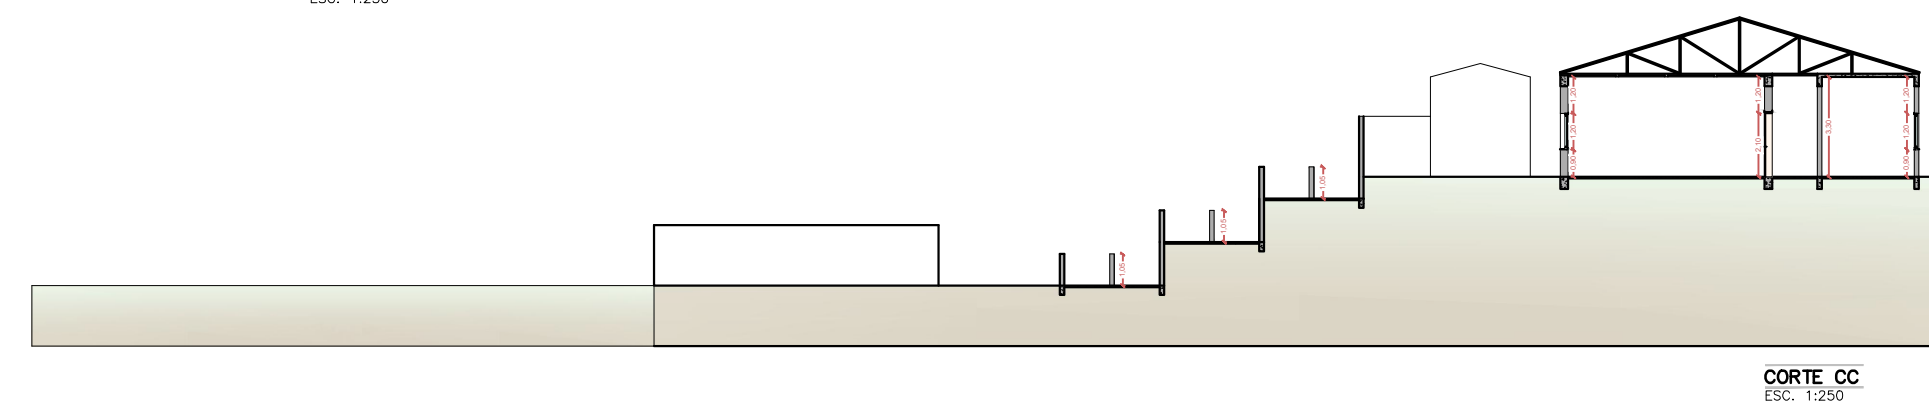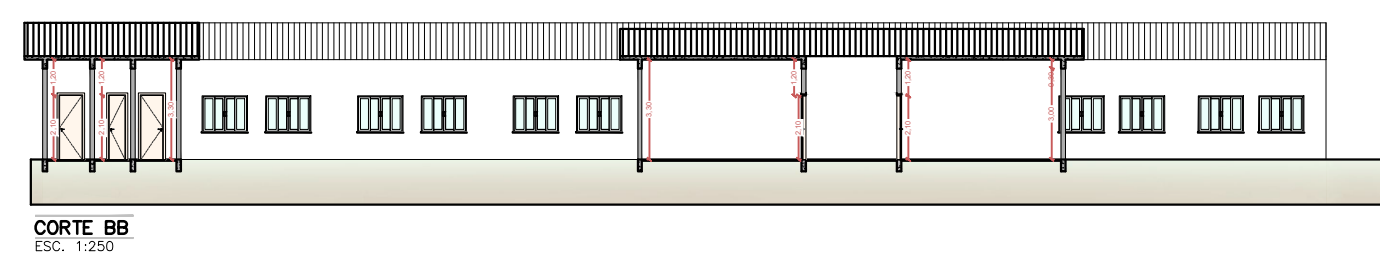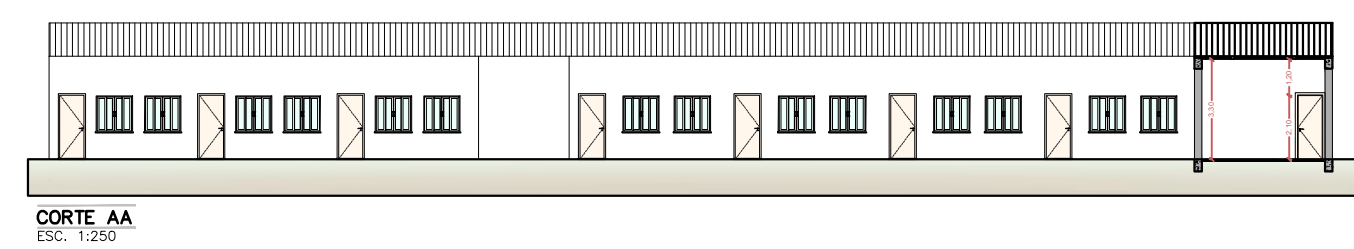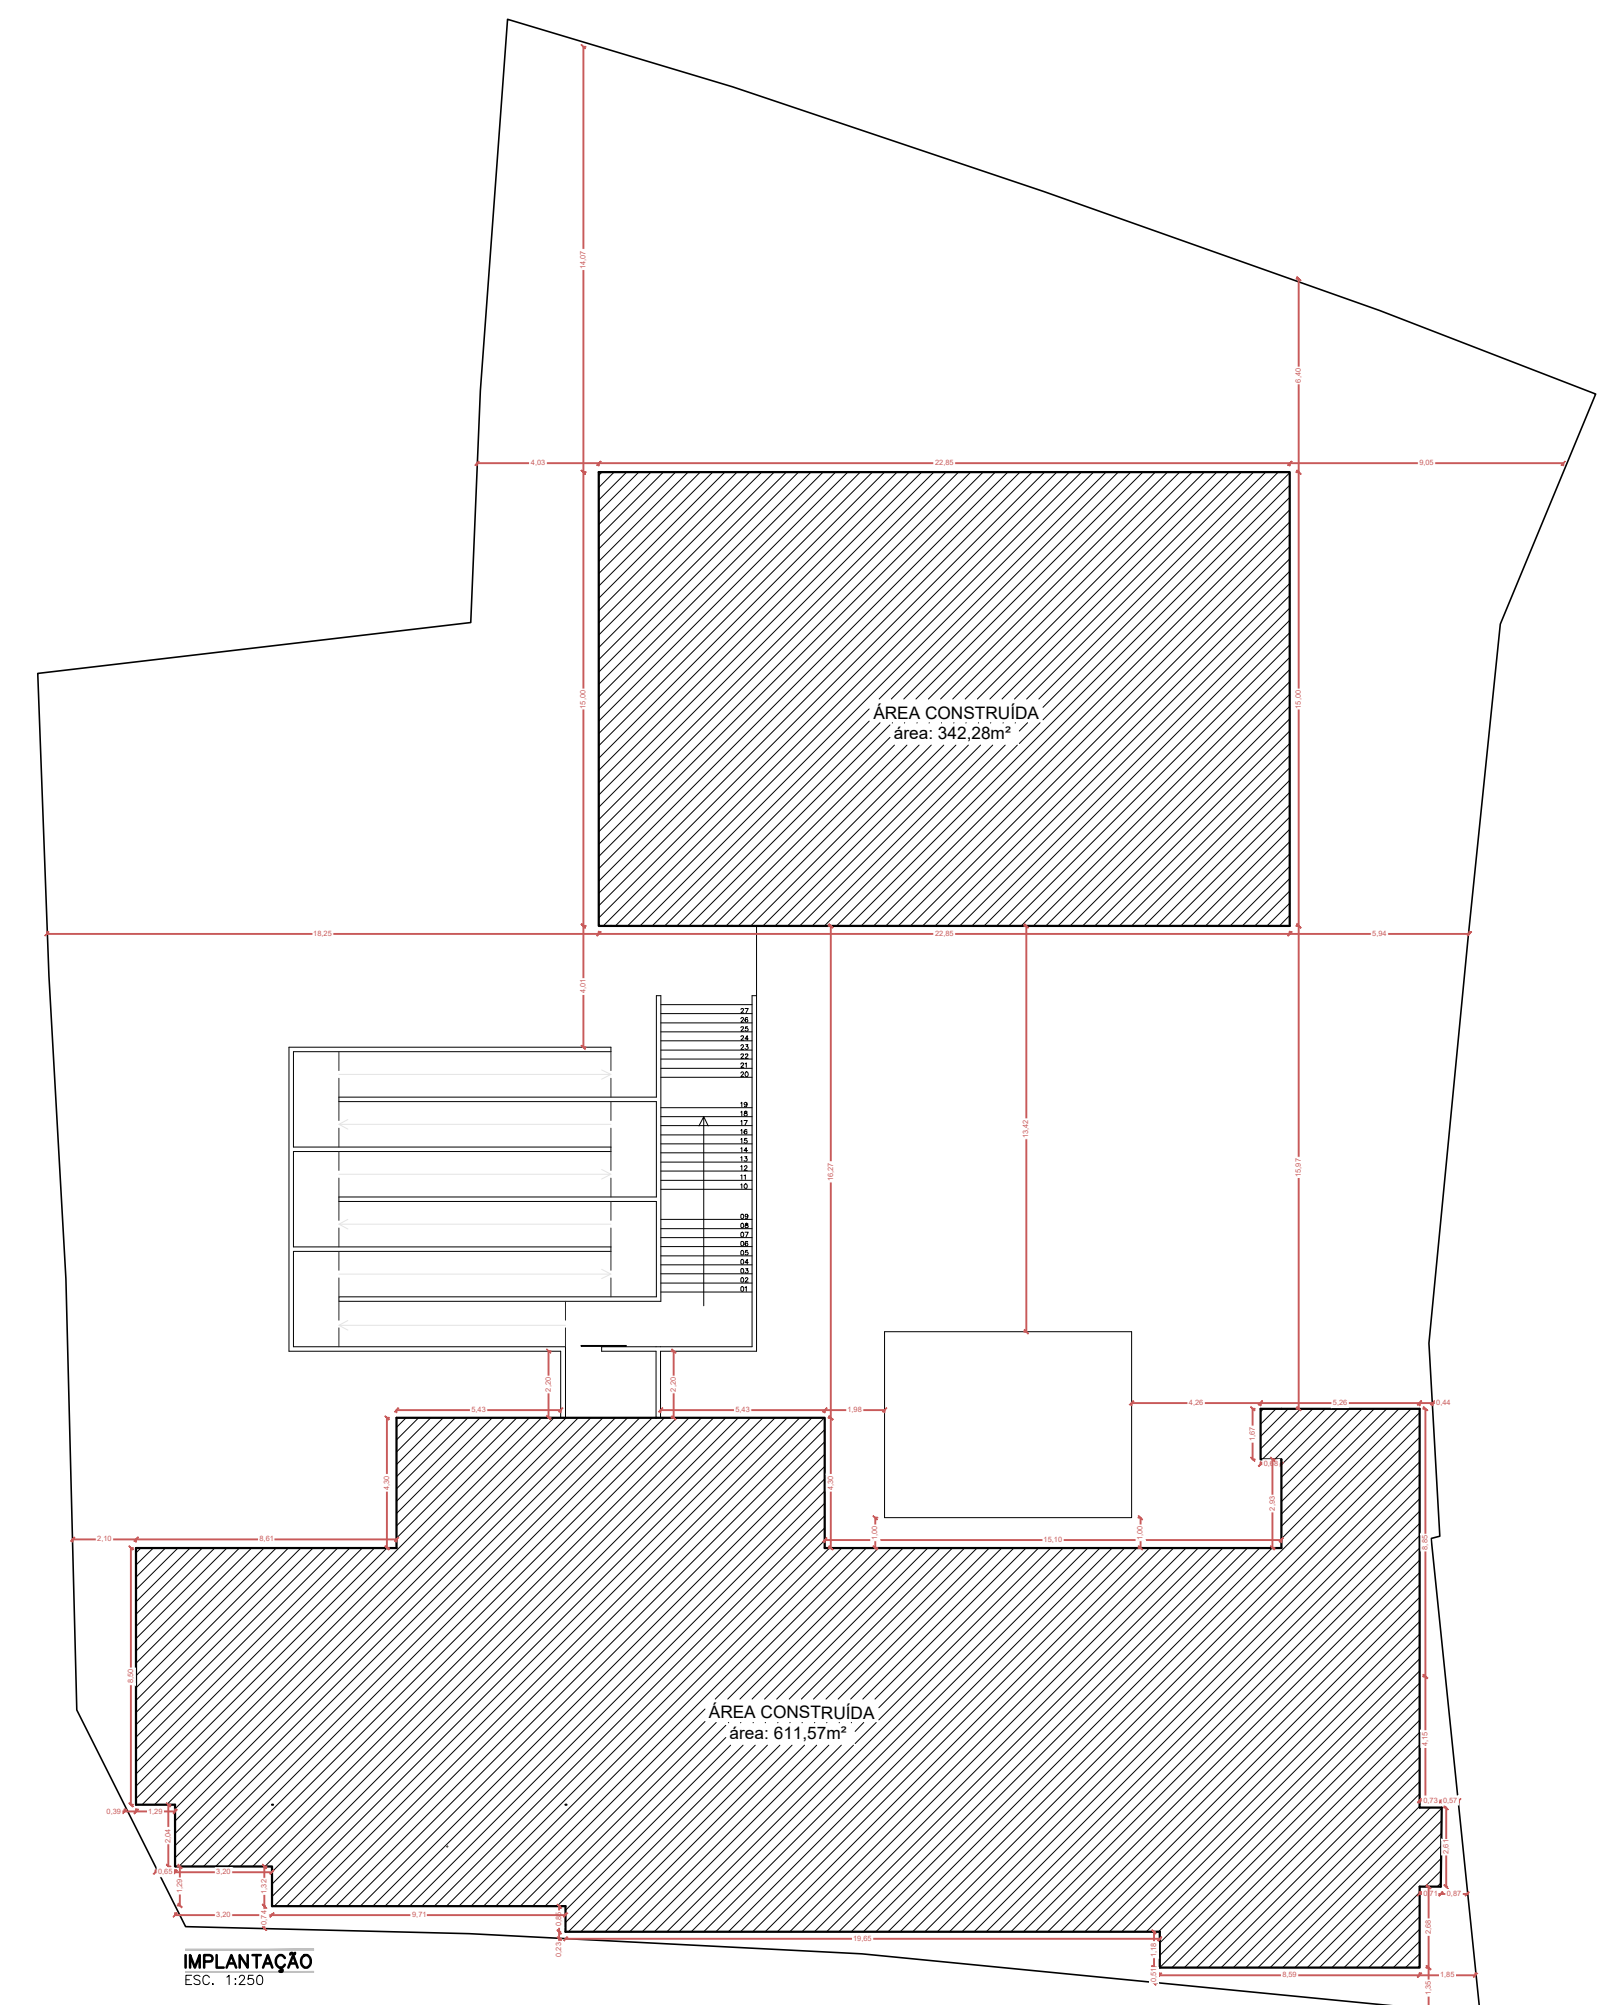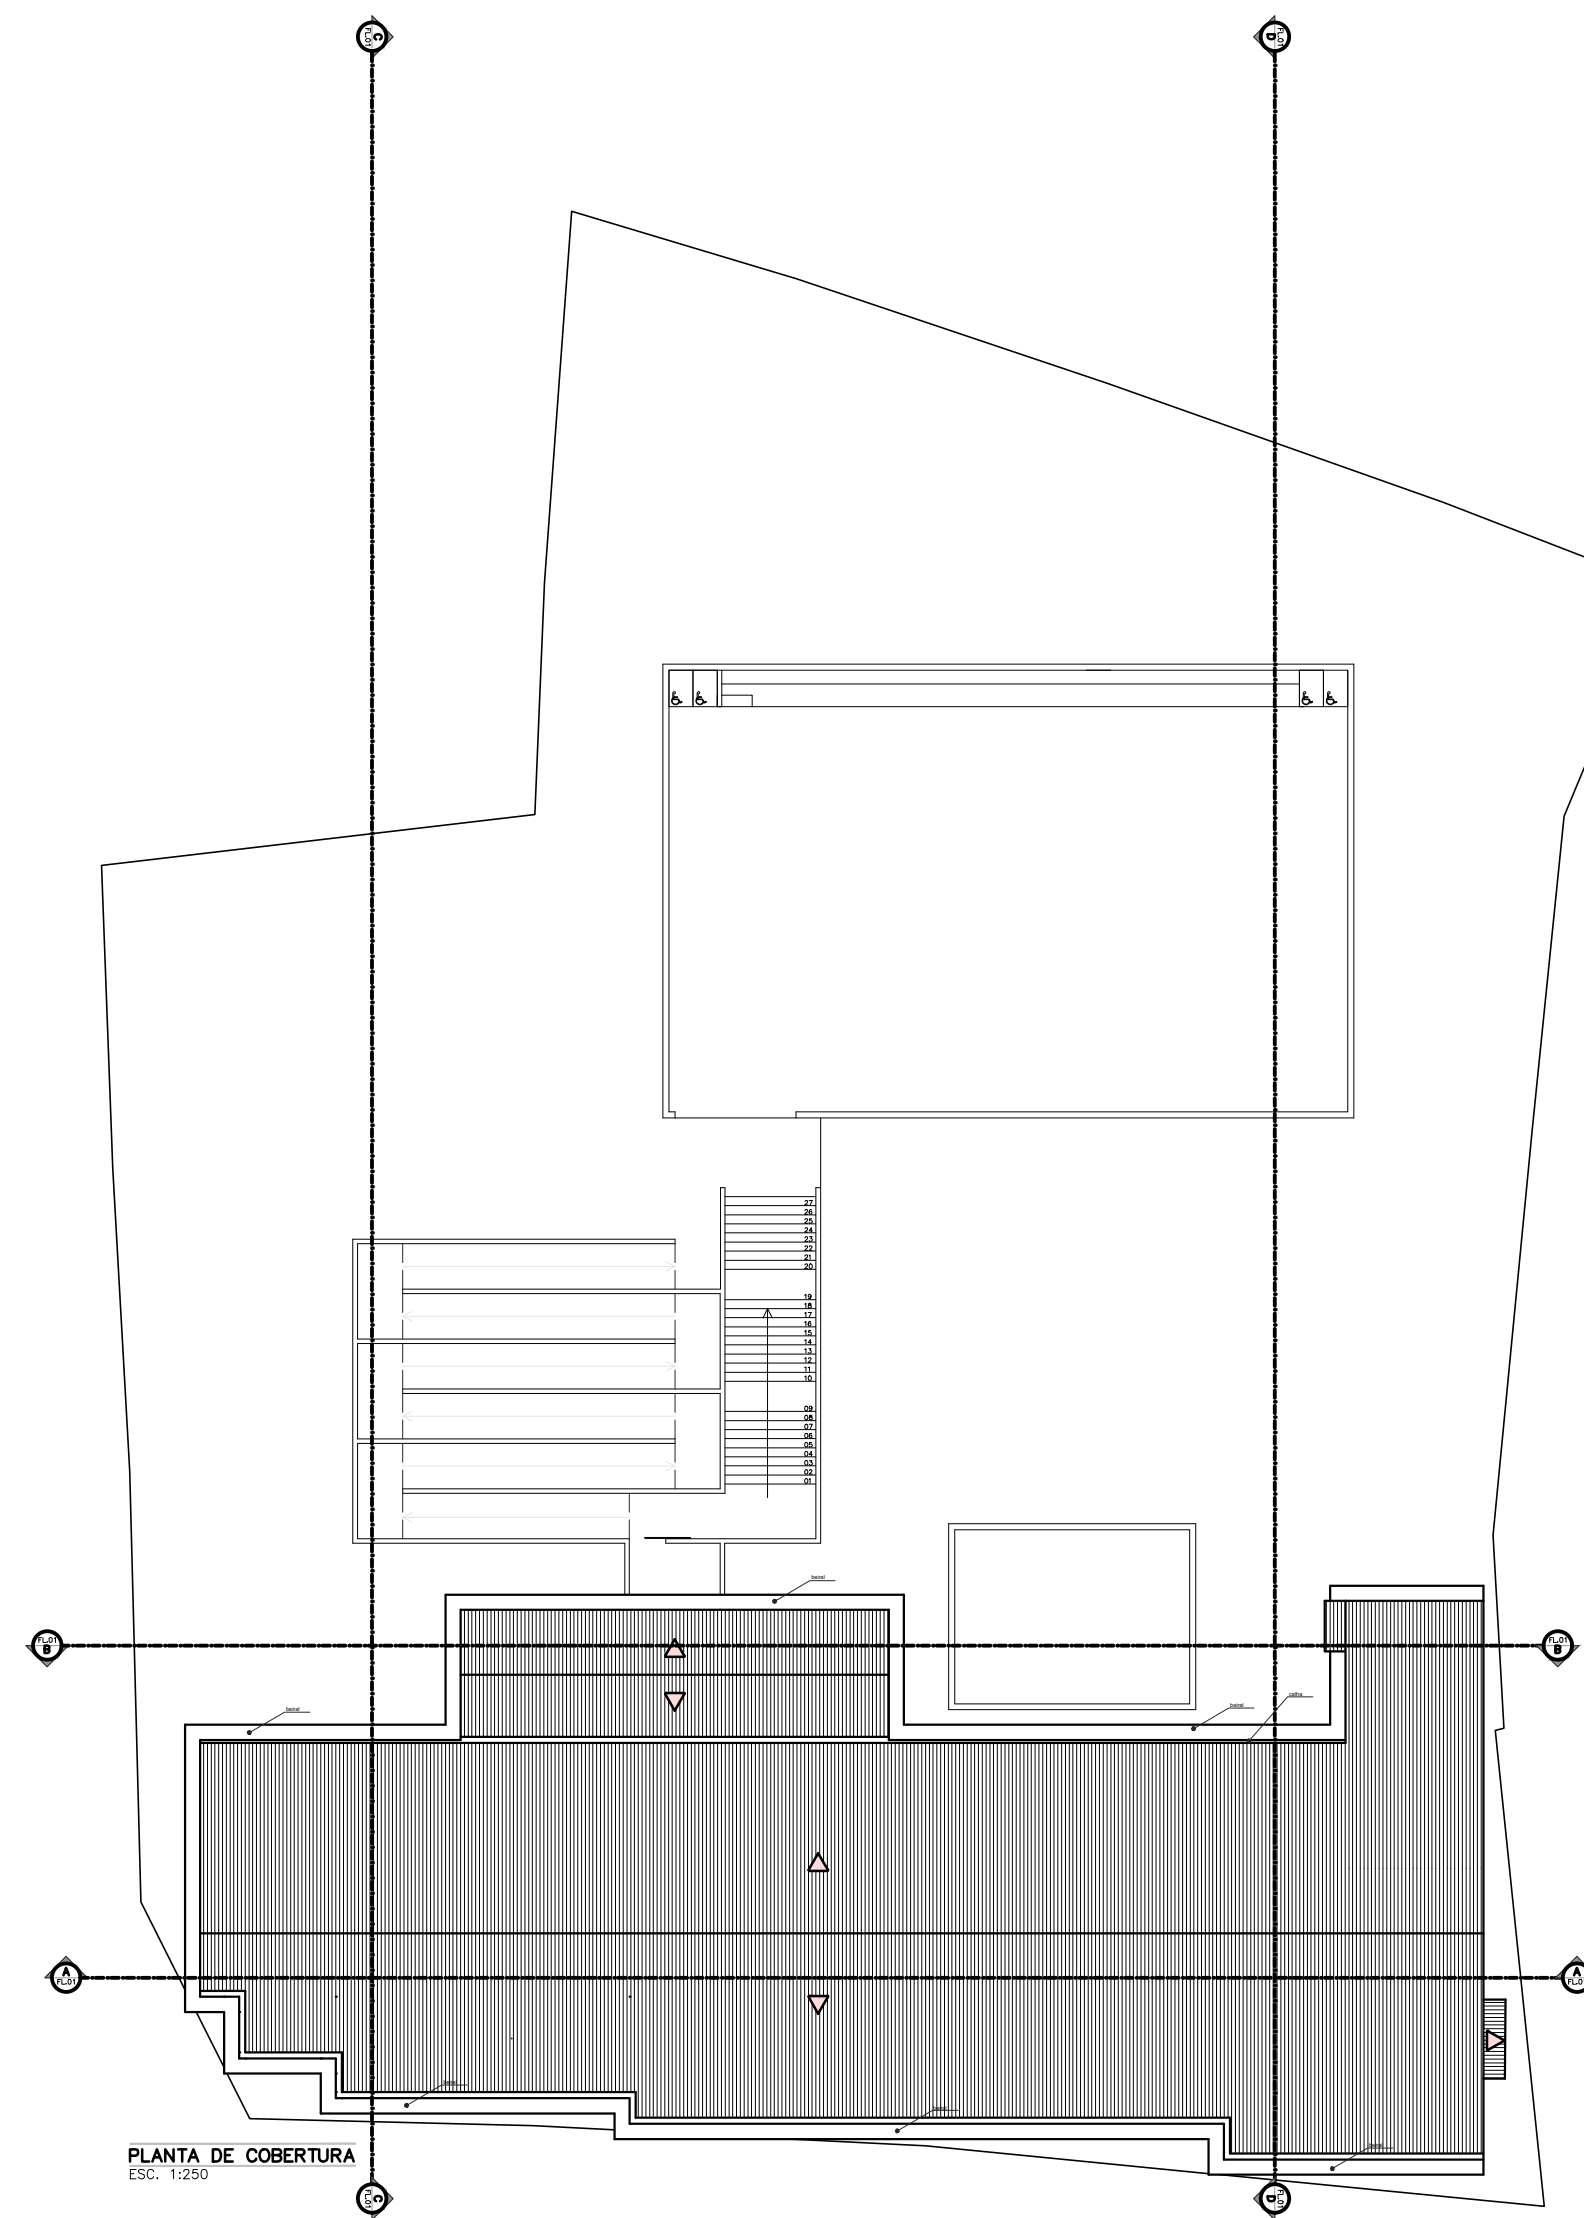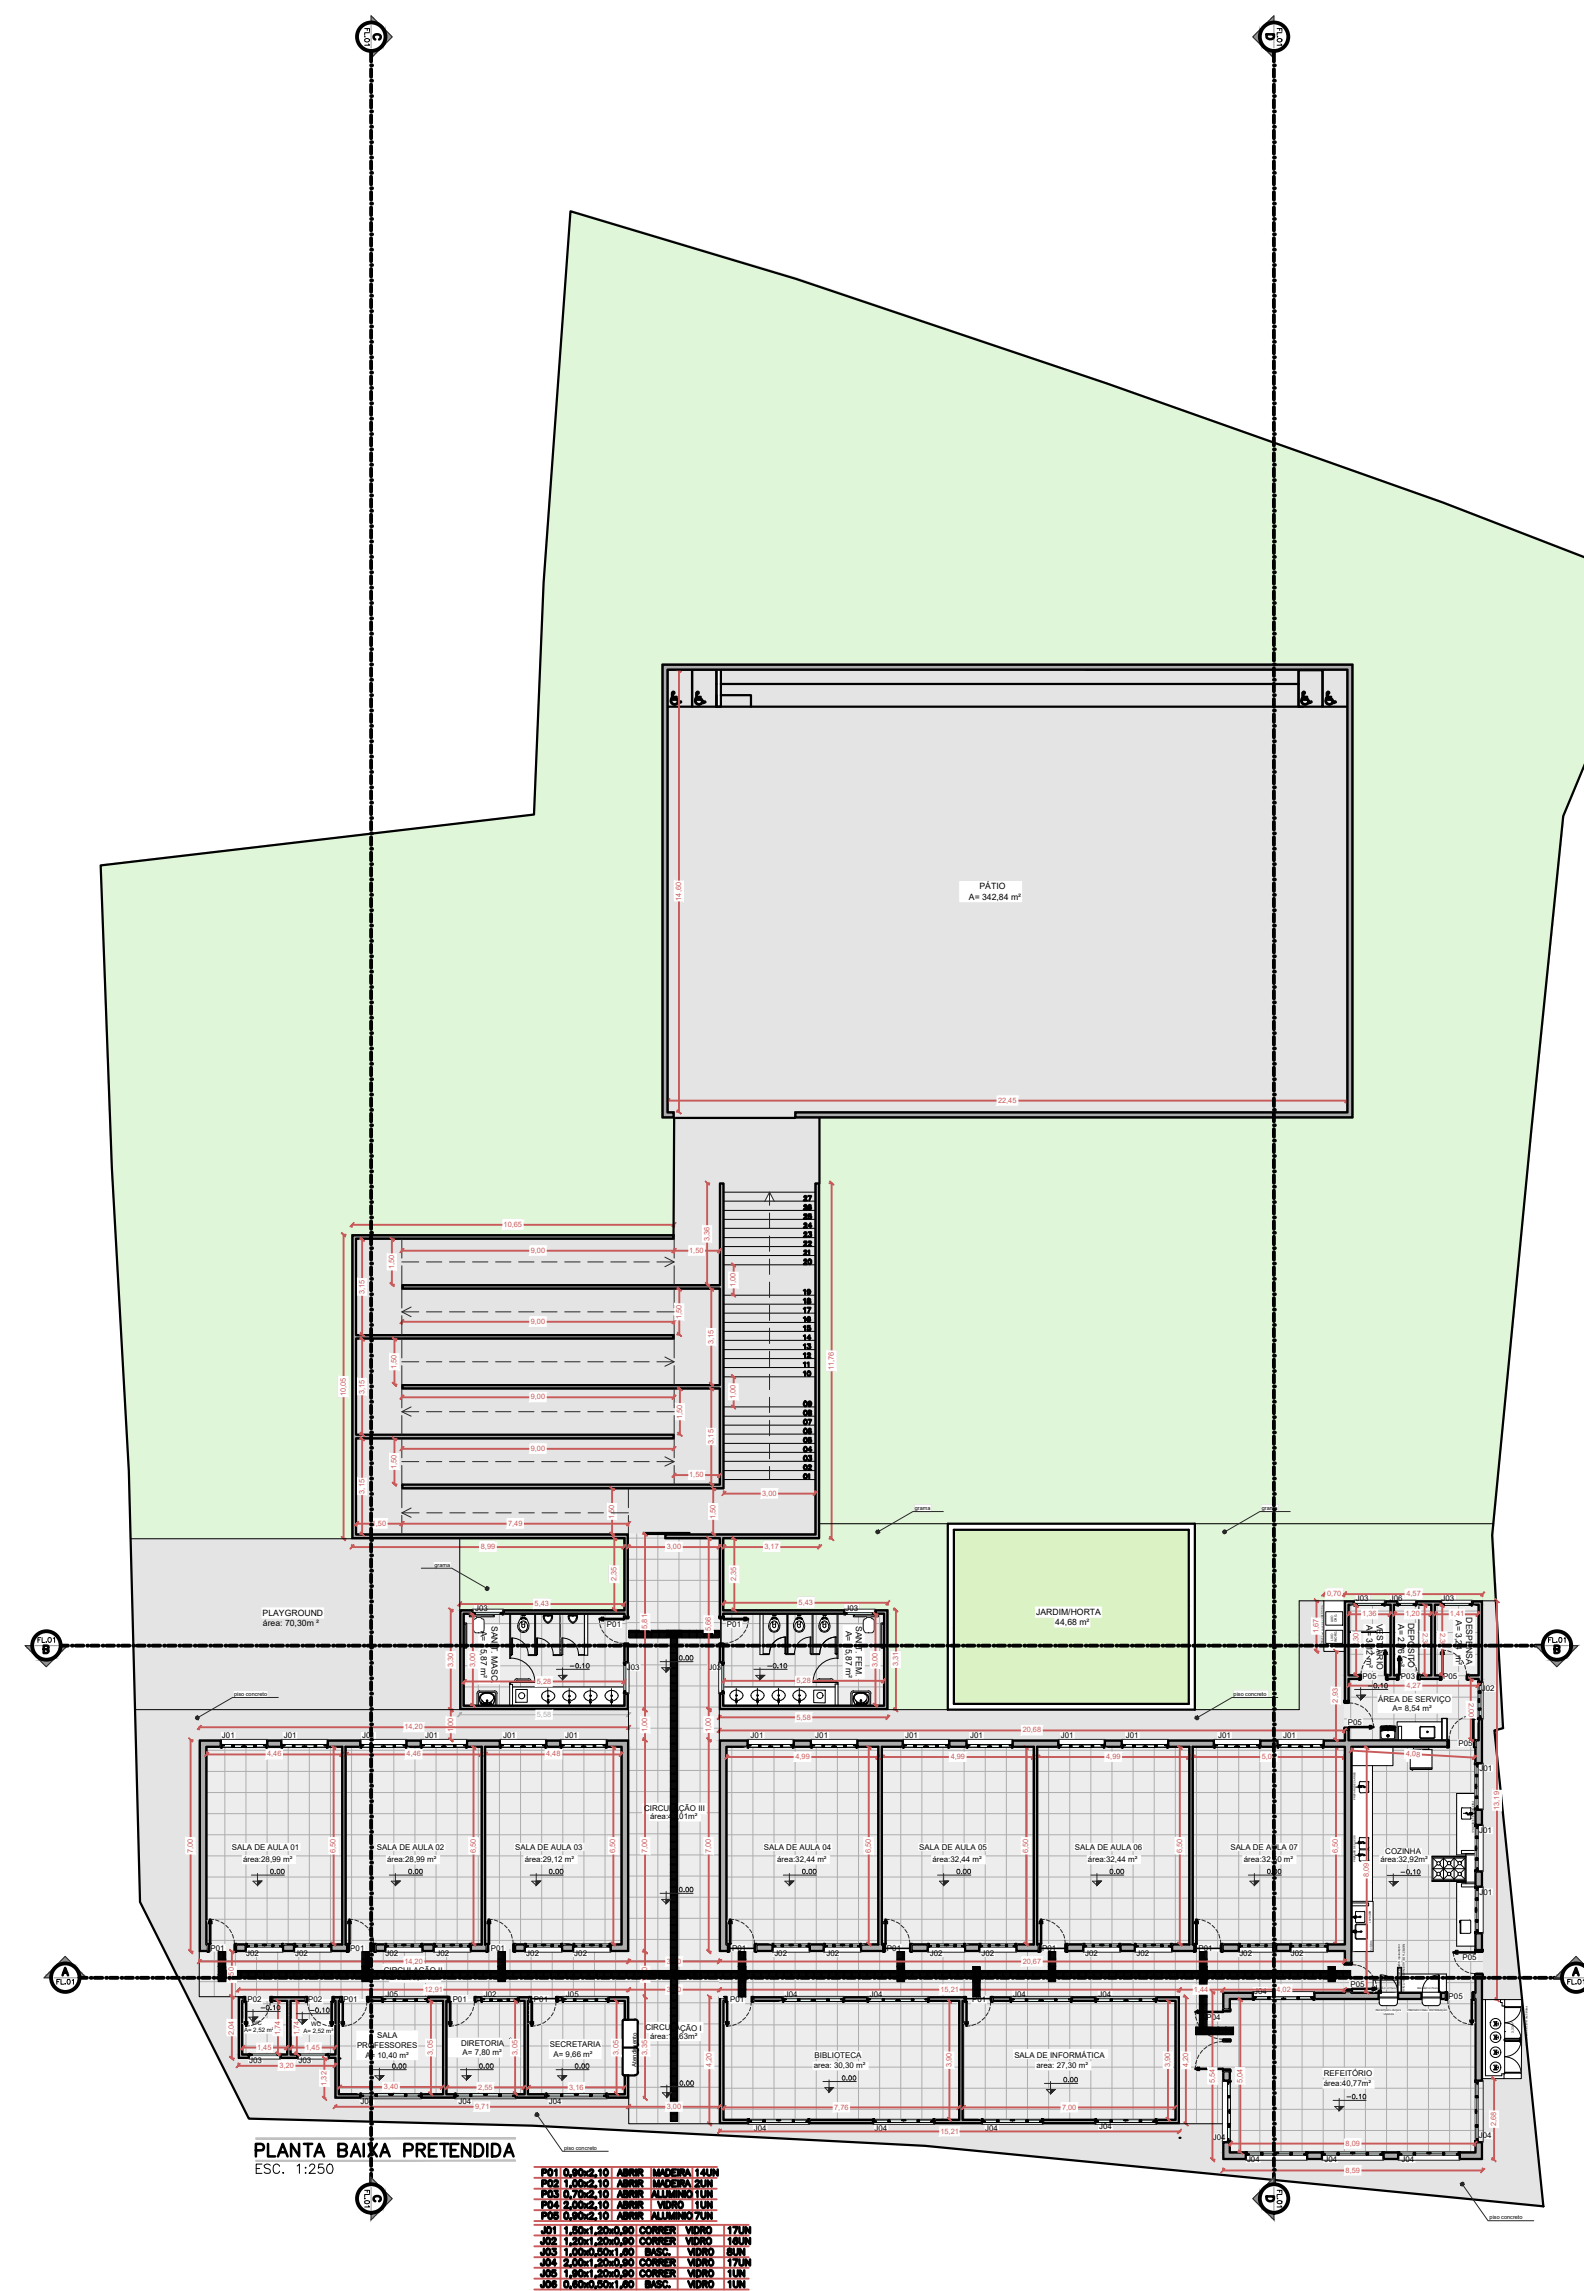

PROJETO ARQUITETÔNICO DE REFORMA	
ESCOLA MUNICIPAL OSCAR ORNELAS	
NOTAS	FOLHA
- COTAS EM METROS; - MEDIDAS EM COTA PREVALECEM SOBRE O DESENHO; - CONFERIR MEDIDAS NO LOCAL; - ESSA PRANCHA DEVE SER IMPRESSA COLORIDA; - CONSULTAR ENGENHEIRO RESP. PARA EVENTUAIS DÚVIDAS;	2 / 8
	ESCALA INDICADA
LOCALIZAÇÃO	DESENHO
AV. PADUA DIAS, N°1, DISTRITO DE SÃO BARTOLOMEU DE MINAS, CABO VERDE	JACQUELINE PEZZI DATA outubro/2025
 Documento assinado digitalmente MARCIA APARECIDA EVANGELISTA MADEIRA Data: 29/10/2025 12:59:35 -0300 Verifique em https://validar.digov.br	
RESPONSÁVEL TÉCNICO	
ENG. MARCIA A. E. MADEIRA	
CREA:176622/D	
CLAUDIO ANTONIO PALMA:44041730678	Assinado digitalmente por CLAUDIO ANTONIO PALMA:44041730678 DN: cn=BR, ou=CP-Brasil, ou=AC=SOLUTI Multiside srl, ou=1493089000110, ou=Presencial, ou=Certificado PF A1, cn=CLAUDIO ANTONIO PALMA:44041730678 Resido: Eu sou o autor deste documento Certificação: sua localização de assinatura aqui Data: 2025.10.29 16:29:37-0300 Pdf Reader Versão: 10.1.1
PROPRIETÁRIO	
PREFEITURA MUNICIPAL DE CABO VERDE	
CNPJ: 17.909.599/0001-83	

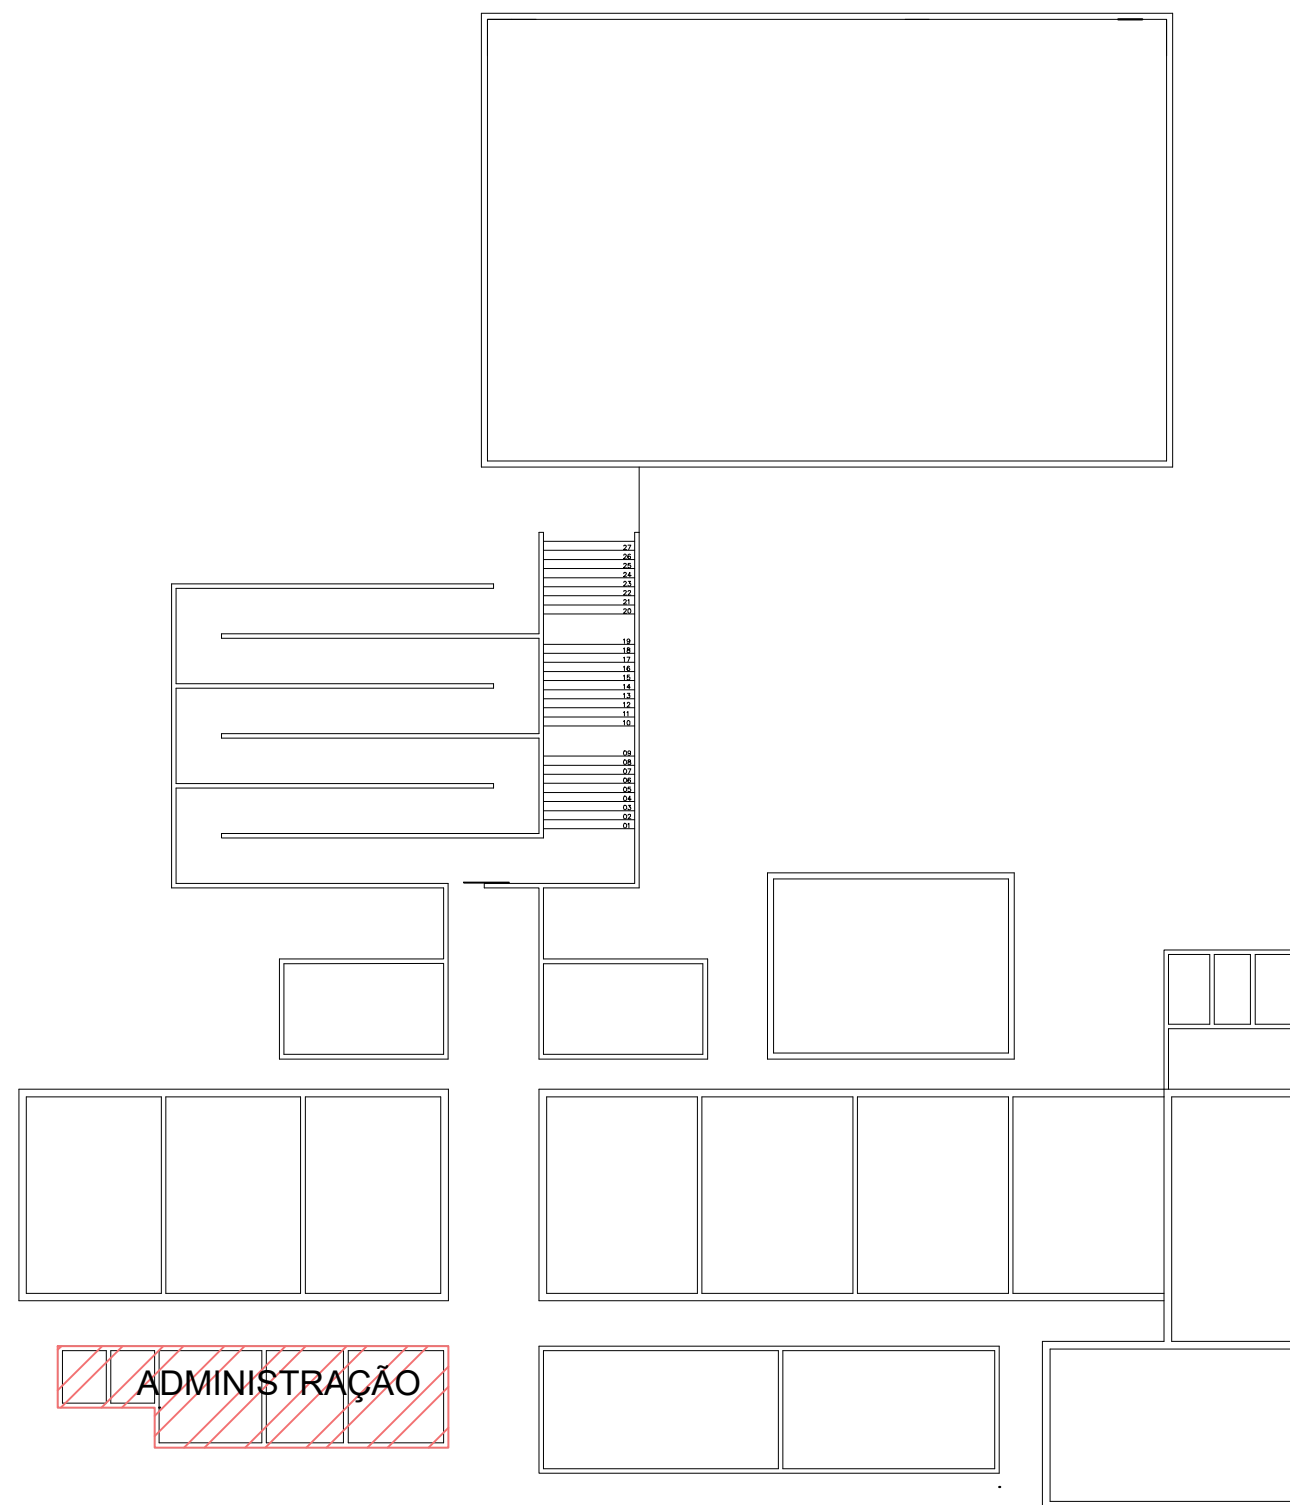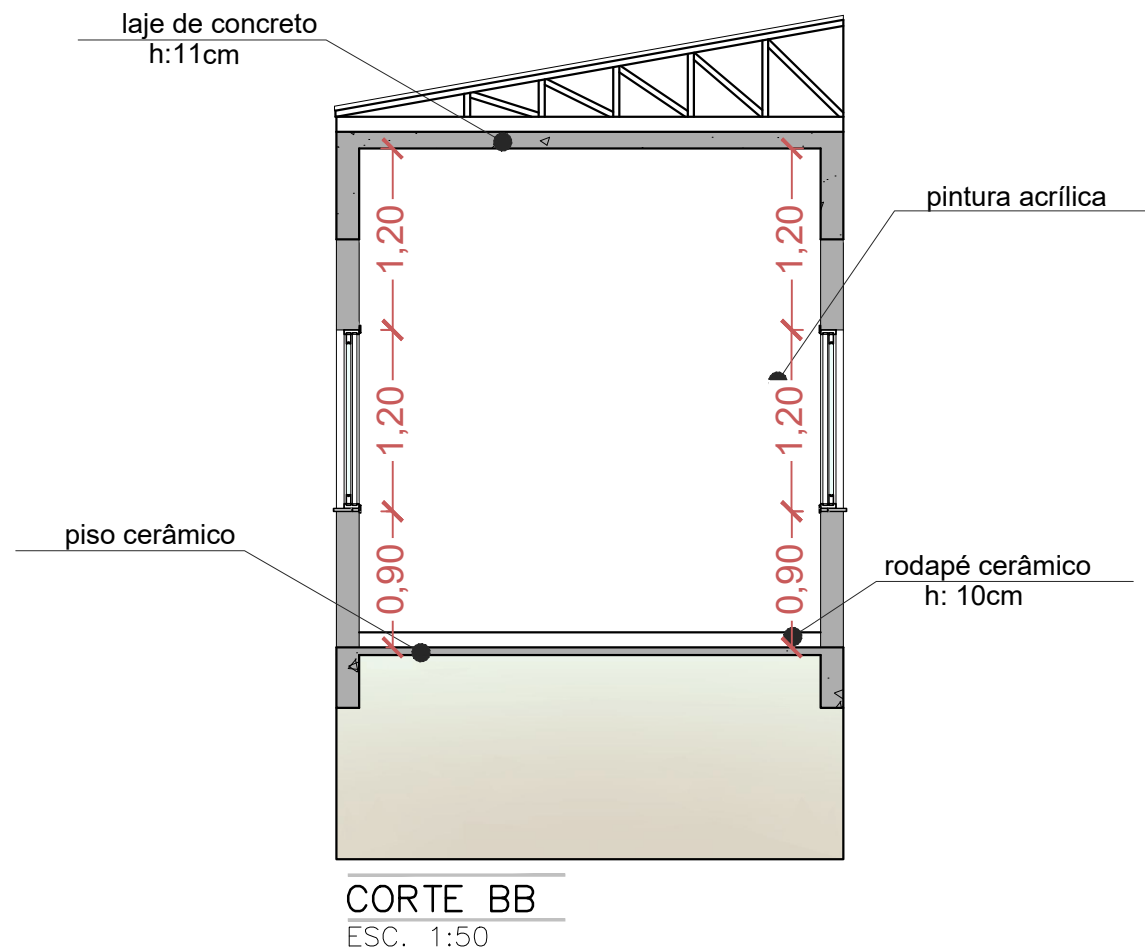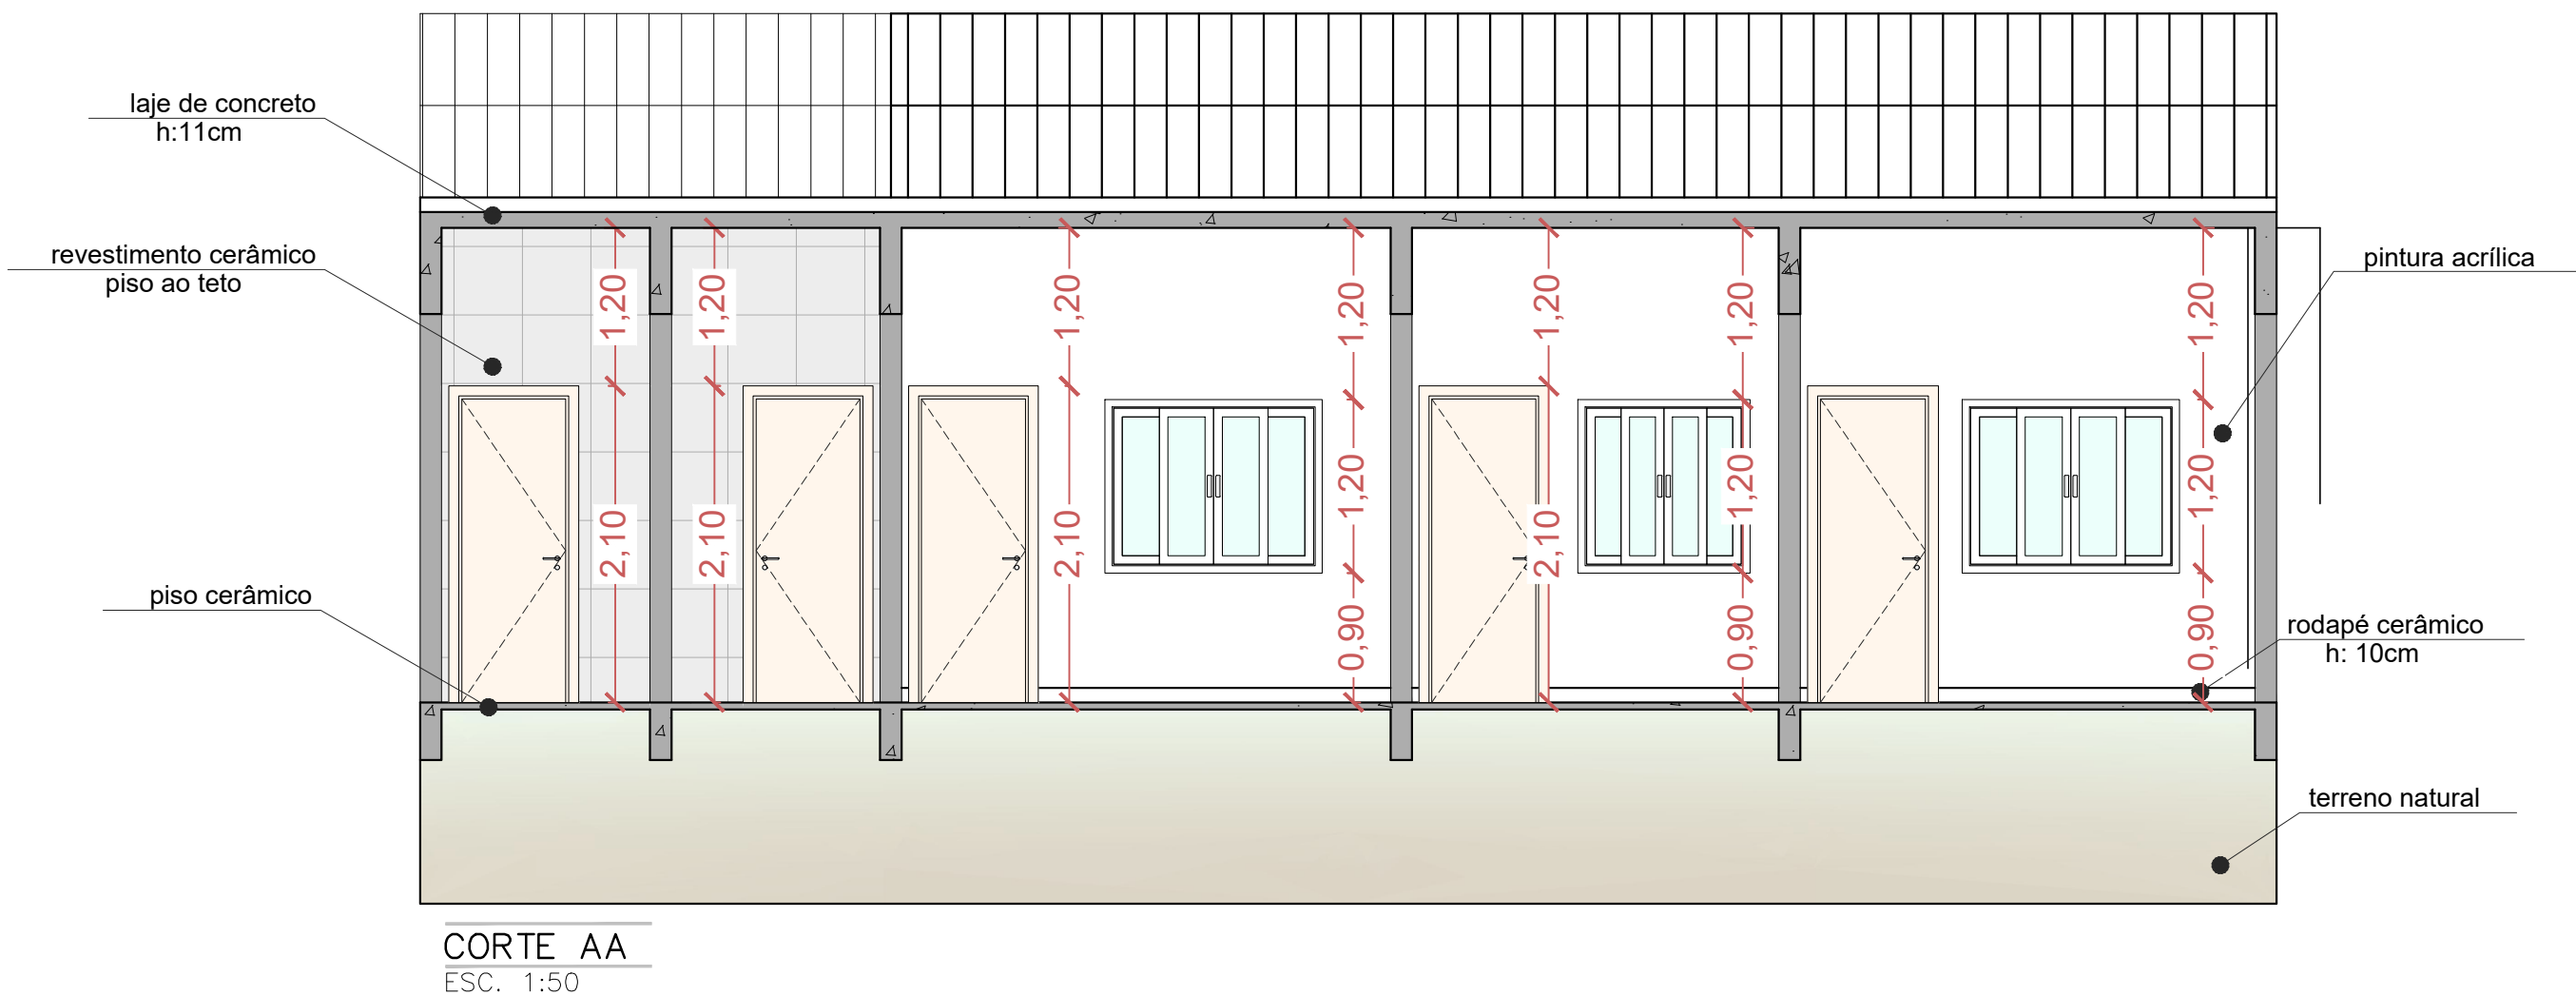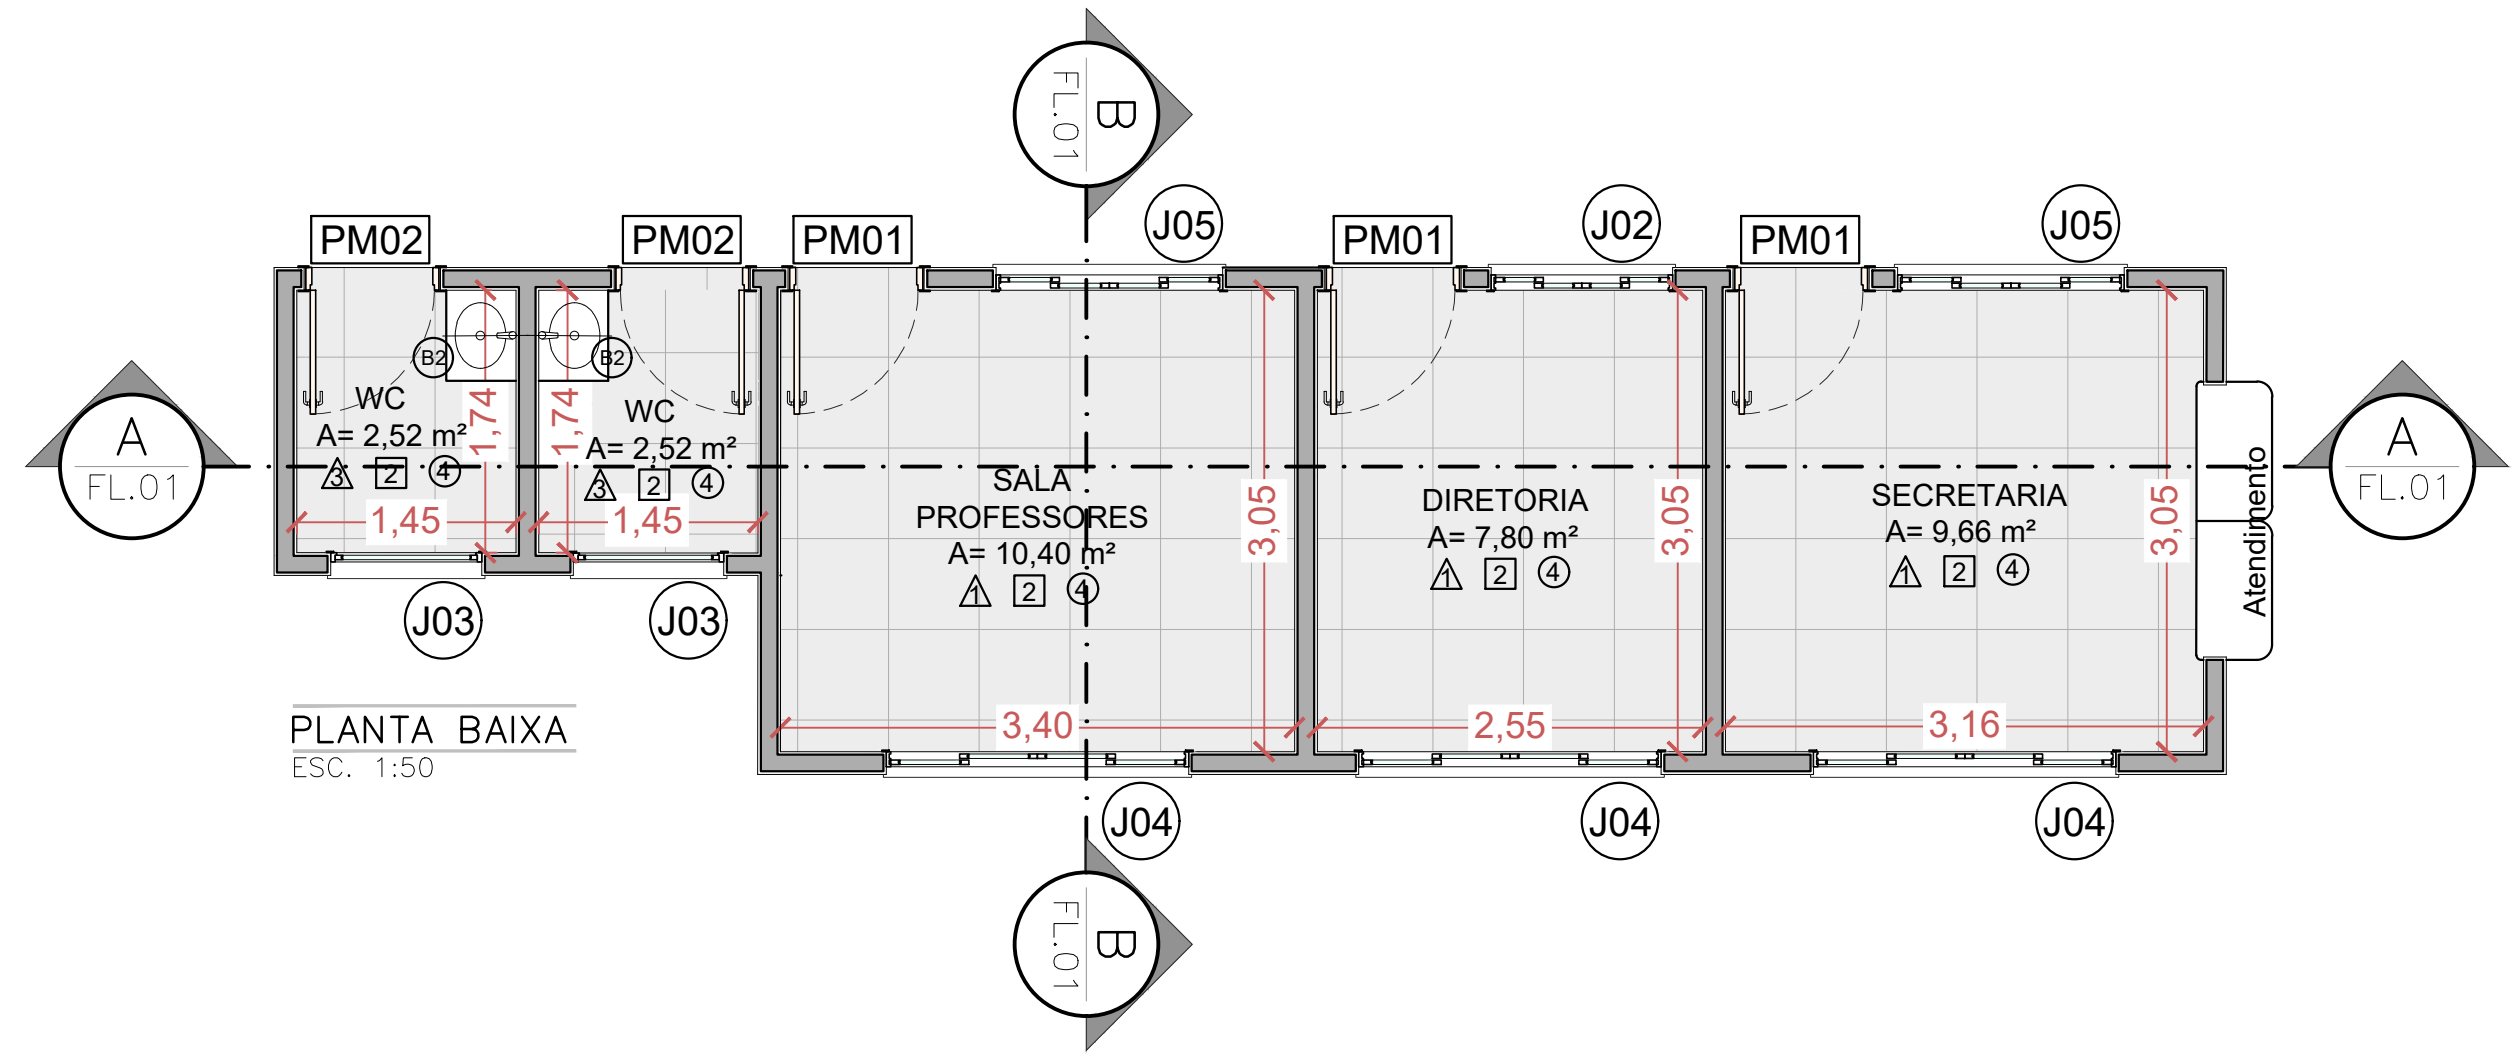

CROQUI DE REFERENCIA
ESC. 1:250

NOTAS:

- MEDIDAS E NÍVEIS EM METROS;
- EM CASO DE CONFLITO DE INFORMAÇÕES ENTRE O PROJETO GRÁFICO E O MEMORIAL DESCRITIVO, PREVALECE A INFORMAÇÃO CONTIDA NOS DESENHOS;
- ALTERAÇÕES NESTE PROJETO SOMENTE COM AUTORIZAÇÃO DO RESPONSÁVEL TÉCNICO;

REFERÊNCIAS:

- PLANILHA DE QUANTITATIVOS;
- MEMORIAL DESCRITIVO E ESPECIFICAÇÕES TÉCNICAS;

Especificações

PISO	PAREDE
1- GRANITINA COM JUNTAS PLÁSTICAS A CADA 1,00M	1- PINTURA ACRÍLICA SOBRE MASSA CORRIDA
2- CERÂMICA 45x45CM, PEI 5, ANTIDERRAPANTE, RETIFICADO	2- PINTURA ACRÍLICA COM RODAMEIO DE MADEIRA
3- CONCRETO DESEMPENADO ACABAMENTO LISO, JUNTAS A CADA 1M	3- CERÂMICA DO PISO AO TETO, RETIFICADO
4- BLOCO INTERTRAVADO DE CONCRETO	
5- GRAMADO	
6- AREIA	
TETO	
1- FORRO DE GESSO ACARTONADO, MASSA CORRIDA E PINTURA PVA	
2- FORRO EM FIBRA MINERAL, COM ESTRUTURA DE ALUMÍNIO	
3- FORRO METÁLICO, COLMEIA	
4- LAJE DE CONCRETO	

P01	0,90x2,10	ABRIR	MADEIRA	14UN
P02	1,00x2,10	ABRIR	MADEIRA	2UN
P03	0,70x2,10	ABRIR	ALUMÍNIO	1UN
P04	2,00x2,10	ABRIR	VIDRO	1UN
P05	0,90x2,10	ABRIR	ALUMÍNIO	7UN
J01	1,50x1,20x0,90	CORRER	VIDRO	17UN
J02	1,20x1,20x0,90	CORRER	VIDRO	16UN
J03	1,00x0,50x1,60	BASC.	VIDRO	8UN
J04	2,00x1,20x0,90	CORRER	VIDRO	17UN
J05	1,90x1,20x0,90	CORRER	VIDRO	1UN
J06	0,60x0,50x1,60	BASC.	VIDRO	1UN

Legenda

BANCADA (LxCxH: medidas em metro)

- B1 GRANITO CINZA ANDORINHA- esp 2cm - 2x (0,60x3,68x0,80) BANHEIROS
- B2 GRANITO CINZA ANDORINHA- esp 2cm - 2x (0,56x0,60x0,80) BANHEIROS
- B3 GRANITO CINZA ANDORINHA- esp 2cm - 1x (0,60x1,48x0,80) SERVIÇO
- B4 GRANITO CINZA ANDORINHA- esp 2cm - 1x (0,40x0,60x0,80) VESTIÁRIO
- B5 GRANITO CINZA ANDORINHA- esp 2cm - 1x (0,70x1,65x0,90) COZINHA
- B6 GRANITO CINZA ANDORINHA- esp 2cm - 1x (0,70x4,50x0,90) COZINHA
- B7 GRANITO CINZA ANDORINHA- esp 2cm - 1x (0,60x2,05x0,90) COZINHA
- B8 GRANITO CINZA ANDORINHA- esp 2cm - 1x (0,60x2,10x0,90) COZINHA
- B9 GRANITO CINZA ANDORINHA- esp 2cm - 1x (0,60x1,50x0,70) COZINHA
- B10 GRANITO CINZA ANDORINHA- esp 2cm - 1x (0,40x0,80x0,70) COZINHA

ESQUADRIAS

- PA PORTAS DE ALUMÍNIO NATURAL
- PM PORTAS DE MADEIRA COM PINTURA
- JA JANELAS DE ALUMÍNIO NATURAL

DIVISÓRIAS

- DG GRANITO CINZA ANDORINHA - esp 20mm
- DL ARTICULADA EM MDF COM LAMINADO MELAMÍNICO CINZA

PROJETO ARQUITETÔNICO DE REFORMA

ESCOLA MUNICIPAL OSCAR ORNELAS

- NOTAS
- COTAS EM METROS;
 - MEDIDAS EM COTA PREVALECEM SOBRE O DESENHO;
 - CONFERIR MEDIDAS NO LOCAL;
 - ESSA PRANCHA DEVE SER IMPRESSA COLORIDA;
 - CONSULTAR ENGENHEIRO RESP. PARA EVENTUAIS DÚVIDAS;

FOLHA
3/8

ESCALA
INDICADA

LOCALIZAÇÃO
AV. PADUA DIAS, N°1,
DISTRITO DE SÃO BARTOLOMEU
DE MINAS, CABO VERDE





DESENHO
JACQUELINE PEZZI
DATA
OUTUBRO/2025

Documento assinado digitalmente
gov.br
MARCIA APARECIDA EMANUELLA MADEIRA
Data: 29/10/2025 12:59:35-0300
Verifique em https://validar.it.gov.br

RESPONSÁVEL TÉCNICO
ENG. MARCIA A. E. MADEIRA
CREA:176622/D

CLAUDIO ANTONIO PALMA: 44041730678
Assinado digitalmente por CLAUDIO ANTONIO PALMA: 44041730678
DN: C=BR, O=ICP-Brasil, OU=AC SOLUTI Multipla v5, OU=44041730678000110, OU=Presencial, OU=Certificado PF, AL=CN=CLAUDIO ANTONIO PALMA:44041730678
Razão: Eu sou o autor deste documento
Localização: sua localização de assinatura aqui
Data: 2025.10.29 16:30:09-0300
Foxit Reader Versão: 10.1.1

PROPRIETÁRIO
PREFEITURA MUNICIPAL DE CABO VERDE
CNPJ: 17.909.599/0001-83

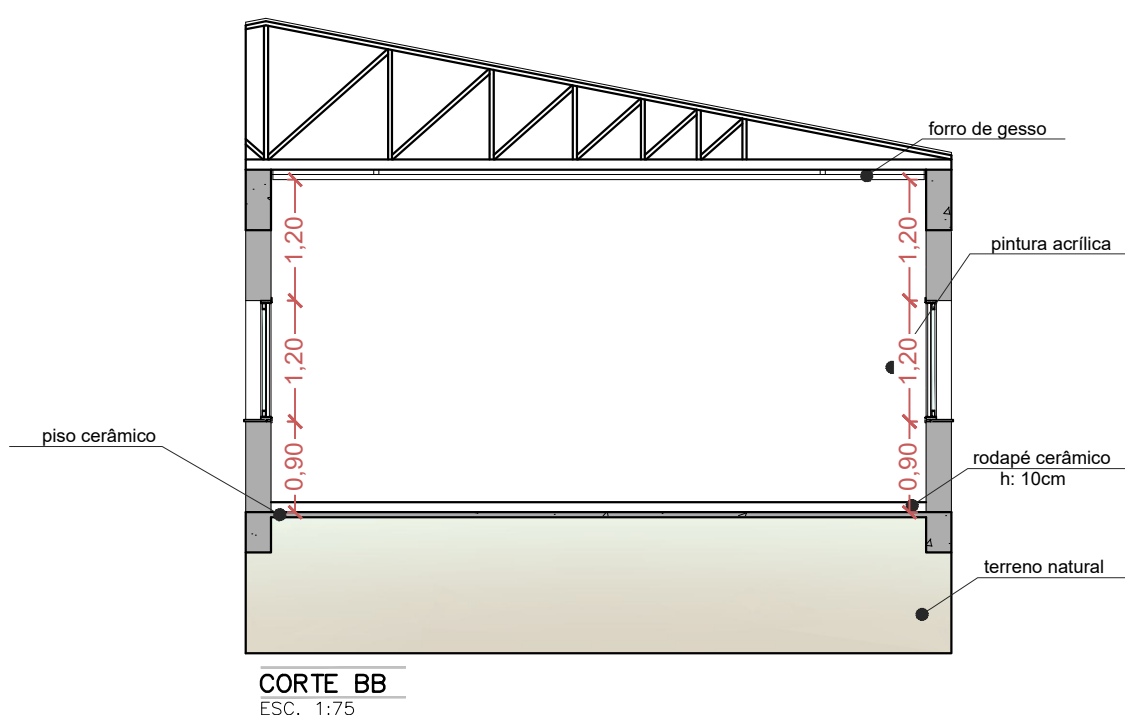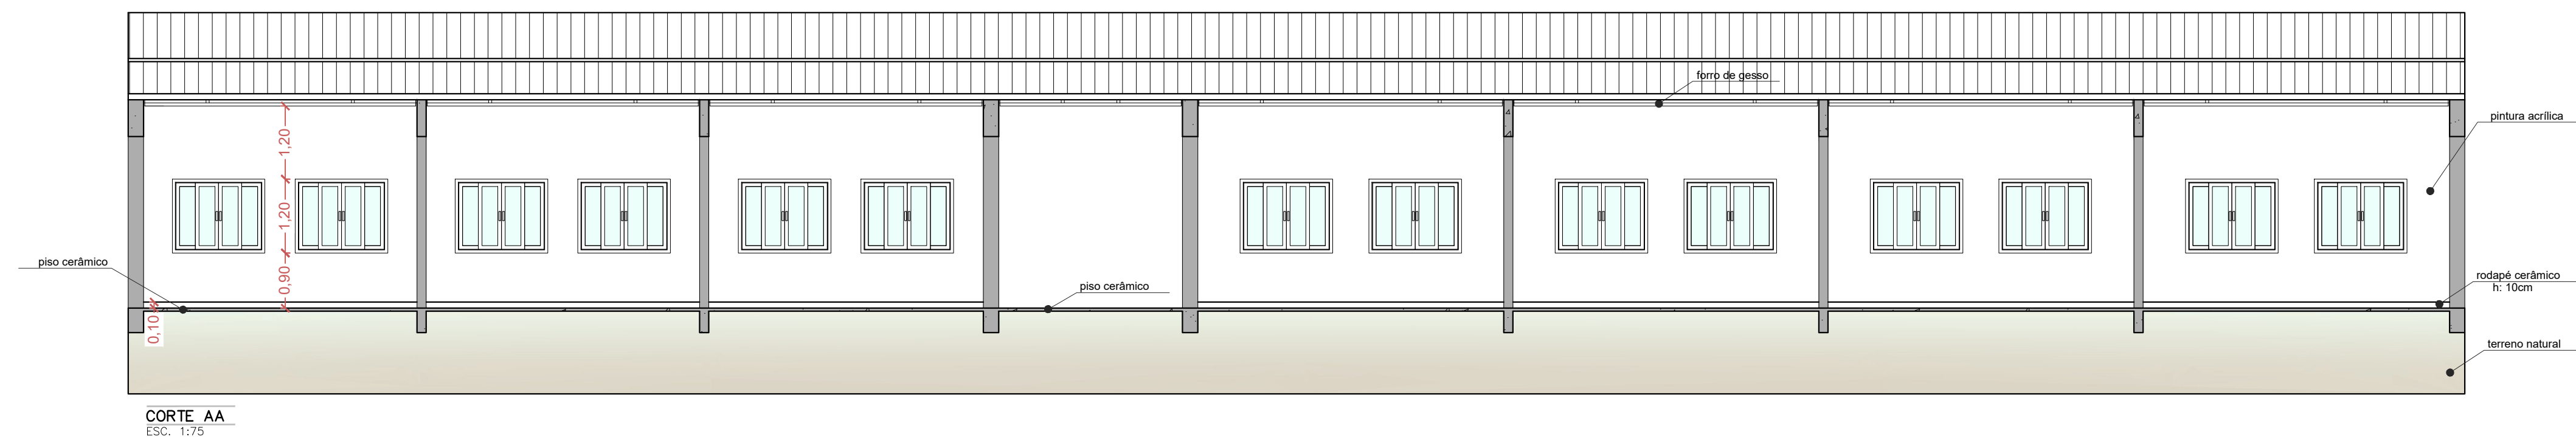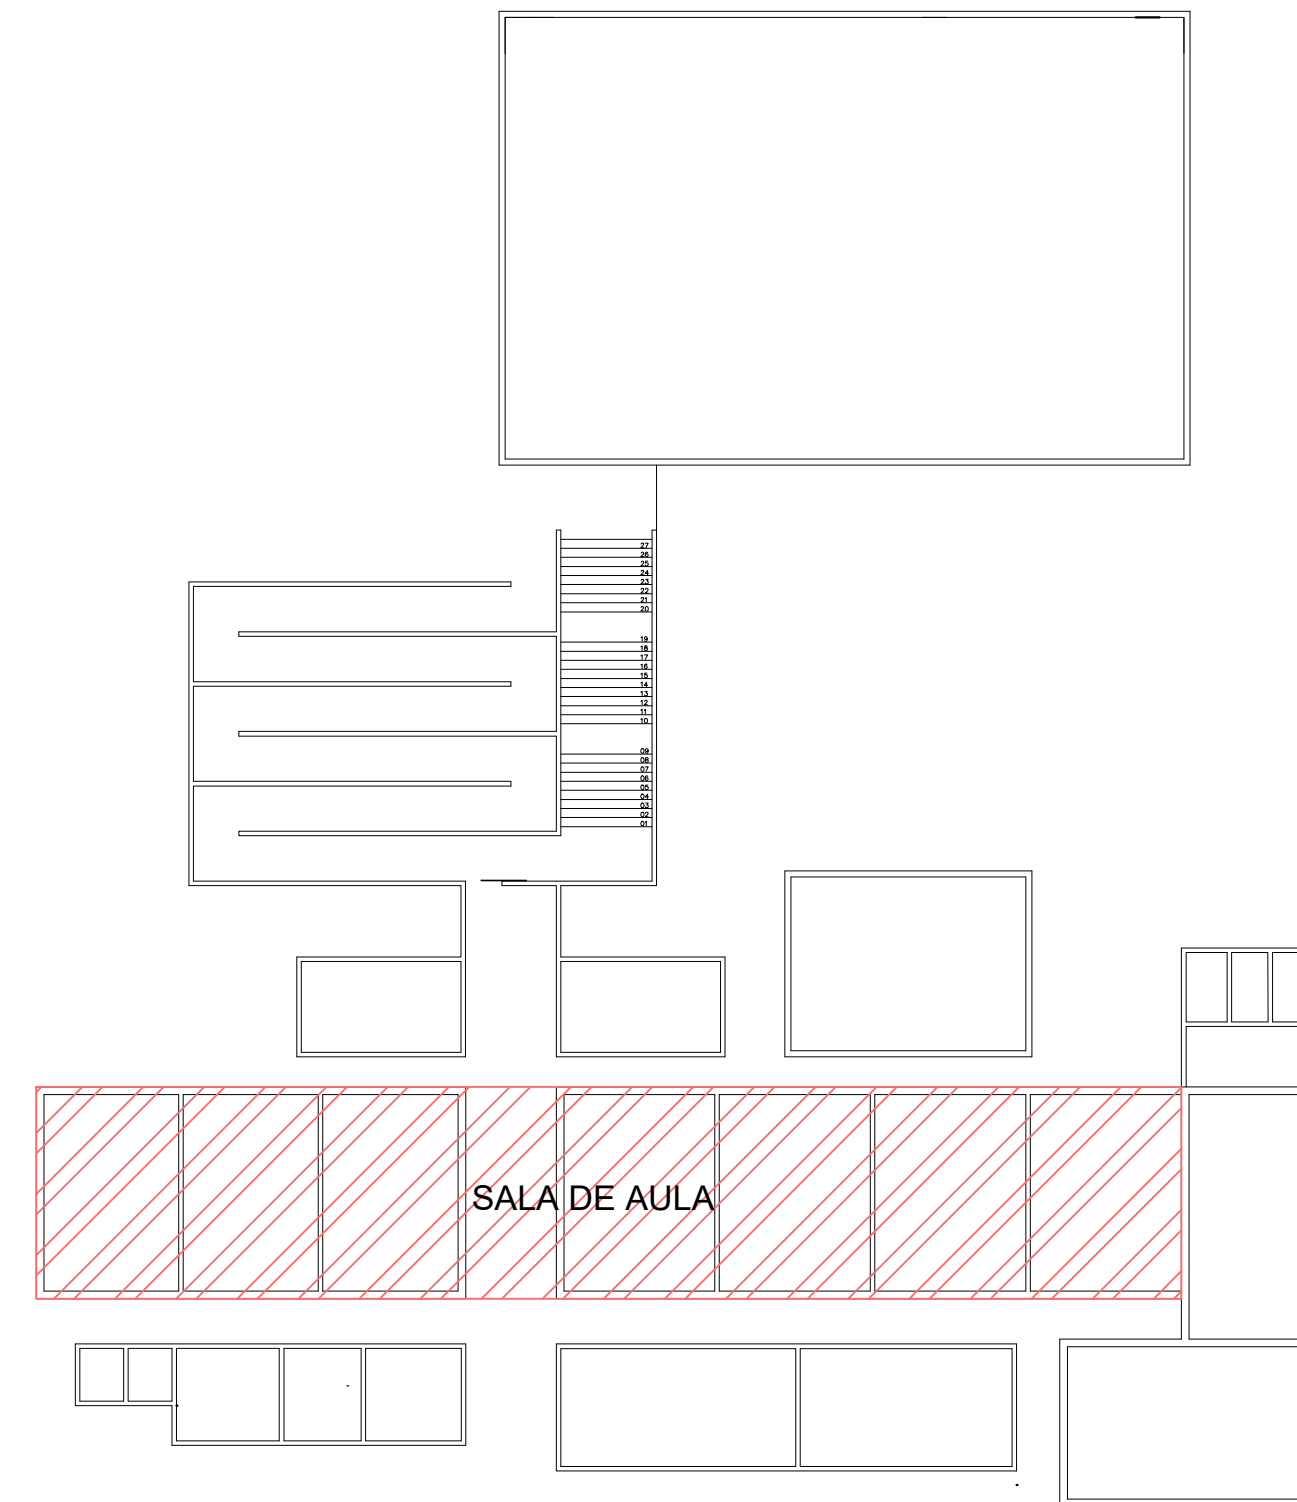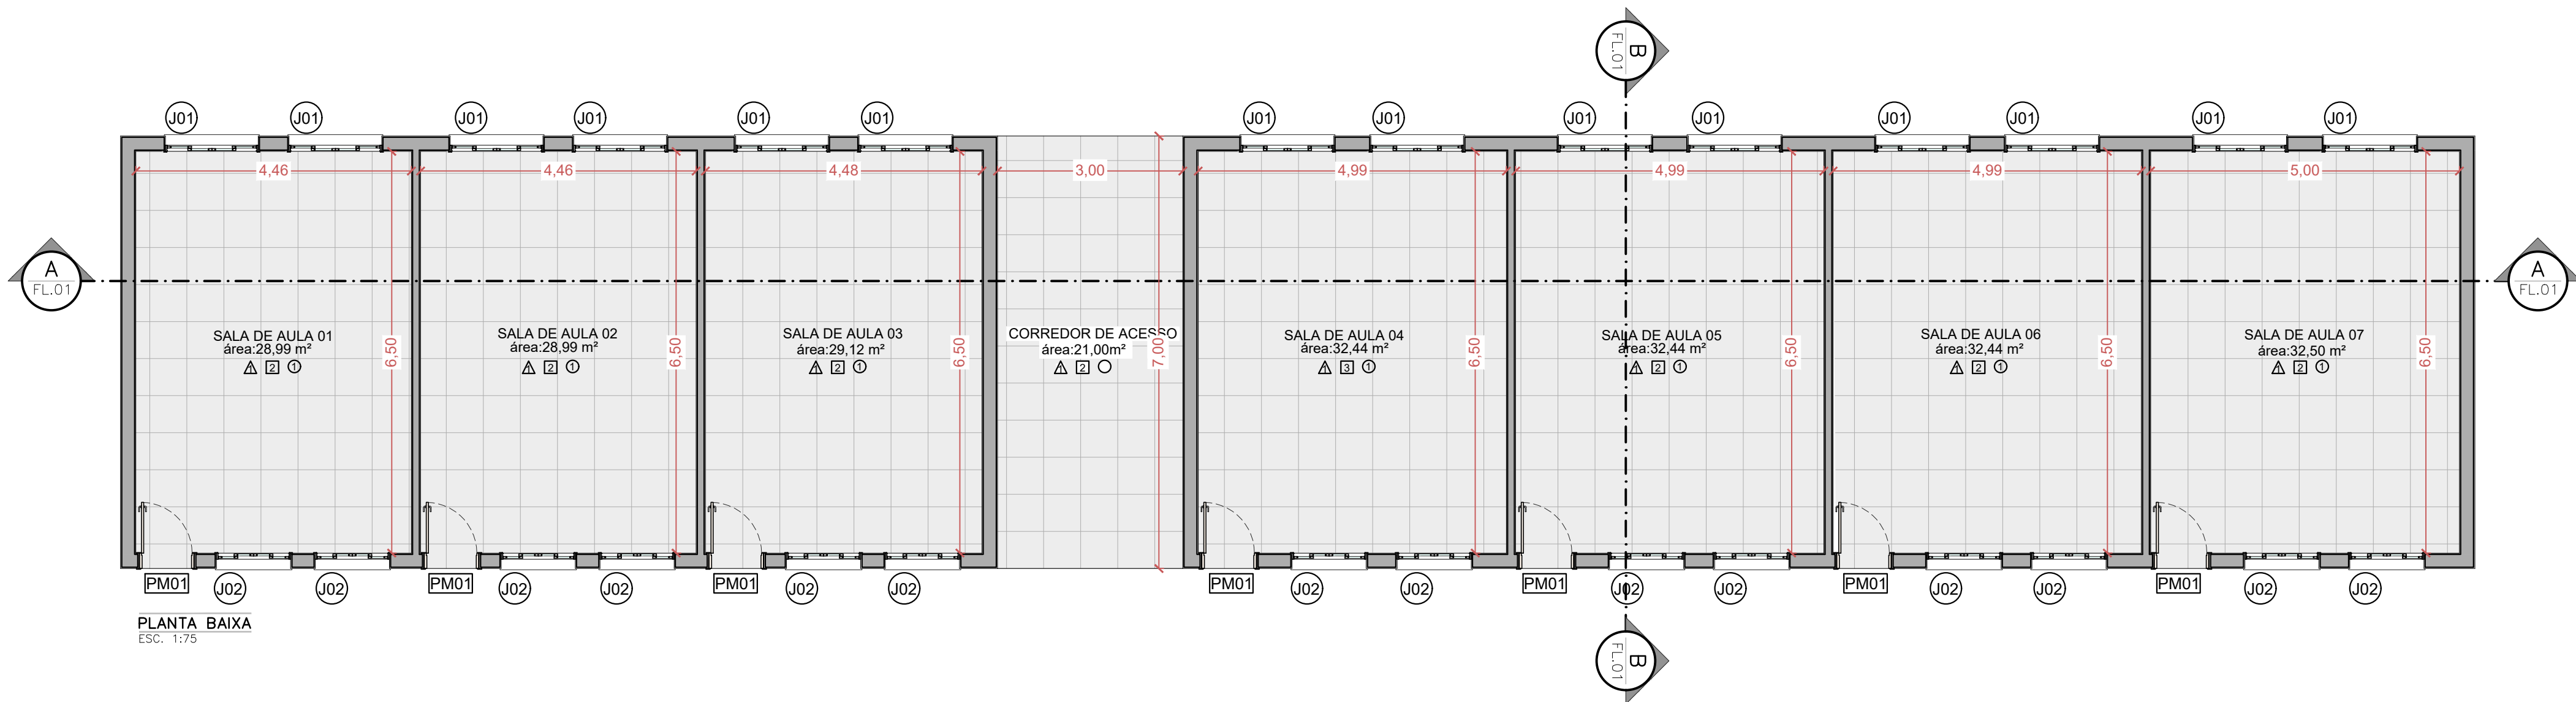

NOTAS:

- MEDIDAS E NÍVEIS EM METROS;
- EM CASO DE CONFLITO DE INFORMAÇÕES ENTRE O PROJETO GRÁFICO E O MEMORIAL DESCRITIVO, PREVALECE A INFORMAÇÃO CONTIDA NOS DESENHOS;
- ALTERAÇÕES NESTE PROJETO SOMENTE COM AUTORIZAÇÃO DO RESPONSÁVEL TÉCNICO;

REFERÊNCIAS:

- PLANILHA DE QUANTITATIVOS;
- MEMORIAL DESCRITIVO E ESPECIFICAÇÕES TÉCNICAS;

Especificações

PISO

- 1- GRANITINA COM JUNTAS PLÁSTICAS A CADA 1,00M
- 2- CERÂMICA 45x45CM, PEI 5, ANTIDERRAPANTE, RETIFICADO
- 3- CONCRETO DESEMPENADO ACABAMENTO LISO, JUNTAS A CADA 1M
- 4- BLOCO INTERTRAVADO DE CONCRETO
- 5- GRAMADO
- 6- AREIA

TETO

- 1- FORRO DE GESSO ACARTONADO, MASSA CORRIDA E PINTURA PVA
- 2- FORRO EM FIBRA MINERAL, COM ESTRUTURA DE ALUMÍNIO
- 3- FORRO METÁLICO, COLMEIA
- 4- LAJE DE CONCRETO

PAREDE

- 1- PINTURA ACRÍLICA SOBRE MASSA CORRIDA
- 2- PINTURA ACRÍLICA COM RODAMEIO DE MADEIRA
- 3- CERÂMICA DO PISO AO TETO, RETIFICADO

P01	0,90x2,10	ABRIR	MADEIRA	14UN
P02	1,00x2,10	ABRIR	MADEIRA	2UN
P03	0,70x2,10	ABRIR	ALUMÍNIO	1UN
P04	2,00x2,10	ABRIR	VIDRO	1UN
P05	0,90x2,10	ABRIR	ALUMÍNIO	7UN

J01	1,50x1,20x0,90	CORRER	VIDRO	17UN
J02	1,20x1,20x0,90	CORRER	VIDRO	16UN
J03	1,00x0,50x1,60	BASC.	VIDRO	8UN
J04	2,00x1,20x0,90	CORRER	VIDRO	17UN
J05	1,90x1,20x0,90	CORRER	VIDRO	1UN
J06	0,60x0,50x1,60	BASC.	VIDRO	1UN

Legenda

BANCADA (LxCxH: medidas em metro)

- (B1) GRANITO CINZA ANDORINHA - esp 2cm - 2x (0,80x3,68x0,80) BANHEIROS
(B2) GRANITO CINZA ANDORINHA - esp 2cm - 2x (0,56x0,60x0,80) BANHEIROS
(B3) GRANITO CINZA ANDORINHA - esp 2cm - 1x (0,60x1,48x0,80) SERVIÇO
(B4) GRANITO CINZA ANDORINHA - esp 2cm - 1x (0,40x0,60x0,80) VESTIÁRIO
(B5) GRANITO CINZA ANDORINHA - esp 2cm - 1x (0,70x1,65x0,90) COZINHA
(B6) GRANITO CINZA ANDORINHA - esp 2cm - 1x (0,70x4,50x0,90) COZINHA
(B7) GRANITO CINZA ANDORINHA - esp 2cm - 1x (0,60x2,05x0,90) COZINHA
(B8) GRANITO CINZA ANDORINHA - esp 2cm - 1x (0,60x2,10x0,90) COZINHA
(B9) GRANITO CINZA ANDORINHA - esp 2cm - 1x (0,60x1,50x0,70) COZINHA
(B10) GRANITO CINZA ANDORINHA - esp 2cm - 1x (0,40x0,80x0,70) COZINHA

ESQUADRIAS

- (PA) PORTAS DE ALUMÍNIO NATURAL
(PM) PORTAS DE MADEIRA COM PINTURA
(JA) JANELAS DE ALUMÍNIO NATURAL

DIVISÓRIAS

- (D3) GRANITO CINZA ANDORINHA - esp 20mm
(D4) ARTICULADA EM MDF COM LAMINADO MELAMÍNICO CINZA

PROJETO ARQUITETÔNICO DE REFORMA

ESCOLA MUNICIPAL OSCAR ORNELAS

NOTAS

- COTAS EM METROS;
- MEDIDAS EM COTA PREVALECEM SOBRE O DESENHO;
- CONFERIR MEDIDAS NO LOCAL;
- ESSA PRANCHA DEVE SER IMPRESSA COLORIDA;
- CONSULTAR ENGENHEIRO RESP. PARA EVENTUAIS DÚVIDAS;

FOLHA

4 / 8

ESCALA INDICADA

LOCALIZAÇÃO

AV. PADUA DIAS, N°1,
DISTRITO DE SÃO BARTOLOMEU
DE MINAS, CABO VERDE

DESENHO

JACQUELINE PEZZI
DATA
OUTUBRO/2025

Documento assinado digitalmente
gov.br
MARCIA APARECIDA EVANGELISTA MADEIRA
Data: 29/10/2025 12:59:35 -0300
Verifique em <https://validar.dig.gov.br>

RESPONSÁVEL TÉCNICO

ENG. MARCIA A. E. MADEIRA

CREA:176622/D

CLAUDIO


ANTONIO PALMA

44041730678


PROPRIETÁRIO

PREFEITURA MUNICIPAL DE CABO VERDE


CNPJ: 17.909.599/0001-83

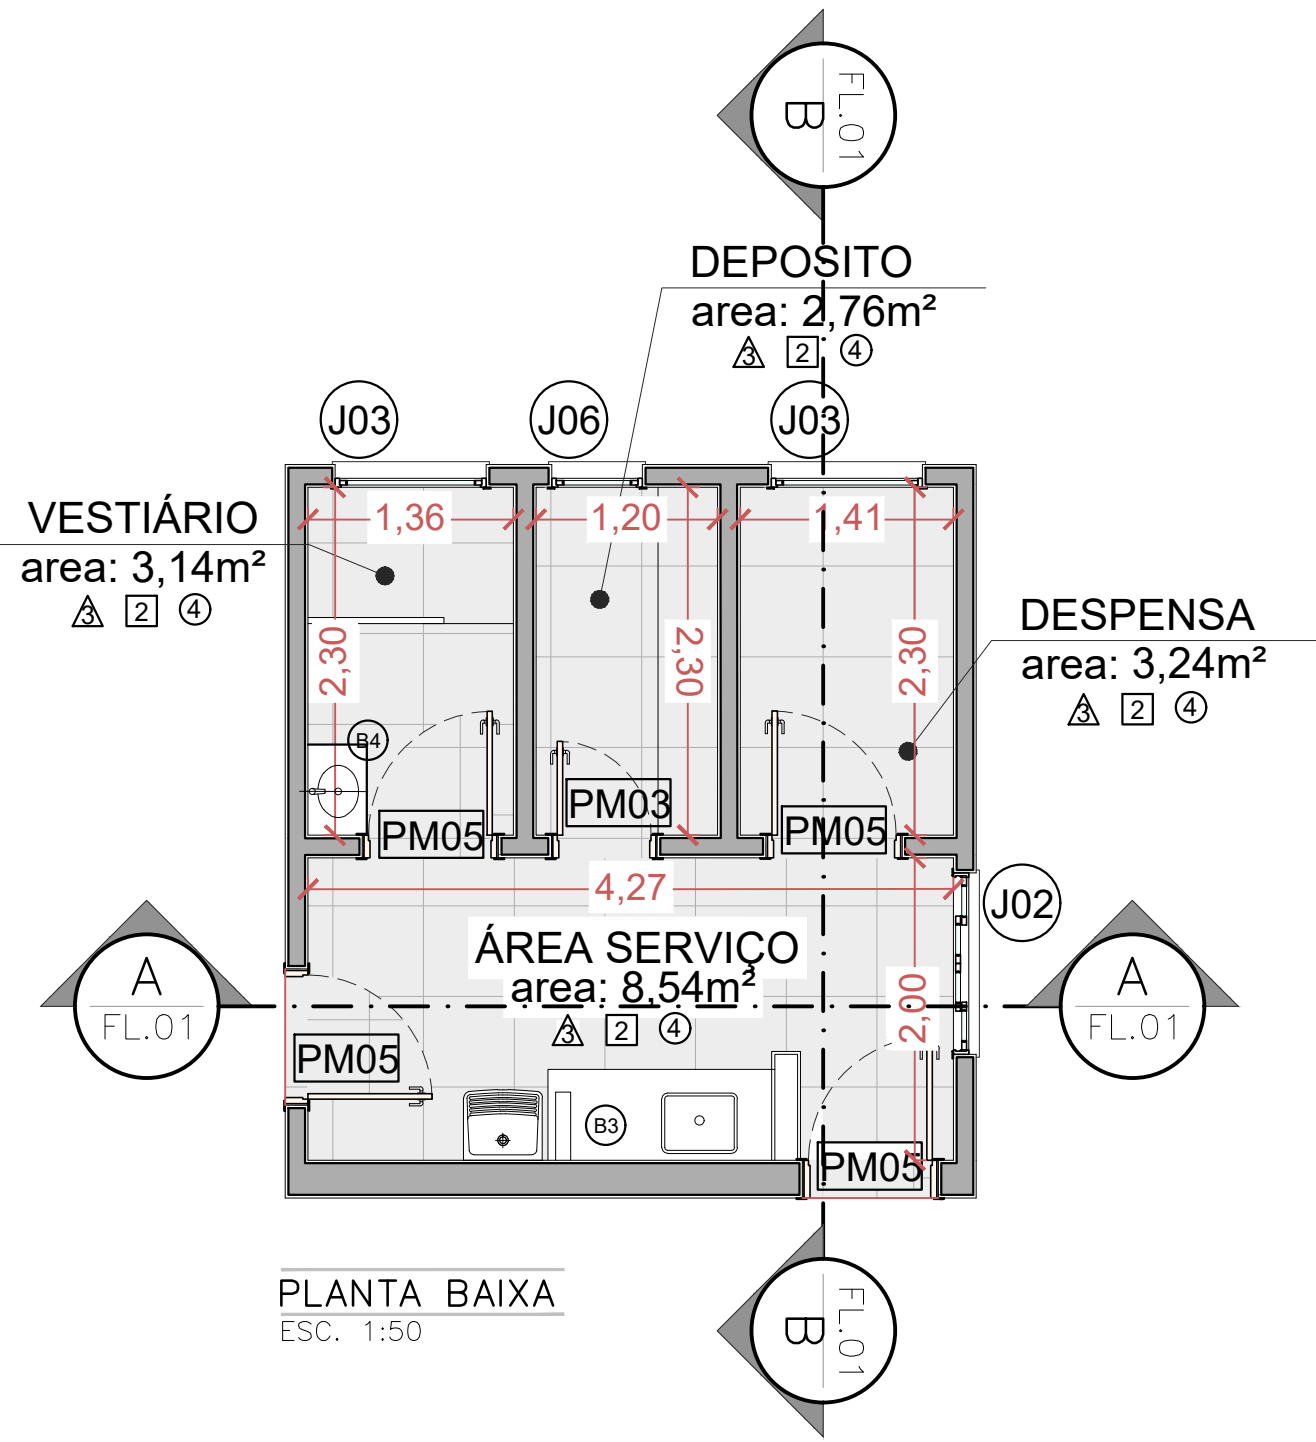

PLANTA BAIXA
ESC. 1:50

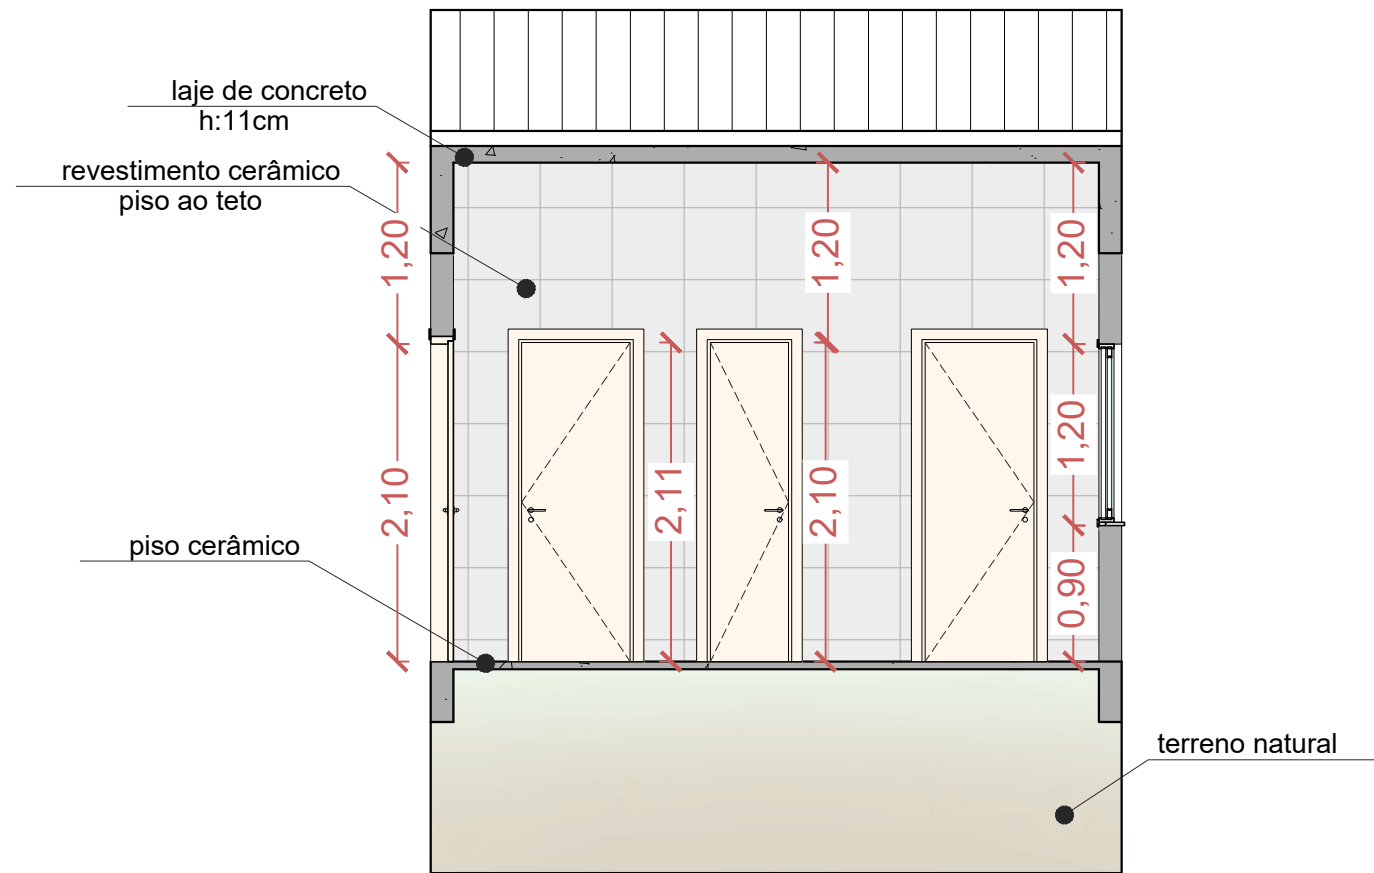

CORTE AA
ESC. 1:50

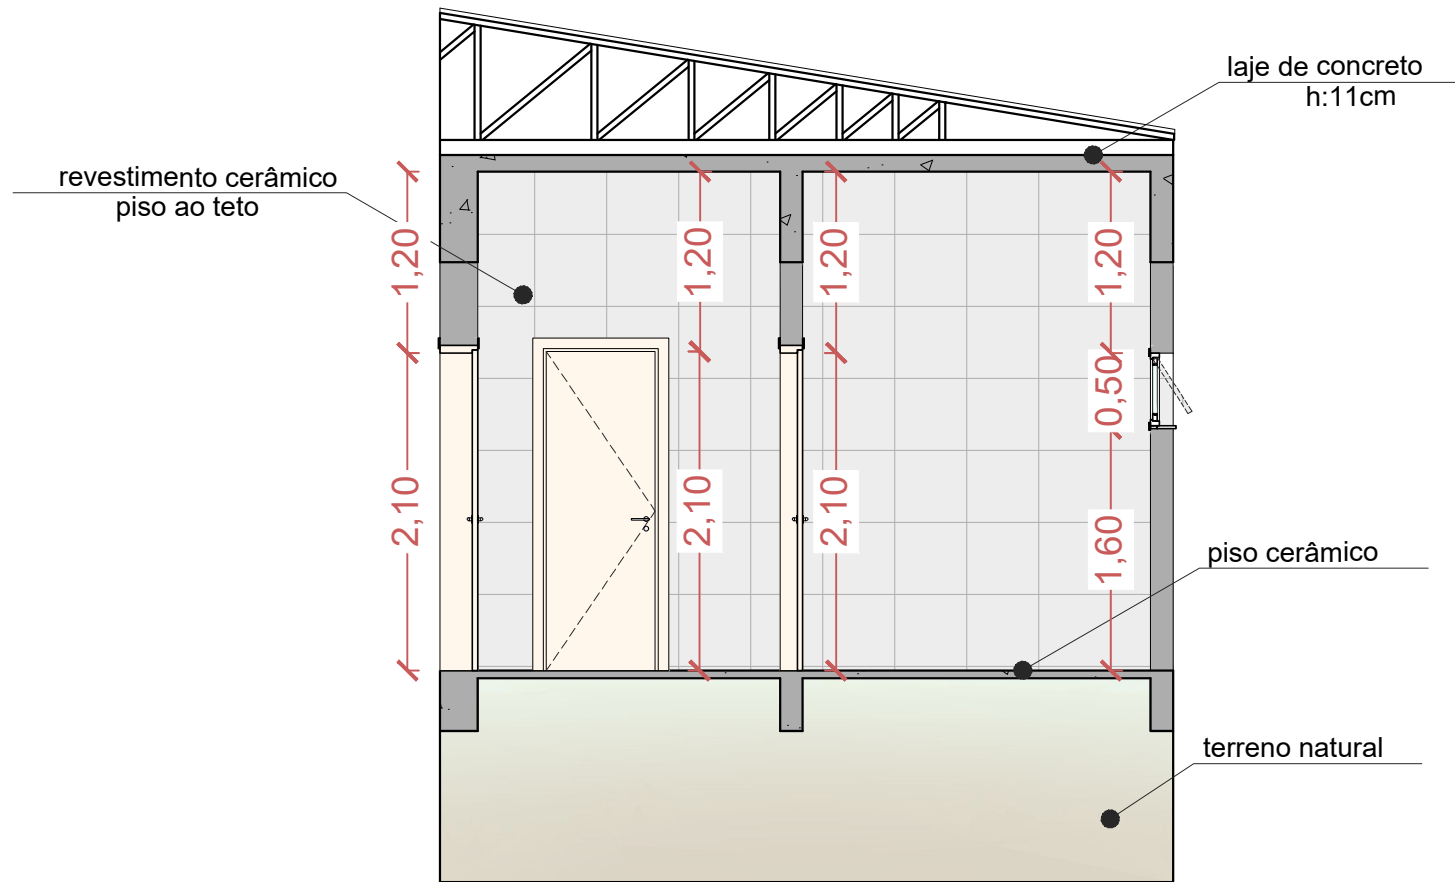


CORTE BB
ESC. 1:50

NOTAS:

- MEDIDAS E NÍVEIS EM METROS;
- EM CASO DE CONFLITO DE INFORMAÇÕES ENTRE O PROJETO GRÁFICO E O MEMORIAL DESCRITIVO, PREVALECE A INFORMAÇÃO CONTIDA NOS DESENHOS;
- ALTERAÇÕES NESTE PROJETO SOMENTE COM AUTORIZAÇÃO DO RESPONSÁVEL TÉCNICO;

REFERÊNCIAS:

- PLANILHA DE QUANTITATIVOS;
- MEMORIAL DESCRITIVO E ESPECIFICAÇÕES TÉCNICAS;

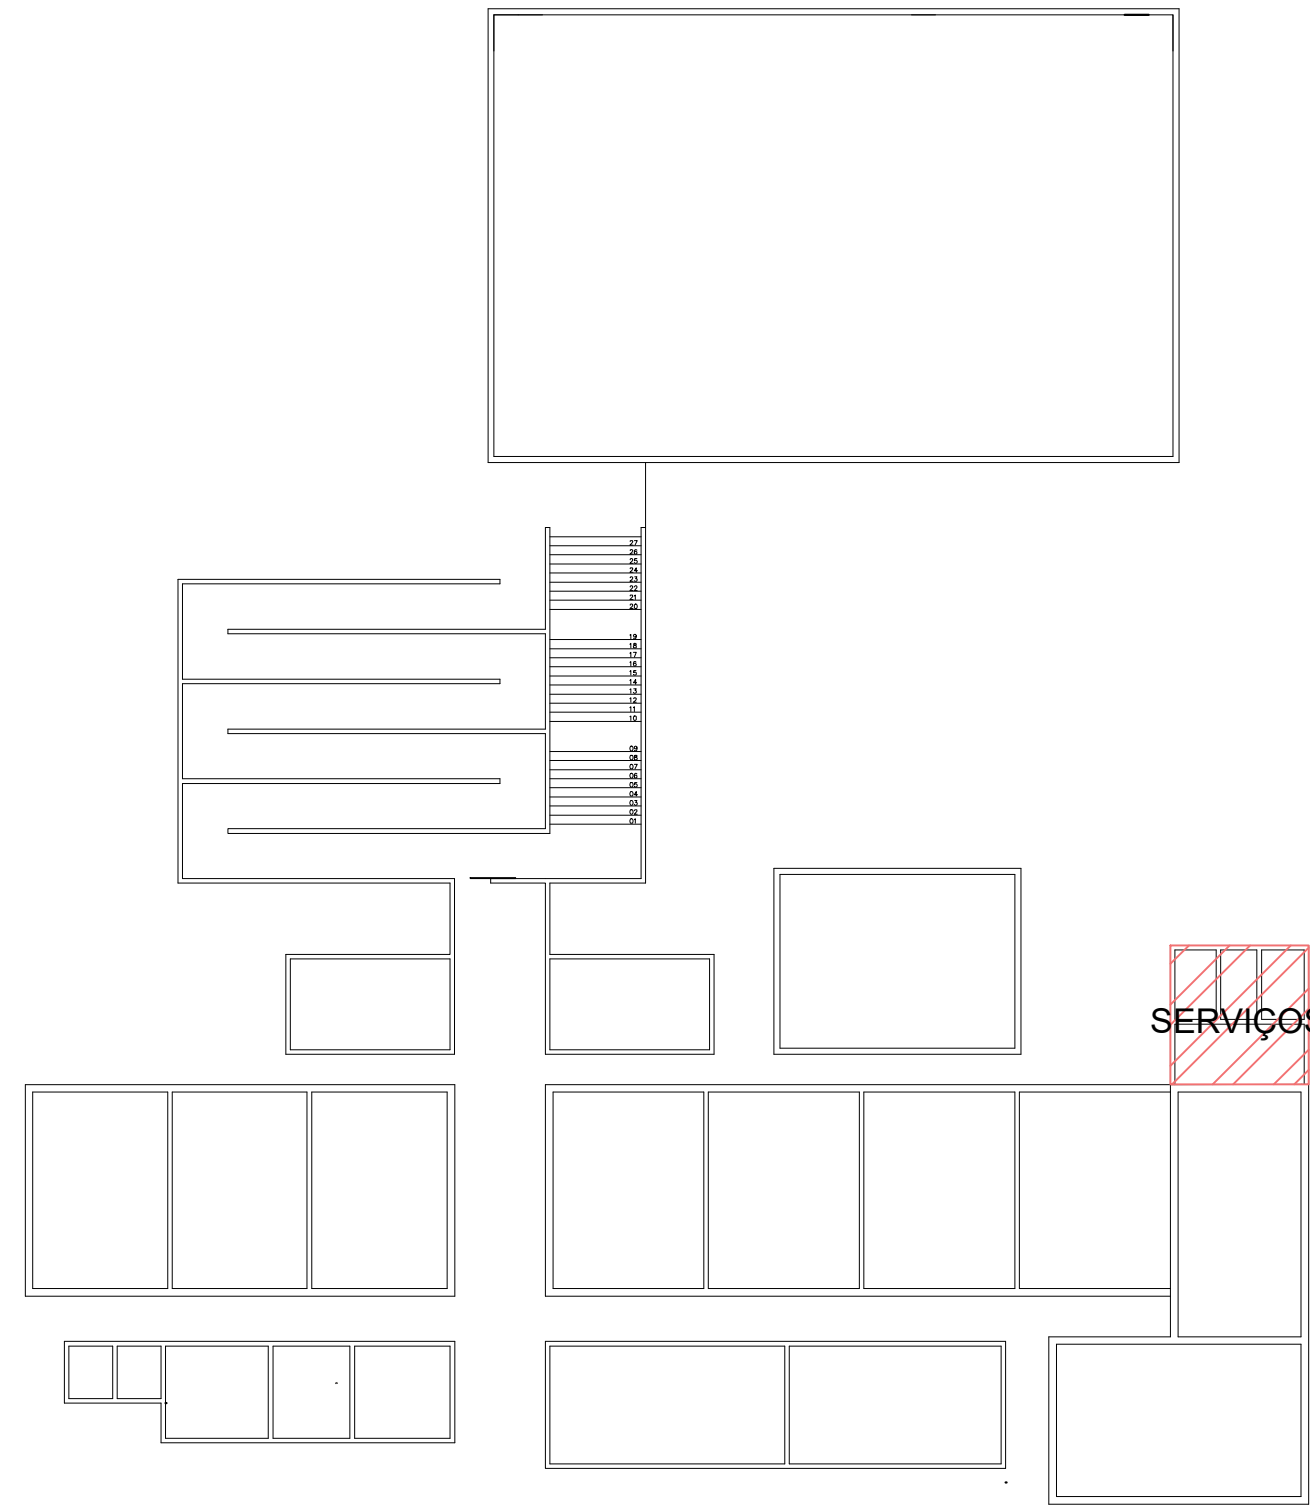

CROQUI DE REFERENCIA
ESC. 1:250

Especificações

PISO	PAREDE
1- GRANITINA COM JUNTAS PLÁSTICAS A CADA 1,00M 2- CERÂMICA 45x45CM, PEI 5, ANTIDERRAPANTE, RETIFICADO 3- CONCRETO DESEMPENADO ACABAMENTO LISO, JUNTAS A CADA 1M 4- BLOCO INTERTRAVADO DE CONCRETO 5- GRAMADO 6- AREIA	1- PINTURA ACRÍLICA SOBRE MASSA CORRIDA 2- PINTURA ACRÍLICA COM RODAMEIO DE MADEIRA 3- CERÂMICA DO PISO AO TETO, RETIFICADO
TETO	
1- FORRO DE GESSO ACARTONADO, MASSA CORRIDA E PINTURA PVA 2- FORRO EM FIBRA MINERAL, COM ESTRUTURA DE ALUMÍNIO 3- FORRO METÁLICO, COLMEIA 4- LAJE DE CONCRETO	

P01	0,90x2,10	ABRIR	MADEIRA	14UN
P02	1,00x2,10	ABRIR	MADEIRA	2UN
P03	0,70x2,10	ABRIR	ALUMÍNIO	1UN
P04	2,00x2,10	ABRIR	VIDRO	1UN
P05	0,90x2,10	ABRIR	ALUMÍNIO	7UN
J01	1,50x1,20x0,90	CORRER	VIDRO	17UN
J02	1,20x1,20x0,90	CORRER	VIDRO	16UN
J03	1,00x0,50x1,60	BASC.	VIDRO	8UN
J04	2,00x1,20x0,90	CORRER	VIDRO	17UN
J05	1,90x1,20x0,90	CORRER	VIDRO	1UN
J06	0,60x0,50x1,60	BASC.	VIDRO	1UN

Legenda

BANCADA (LxCxH: medidas em metro)	DIVISÓRIAS
B1 GRANITO CINZA ANDORINHA- esp 2cm - 2x (0,60x3,68x0,80) BANHEIROS B2 GRANITO CINZA ANDORINHA- esp 2cm - 2x (0,56x0,60x0,80) BANHEIROS B3 GRANITO CINZA ANDORINHA- esp 2cm - 1x (0,60x1,48x0,80) SERVIÇO B4 GRANITO CINZA ANDORINHA- esp 2cm - 1x (0,40x0,60x0,80) VESTIÁRIO B5 GRANITO CINZA ANDORINHA- esp 2cm - 1x (0,70x1,65x0,90) COZINHA B6 GRANITO CINZA ANDORINHA- esp 2cm - 1x (0,70x4,50x0,90) COZINHA B7 GRANITO CINZA ANDORINHA- esp 2cm - 1x (0,60x2,05x0,90) COZINHA B8 GRANITO CINZA ANDORINHA- esp 2cm - 1x (0,60x2,10x0,90) COZINHA B9 GRANITO CINZA ANDORINHA- esp 2cm - 1x (0,60x1,50x0,70) COZINHA B10 GRANITO CINZA ANDORINHA- esp 2cm - 1x (0,40x0,80x0,70) COZINHA	DG GRANITO CINZA ANDORINHA - esp 20mm DL ARTICULADA EM MDF COM LAMINADO MELAMÍNICO CINZA
ESQUADRIAS	
PA PORTAS DE ALUMÍNIO NATURAL PM PORTAS DE MADEIRA COM PINTURA JA JANELAS DE ALUMÍNIO NATURAL	

PROJETO ARQUITETÔNICO DE REFORMA

ESCOLA MUNICIPAL OSCAR ORNELAS





NOTAS - COTAS EM METROS; - MEDIDAS EM COTA PREVALECEM SOBRE O DESENHO; - CONFERIR MEDIDAS NO LOCAL; - ESSA PRANCHA DEVE SER IMPRESSA COLORIDA; - CONSULTAR ENGENHEIRO RESP. PARA EVENTUAIS DÚVIDAS;	FOLHA 5 / 8 ESCALA INDICADA
LOCALIZAÇÃO AV. PADUA DIAS, N°1, DISTRITO DE SÃO BARTOLOMEU DE MINAS, CABO VERDE	DESENHO JACQUELINE PEZZI DATA OUTUBRO/2025

Documento assinado digitalmente
gov.br
MARCIA APARECIDA EVANGELISTA MADEIRA
Data: 20/10/2025 12:28:35-0300
Verifique em https://validar.it.gov.br

RESPONSÁVEL TÉCNICO
ENG. MARCIA A. E. MADEIRA
CREA:176622/D

CLAUDIO ANTONIO
PALMA:44041730678

PROPRIETÁRIO
PREFEITURA MUNICIPAL DE CABO VERDE
CNPJ: 17.909.599/0001-83

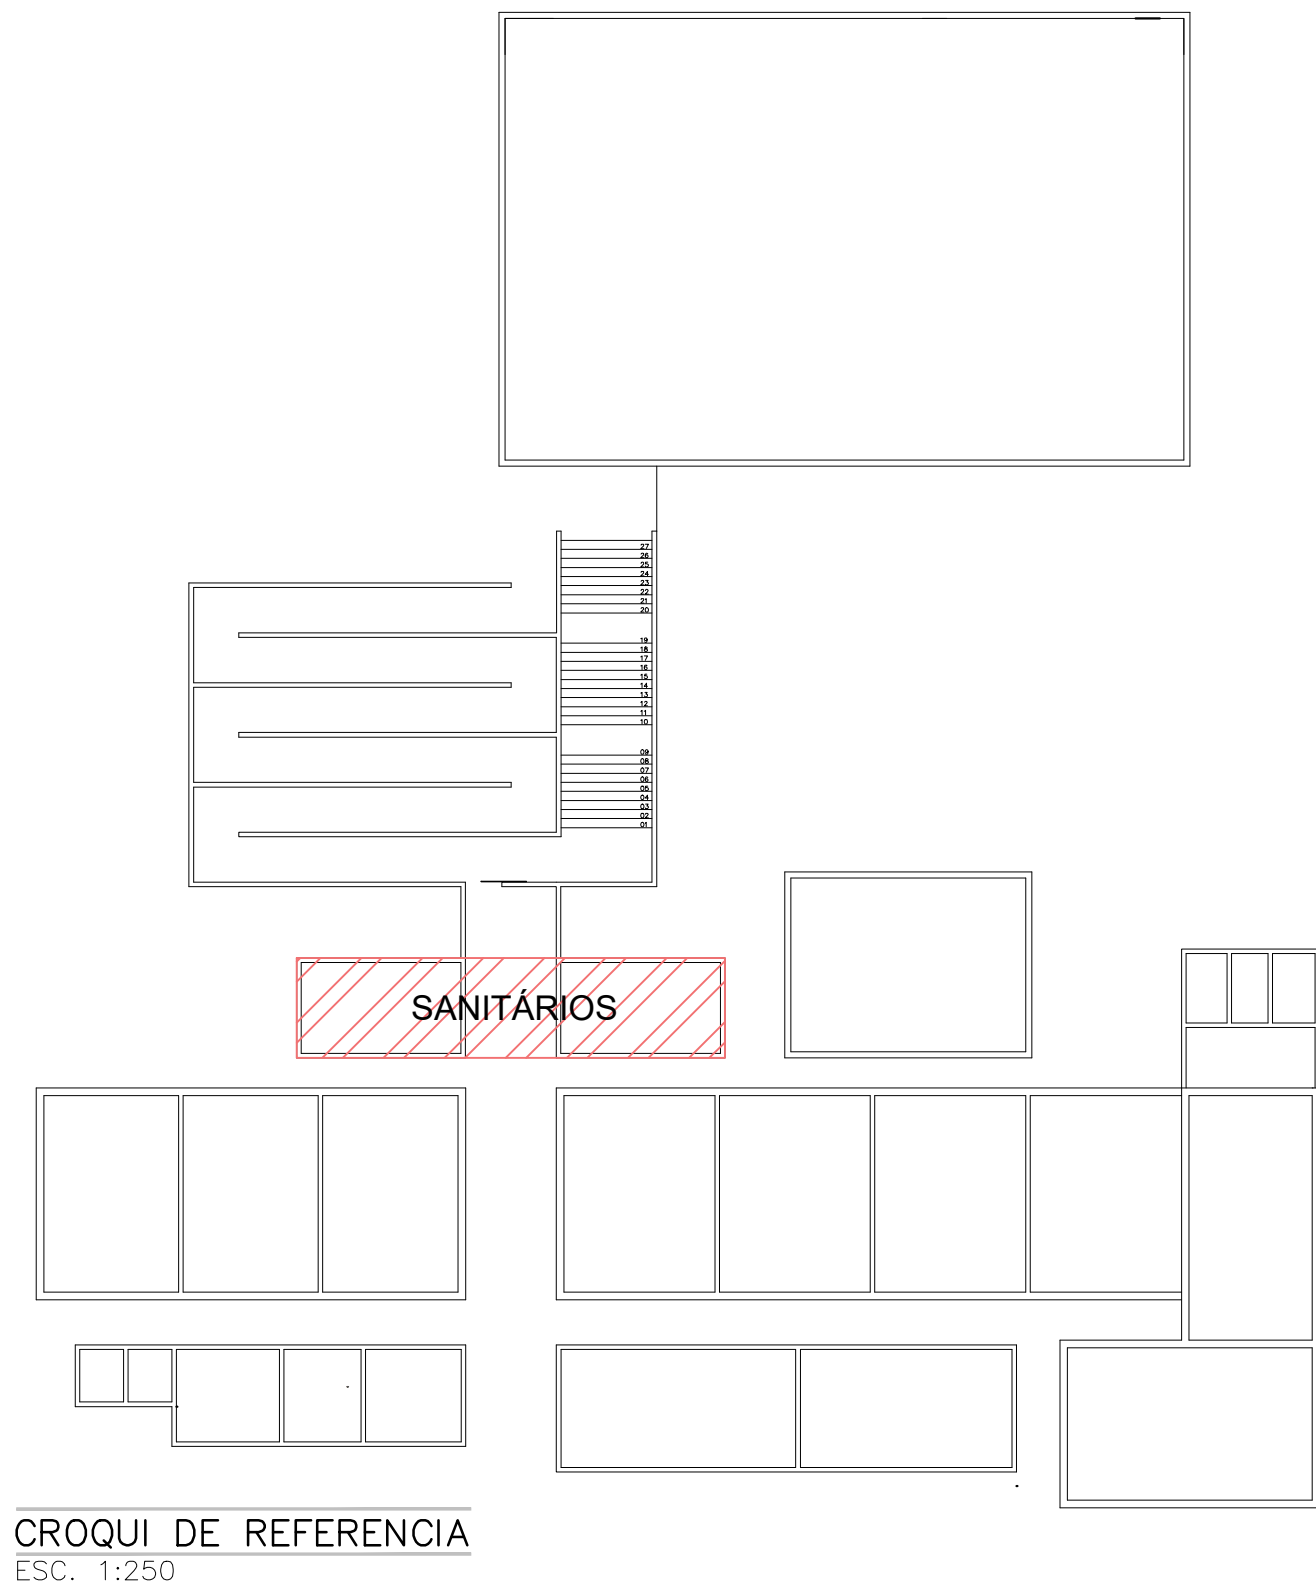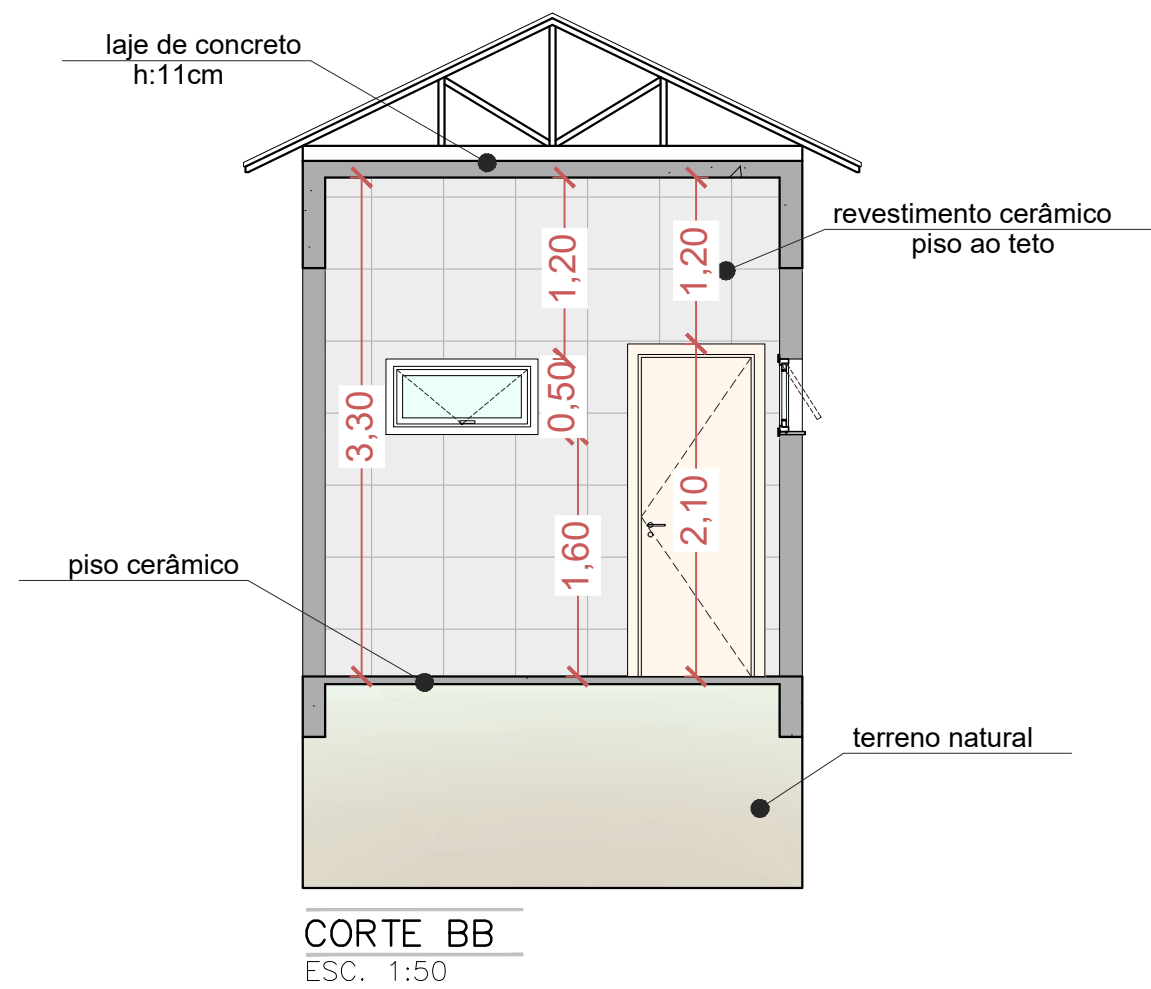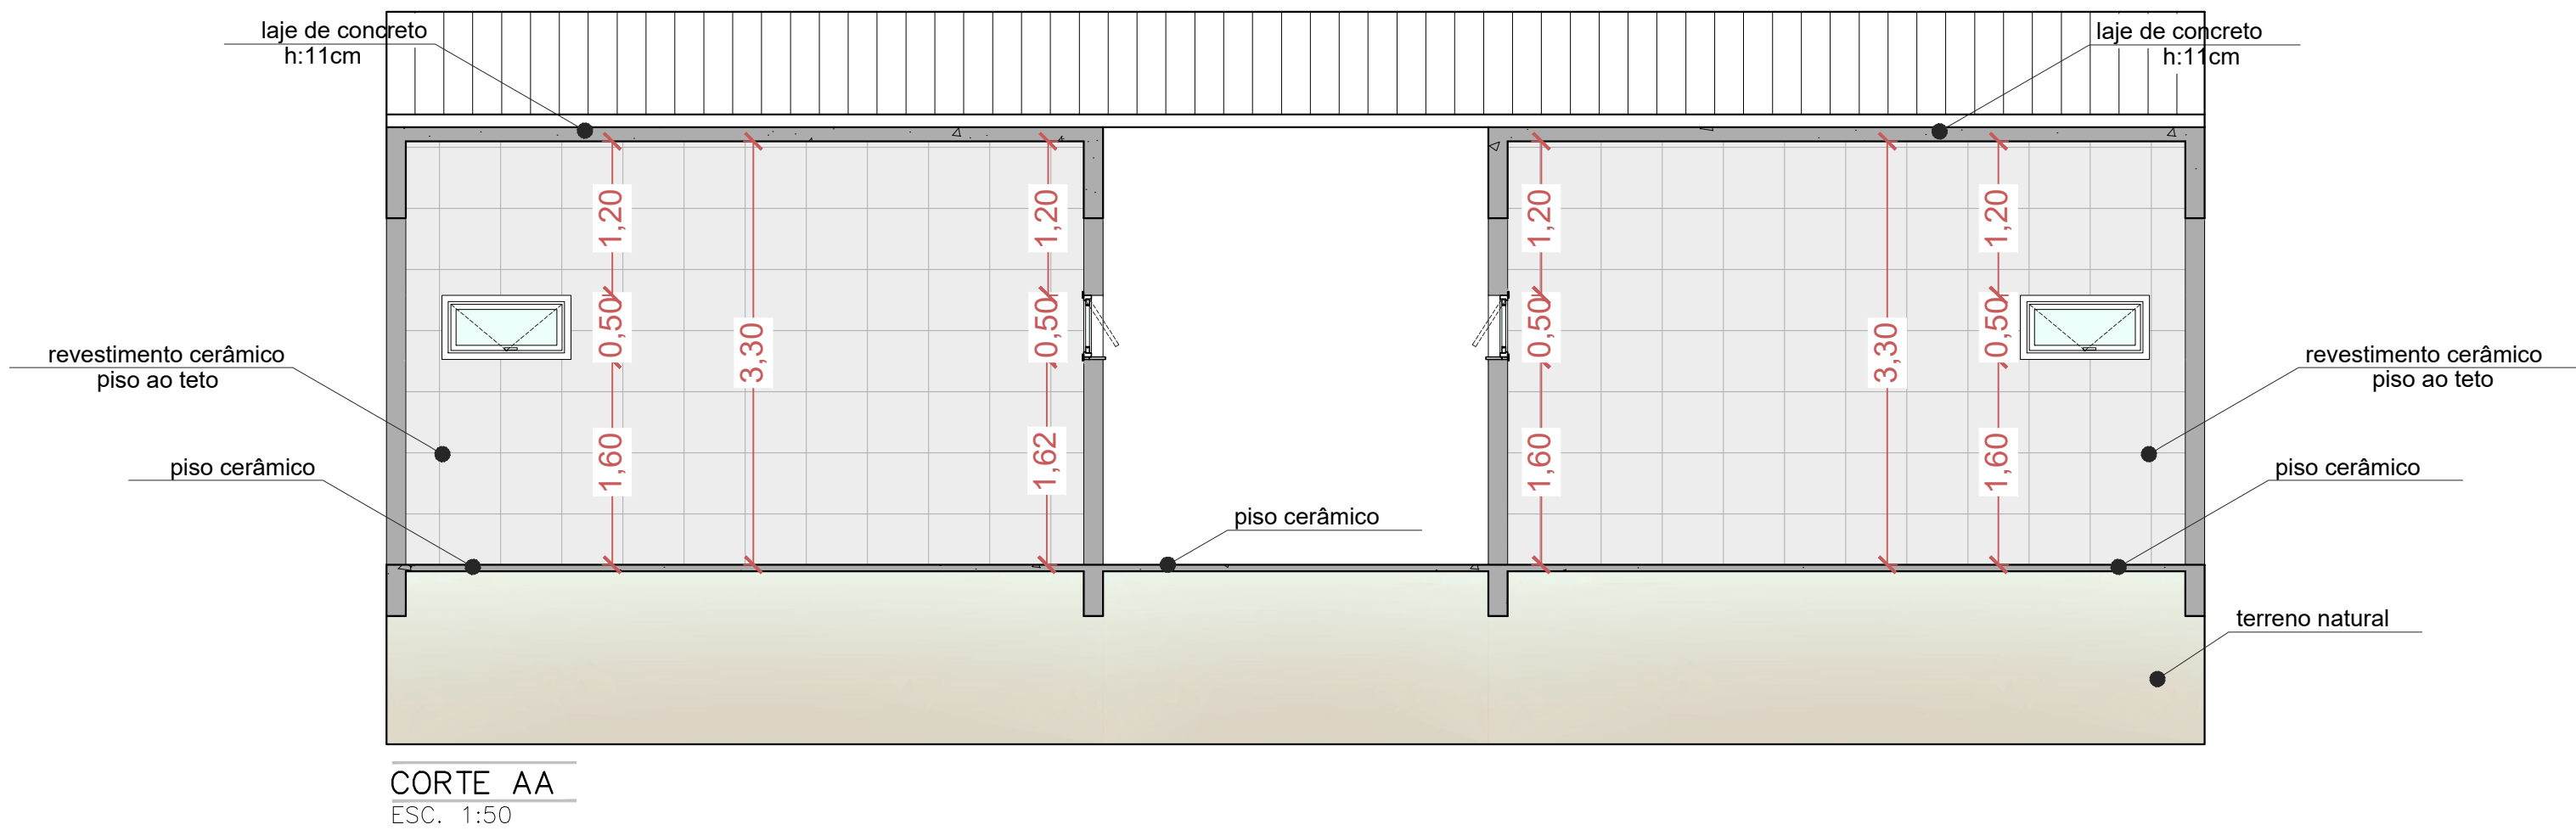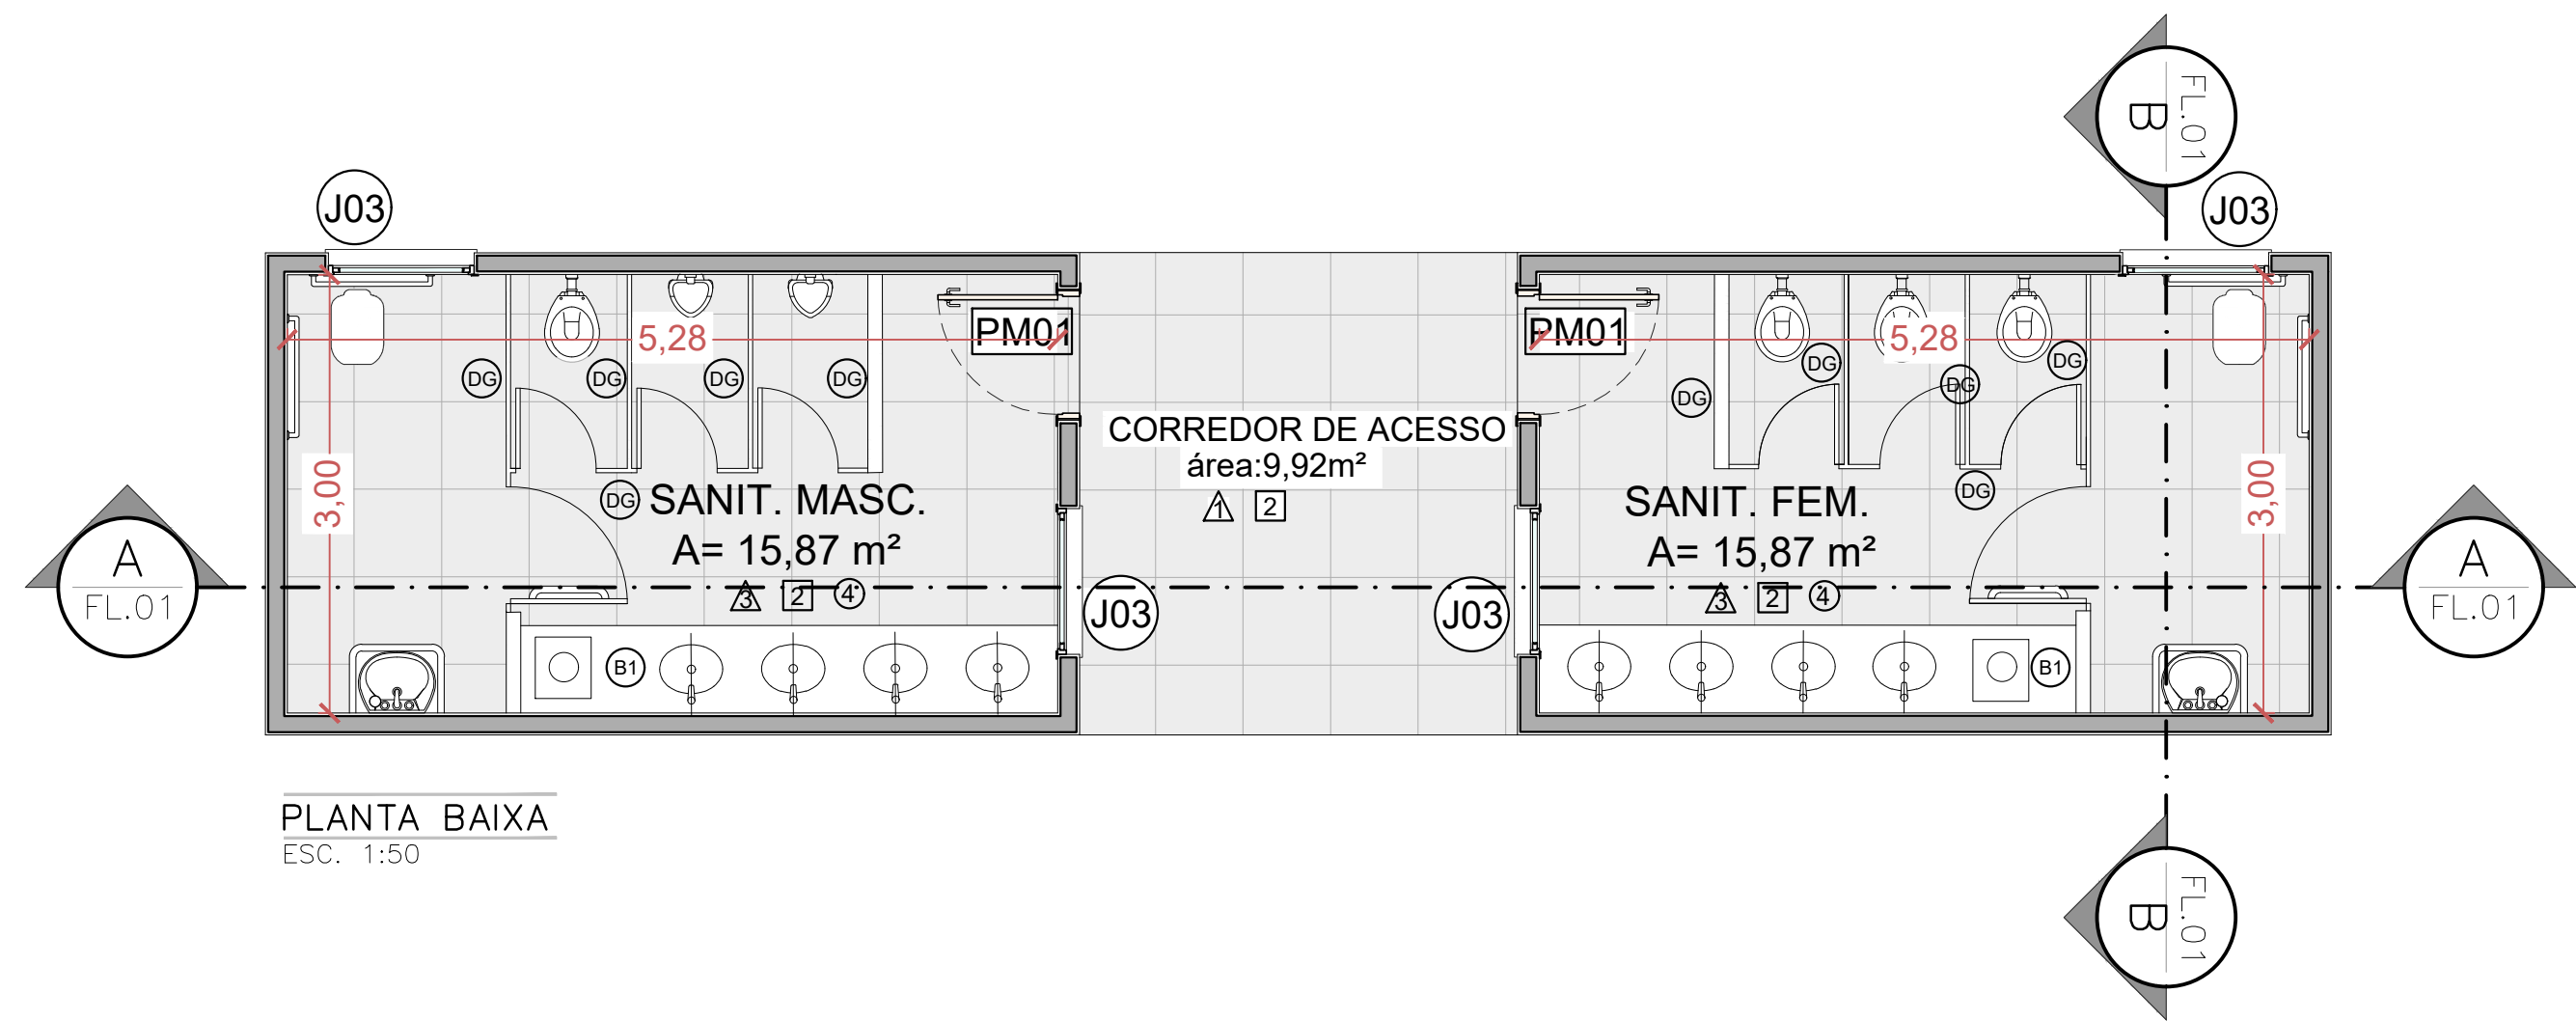

- NOTAS:**
- MEDIDAS E NÍVEIS EM METROS;
 - EM CASO DE CONFLITO DE INFORMAÇÕES ENTRE O PROJETO GRÁFICO E O MEMORIAL DESCRITIVO, PREVALECE A INFORMAÇÃO CONTIDA NOS DESENHOS;
 - ALTERAÇÕES NESTE PROJETO SOMENTE COM AUTORIZAÇÃO DO RESPONSÁVEL TÉCNICO;
- REFERÊNCIAS:**
- PLANILHA DE QUANTITATIVOS;
 - MEMORIAL DESCRITIVO E ESPECIFICAÇÕES TÉCNICAS;

Especificações				
PISO 1- GRANITINA COM JUNTAS PLÁSTICAS A CADA 1,00M 2- CERÂMICA 45x45CM, PEI 5, ANTIDERRAPANTE, RETIFICADO 3- CONCRETO DESEMPENADO ACABAMENTO LISO, JUNTAS A CADA 1M 4- BLOCO INTERTRAVADO DE CONCRETO 5- GRAMADO 6- AREIA				
TETO 1- FORRO DE GESSO ACARTONADO, MASSA CORRIDA E PINTURA PVA 2- FORRO EM FIBRA MINERAL, COM ESTRUTURA DE ALUMÍNIO 3- FORRO METÁLICO, COLMEIA 4- LAJE DE CONCRETO				
PAREDE 1- PINTURA ACRÍLICA SOBRE MASSA CORRIDA 2- PINTURA ACRÍLICA COM RODAMEIO DE MADEIRA 3- CERÂMICA DO PISO AO TETO, RETIFICADO				

P01	0,90x2,10	ABRIR	MADEIRA	14UN
P02	1,00x2,10	ABRIR	MADEIRA	2UN
P03	0,70x2,10	ABRIR	ALUMÍNIO	1UN
P04	2,00x2,10	ABRIR	VIDRO	1UN
P05	0,90x2,10	ABRIR	ALUMÍNIO	7UN
J01	1,50x1,20x0,90	CORRER	VIDRO	17UN
J02	1,20x1,20x0,90	CORRER	VIDRO	16UN
J03	1,00x0,50x1,60	BASC.	VIDRO	8UN
J04	2,00x1,20x0,90	CORRER	VIDRO	17UN
J05	1,90x1,20x0,90	CORRER	VIDRO	1UN
J06	0,60x0,50x1,60	BASC.	VIDRO	1UN

Legenda	
BANCADA (LxCxH: medidas em metro)	
B1 GRANITO CINZA ANDORINHA- esp 2cm - 2x (0,60x3,68x0,80) BANHEIROS	DG GRANITO CINZA ANDORINHA - esp 20mm
B2 GRANITO CINZA ANDORINHA- esp 2cm - 2x (0,56x0,60x0,80) BANHEIROS	DL ARTICULADA EM MDF COM LAMINADO MELAMÍNICO CINZA
B3 GRANITO CINZA ANDORINHA- esp 2cm - 1x (0,60x1,48x0,80) SERVIÇO	
B4 GRANITO CINZA ANDORINHA- esp 2cm - 1x (0,40x0,60x0,80) VESTIÁRIO	
B5 GRANITO CINZA ANDORINHA- esp 2cm - 1x (0,70x1,65x0,90) COZINHA	
B6 GRANITO CINZA ANDORINHA- esp 2cm - 1x (0,70x4,50x0,90) COZINHA	
B7 GRANITO CINZA ANDORINHA- esp 2cm - 1x (0,60x2,05x0,90) COZINHA	
B8 GRANITO CINZA ANDORINHA- esp 2cm - 1x (0,60x2,10x0,90) COZINHA	
B9 GRANITO CINZA ANDORINHA- esp 2cm - 1x (0,60x1,50x0,70) COZINHA	
B10 GRANITO CINZA ANDORINHA- esp 2cm - 1x (0,40x0,80x0,70) COZINHA	
ESQUADRIAS	
PA PORTAS DE ALUMÍNIO NATURAL	
PM PORTAS DE MADEIRA COM PINTURA	
JA JANELAS DE ALUMÍNIO NATURAL	

PROJETO ARQUITETÔNICO DE REFORMA

ESCOLA MUNICIPAL OSCAR ORNELAS

NOTAS

- COTAS EM METROS;
- MEDIDAS EM COTA PREVALECEM SOBRE O DESENHO;
- CONFERIR MEDIDAS NO LOCAL;
- ESSA PRANCHA DEVE SER IMPRESSA COLORIDA;
- CONSULTAR ENGENHEIRO RESP. PARA EVENTUAIS DÚVIDAS;

FOLHA
6 / 8

ESCALA INDICADA

LOCALIZAÇÃO
AV. PADUA DIAS, Nº1,
DISTRITO DE SÃO BARTOLOMEU
DE MINAS, CABO VERDE

DESENHO
JACQUELINE PEZZI
DATA
OUTUBRO/2025

gov.br


Documento assinado digitalmente
MARCIA APARECIDA D'ANGELESTA MADEIRA
Data: 20/10/2025 13:01:13-0300
Verifique em <https://validar.it.gov.br>

RESPONSÁVEL TÉCNICO
ENG. MARCIA A. E. MADEIRA
CREA:176622/D

Assinado digitalmente por CLAUDIO ANTONIO PALMA:
44041730678
DN: C=BR, O=ICP-Brasil, OU=AC SOLUTI Múltipla v5,
OU=14930869000110, OU=Presencial, OU=Certificado
PF AL, CN=CLAUDIO ANTONIO PALMA:44041730678
Razão: Eu sou o autor deste documento
Localização: sua localização de assinatura aqui
Data: 2025.10.29 16:32:12-03'00'
Font: Resizer Versão: 10.1.1

CLAUDIO ANTONIO PALMA:
44041730678

PROPRIETÁRIO
PREFEITURA MUNICIPAL DE CABO VERDE
CNPJ: 17.909.599/0001-83

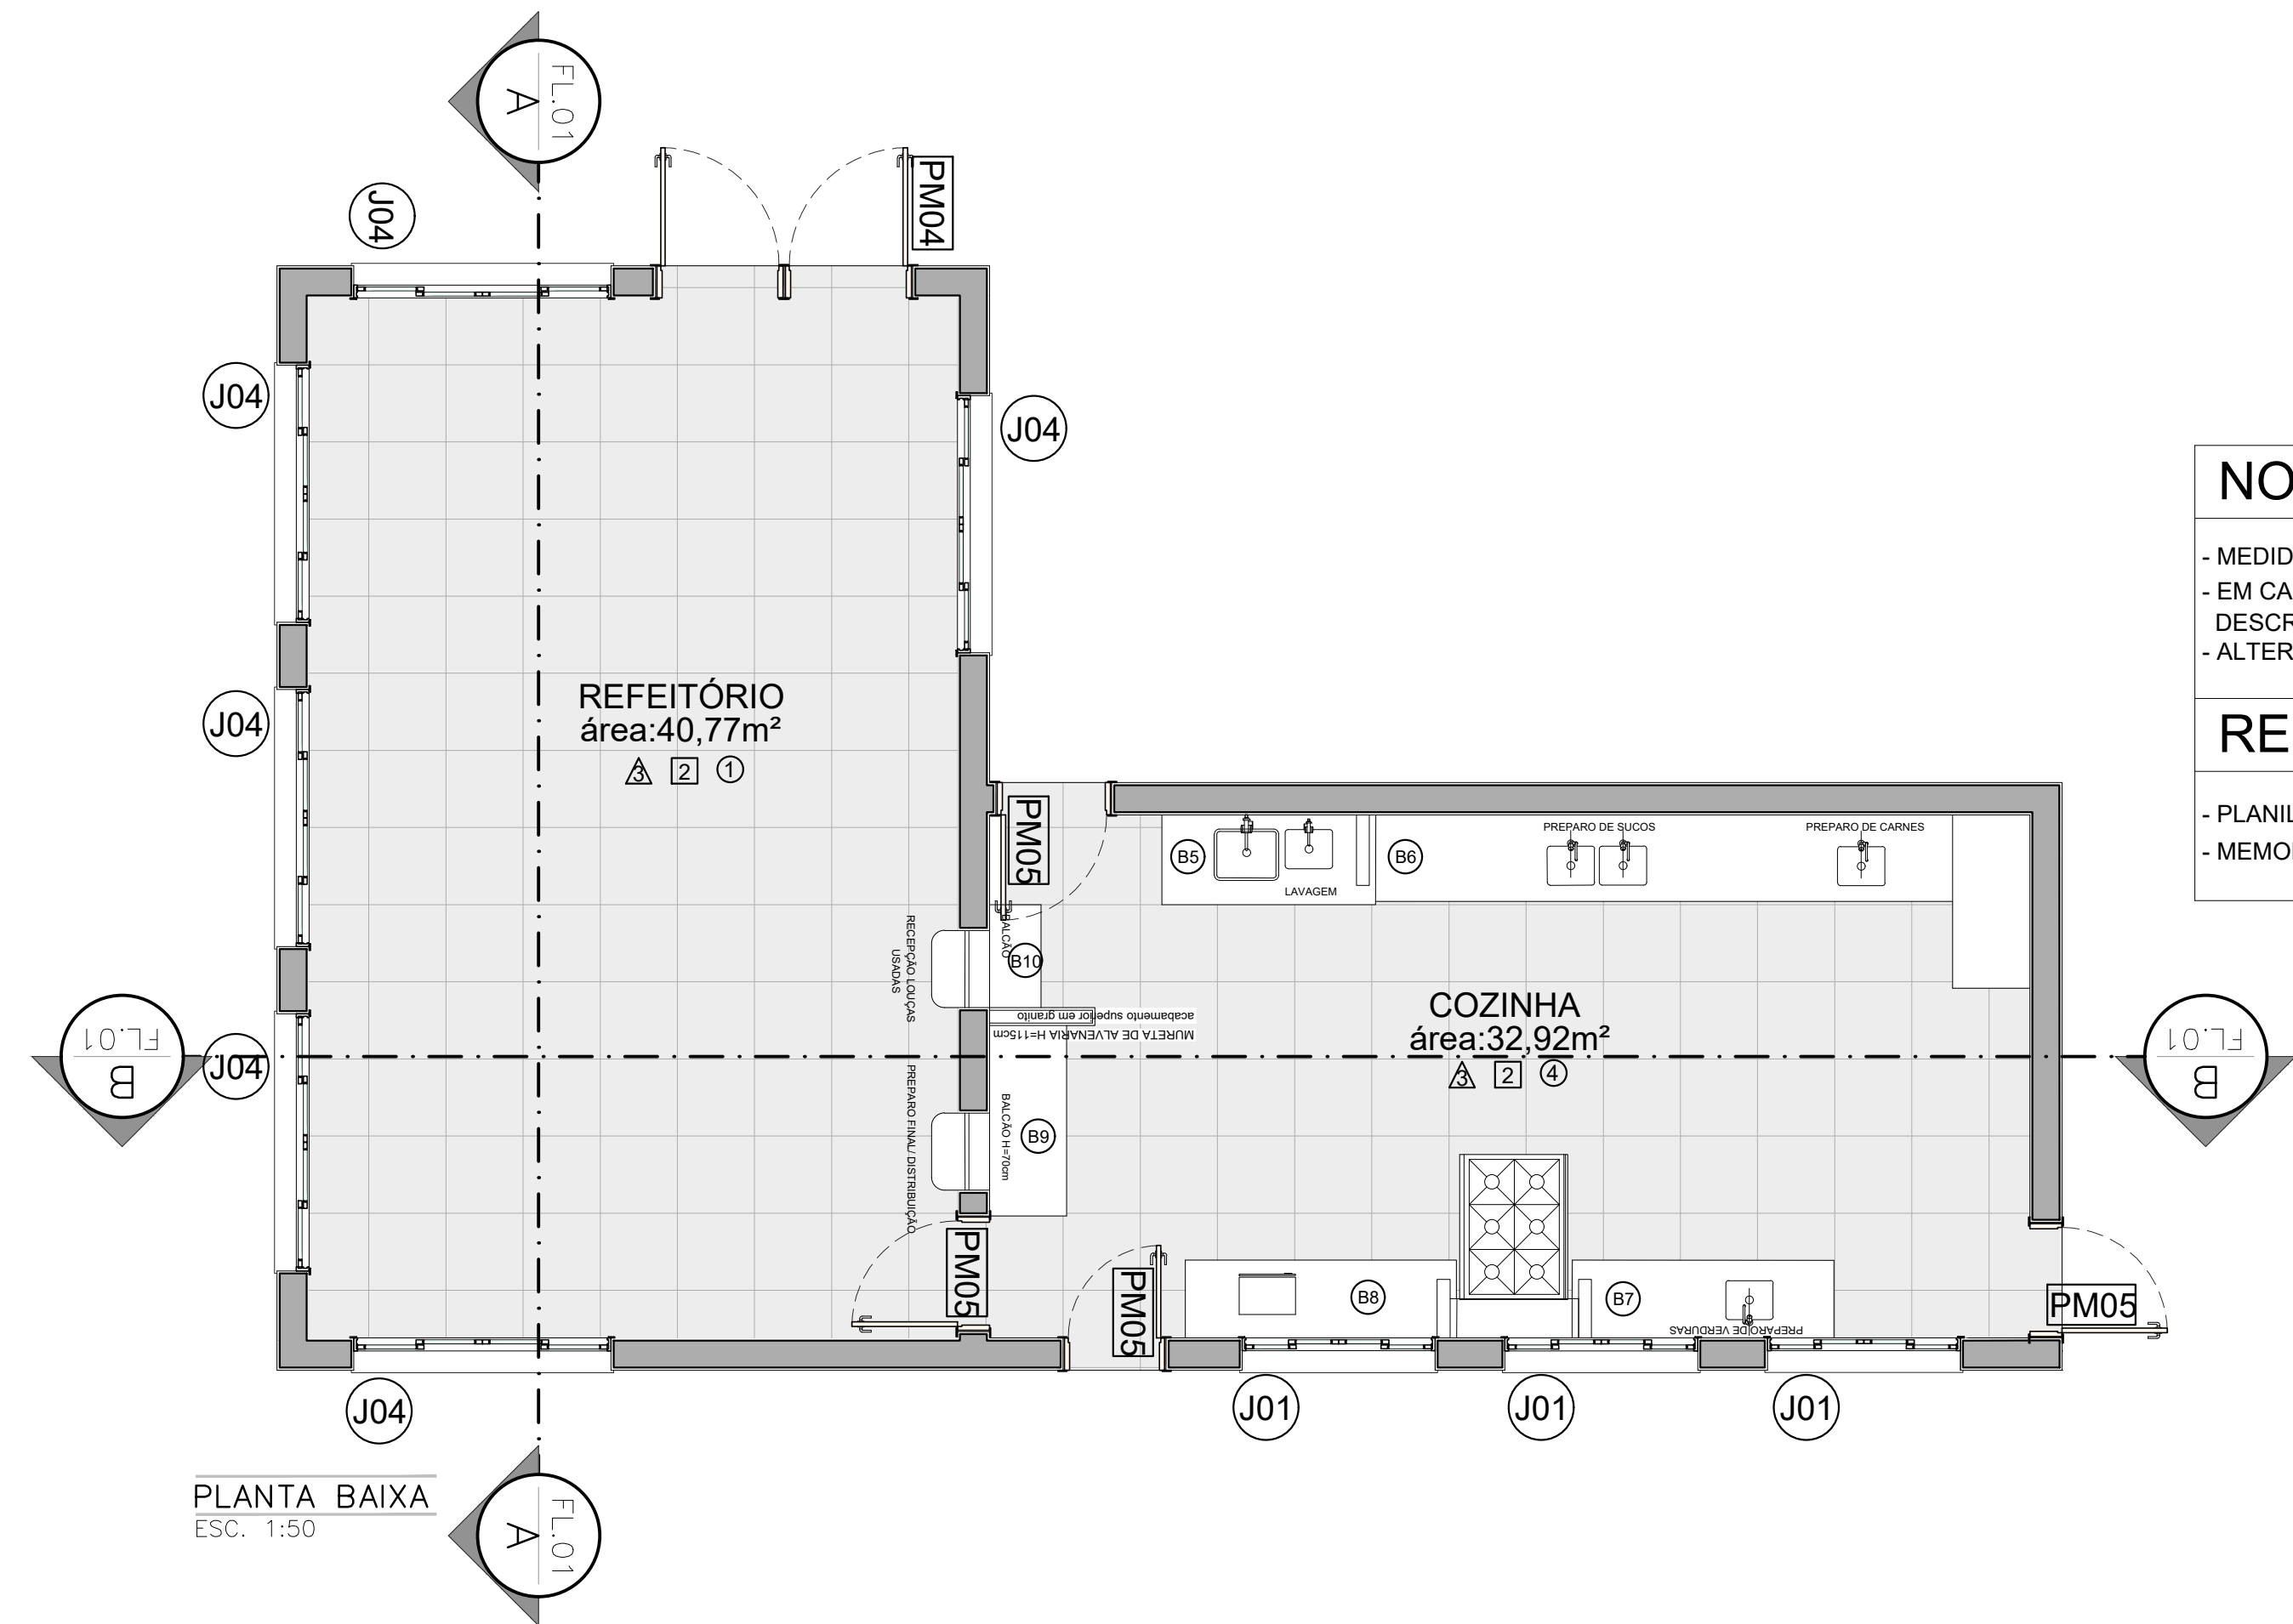

NOTAS:


- MEDIDAS E NÍVEIS EM METROS;
- EM CASO DE CONFLITO DE INFORMAÇÕES ENTRE O PROJETO GRÁFICO E O MEMORIAL DESCRITIVO, PREVALECE A INFORMAÇÃO CONTIDA NOS DESENHOS;
- ALTERAÇÕES NESTE PROJETO SOMENTE COM AUTORIZAÇÃO DO RESPONSÁVEL TÉCNICO;

REFERÊNCIAS:


- PLANILHA DE QUANTITATIVOS;
- MEMORIAL DESCRITIVO E ESPECIFICAÇÕES TÉCNICAS;

P01	0,90x2,10	ABRIR	MADEIRA	14UN
P02	1,00x2,10	ABRIR	MADEIRA	2UN
P03	0,70x2,10	ABRIR	ALUMINIO	1UN
P04	2,00x2,10	ABRIR	VIDRO	1UN
P05	0,90x2,10	ABRIR	ALUMINIO	7UN


J01	1,50x1,20x0,90	CORRER	VIDRO	17UN
J02	1,20x1,20x0,90	CORRER	VIDRO	16UN
J03	1,00x0,50x1,60	BASC.	VIDRO	8UN
J04	2,00x1,20x0,90	CORRER	VIDRO	17UN
J05	1,90x1,20x0,90	CORRER	VIDRO	1UN
J06	0,60x0,50x1,60	BASC.	VIDRO	1UN

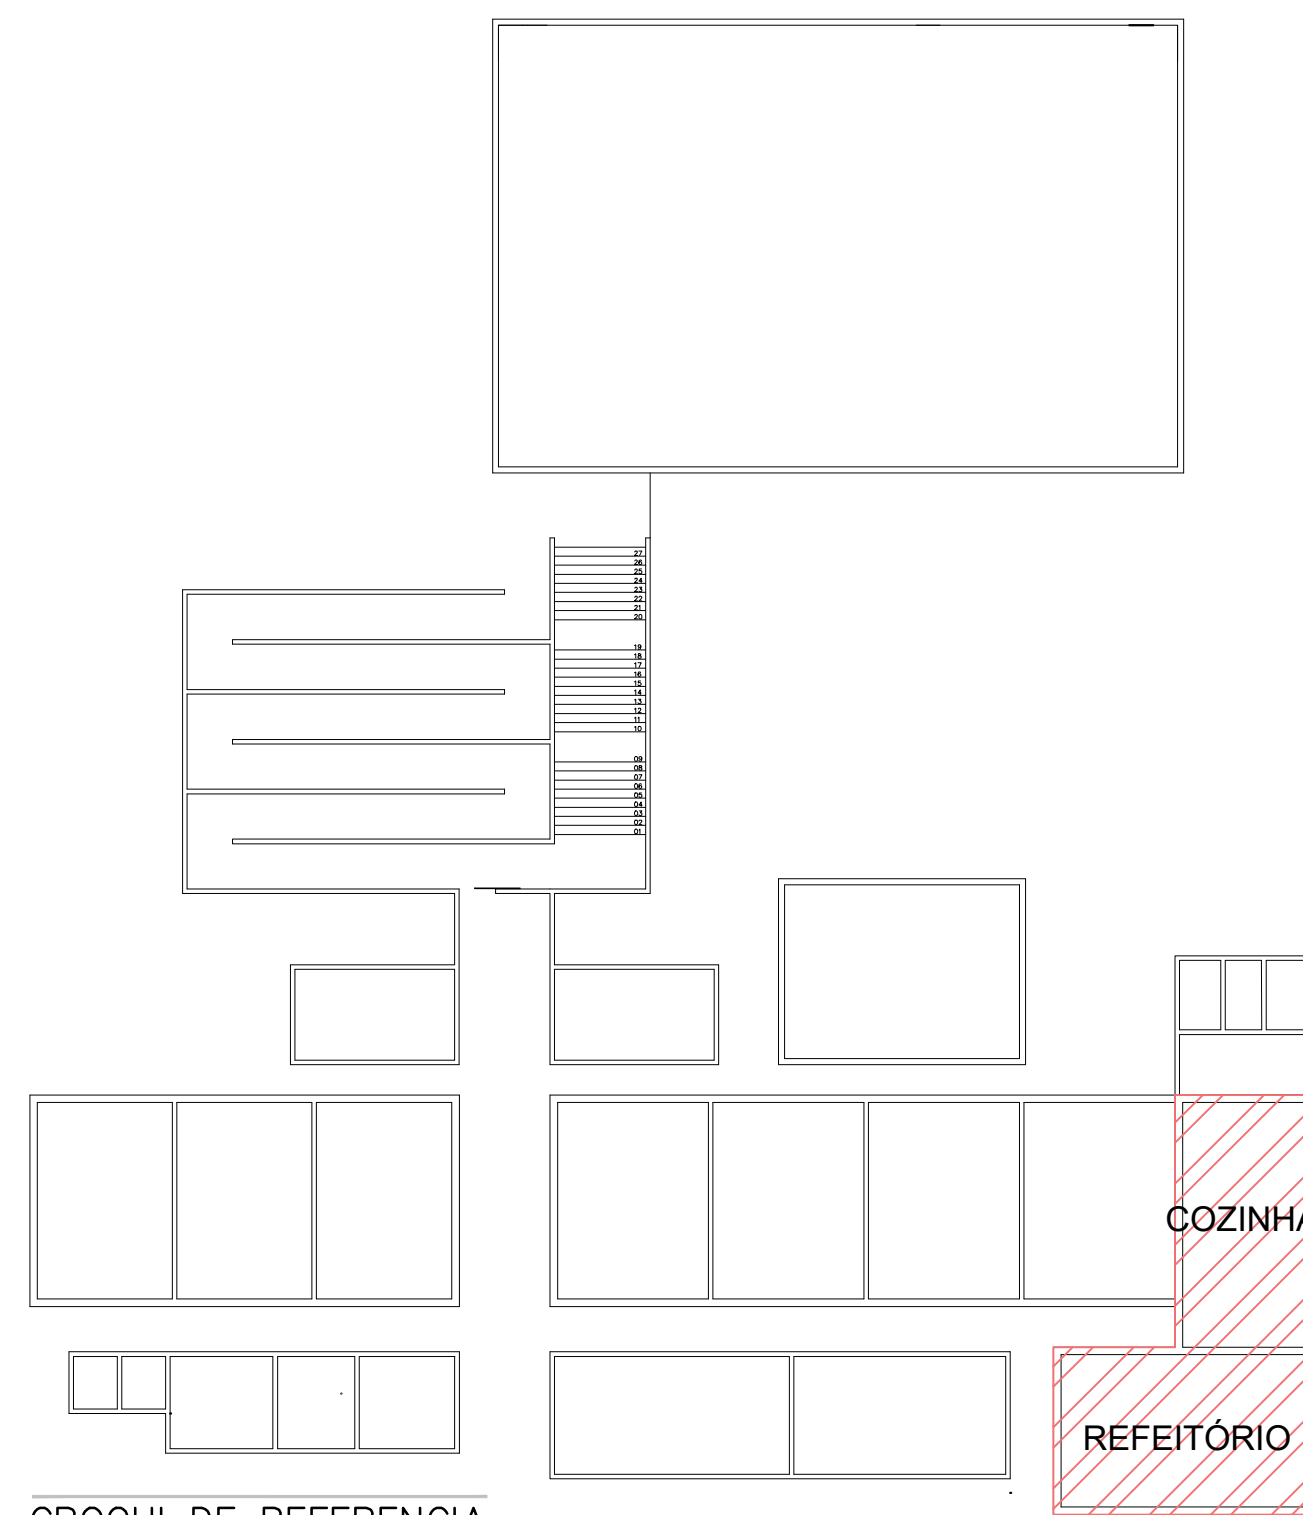

CROQUI DE REFERENCIA
ESC. 1:250

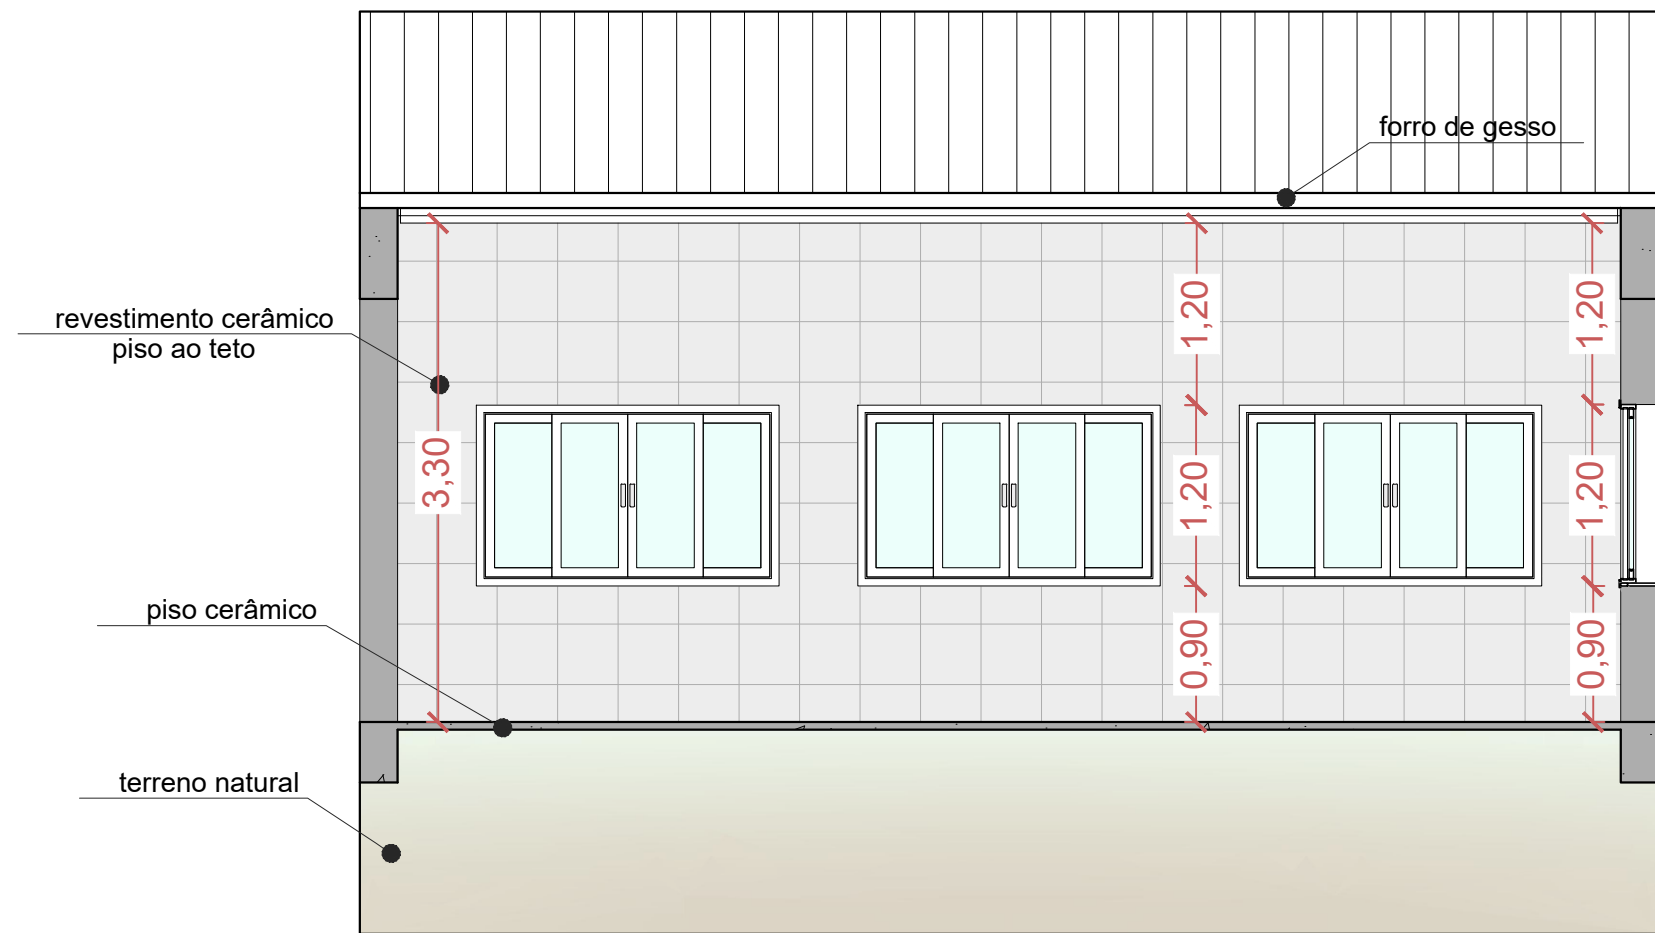

CORTE AA
ESC. 1:50

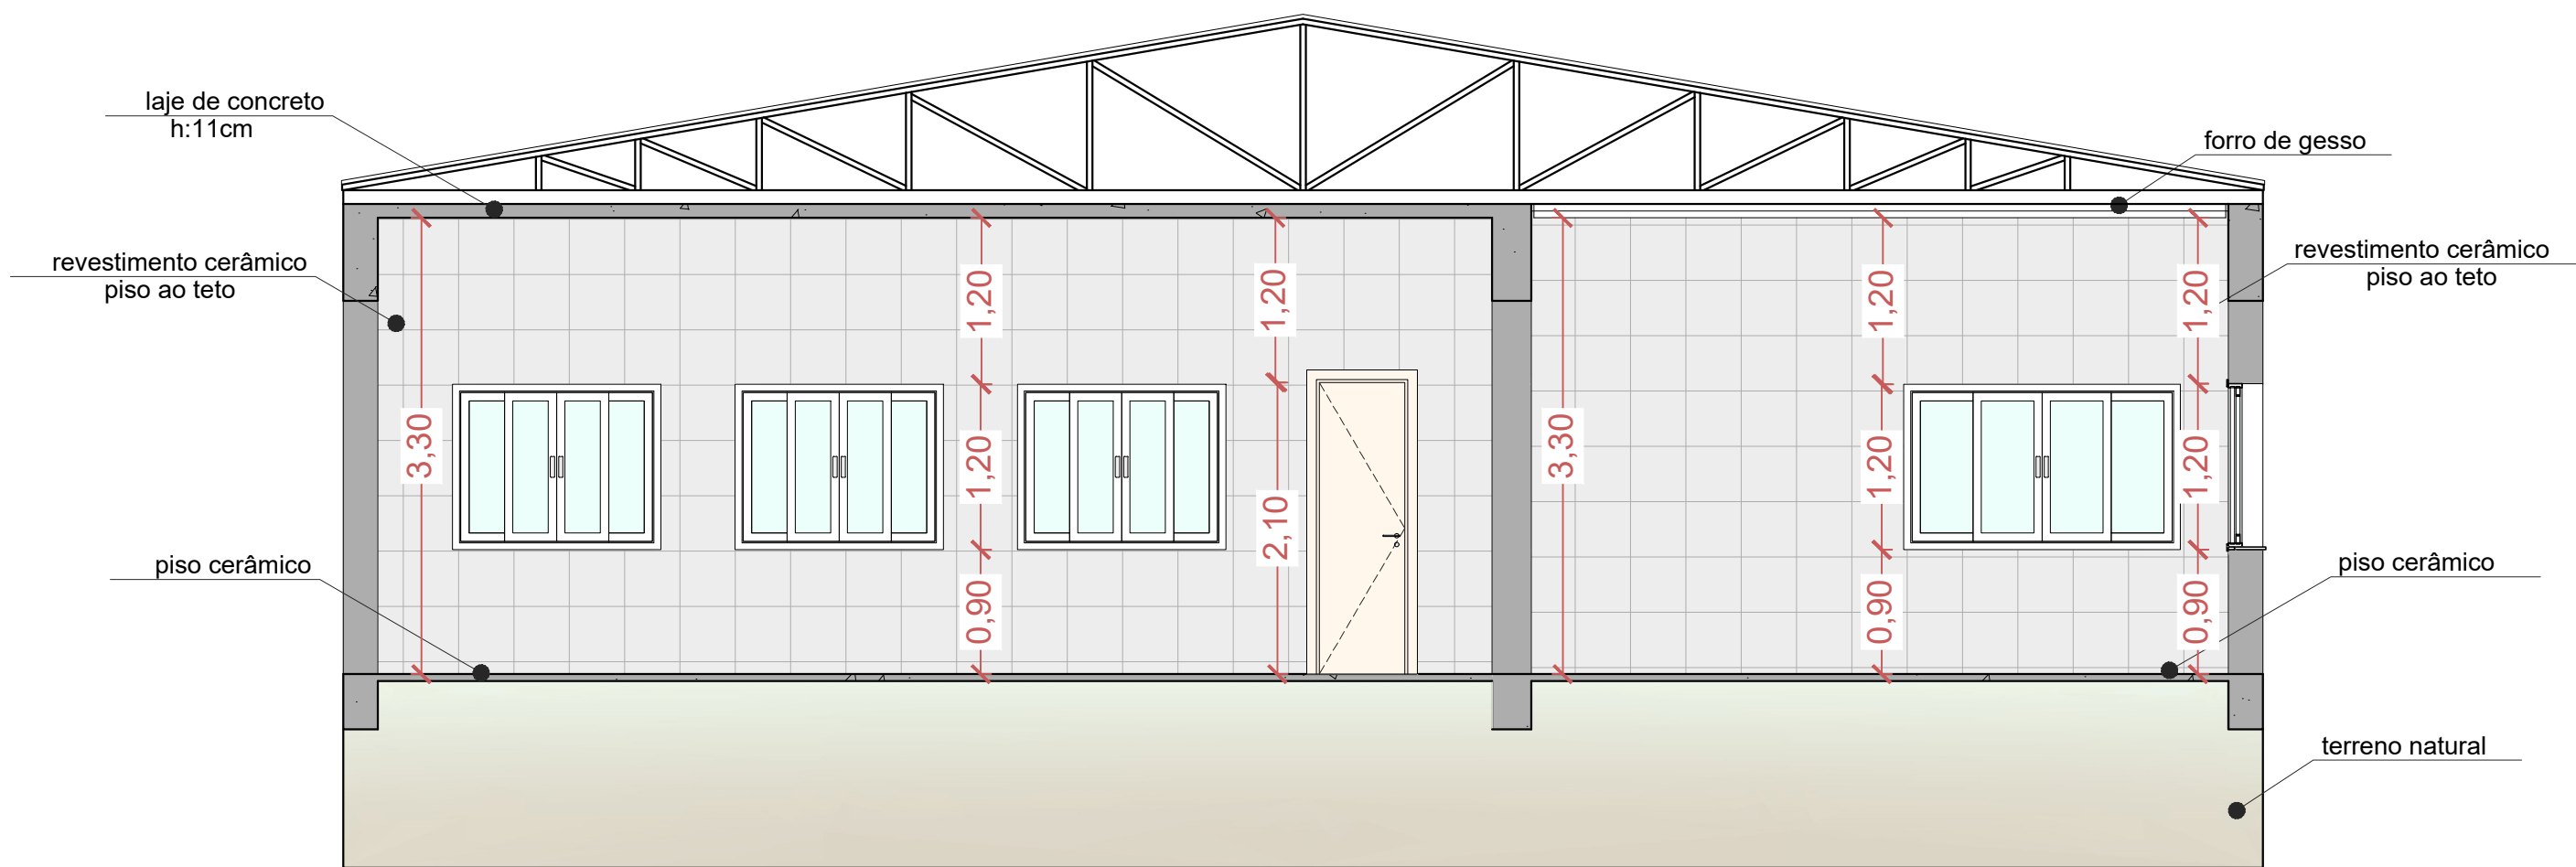

CORTE BB
ESC. 1:50

Especificações

PISO

- 1- GRANITINA COM JUNTAS PLASTICAS A CADA 1,00M
- 2- CERÂMICA 45x45CM, PEI 5, ANTIDERRAPANTE, RETIFICADO
- 3- CONCRETO DESEMPENADO ACABAMENTO LISO, JUNTAS A CADA 1M
- 4- BLOCO INTERTRAVADO DE CONCRETO
- 5- GRAMADO
- 6- AREIA

TETO

- 1- FORRO DE GESSO ACARTONADO, MASSA CORRIDA E PINTURA PVA
- 2- FORRO EM FIBRA MINERAL, COM ESTRUTURA DE ALUMINIO
- 3- FORRO METALICO, COLMEIA
- 4- LAJE DE CONCRETO

PAREDE

- 1- PINTURA ACRÍLICA SOBRE MASSA CORRIDA
- 2- PINTURA ACRÍLICA COM RODAMEIO DE MADEIRA
- 3- CERÂMICA DO PISO AO TETO, RETIFICADO

Legenda

BANCADA (LxCxH: medidas em metro)

- B1) GRANITO CINZA ANDORINHA- esp 2cm - 2x (0,60x3,68x0,80) BANHEIROS
B2) GRANITO CINZA ANDORINHA- esp 2cm - 2x (0,56x0,60x0,80) BANHEIROS
B3) GRANITO CINZA ANDORINHA- esp 2cm - 1x (0,60x1,48x0,80) SERVIÇO
B4) GRANITO CINZA ANDORINHA- esp 2cm - 1x (0,40x0,60x0,80) VESTIÁRIO
B5) GRANITO CINZA ANDORINHA- esp 2cm - 1x (0,70x1,65x0,90) COZINHA
B6) GRANITO CINZA ANDORINHA- esp 2cm - 1x (0,70x4,50x0,90) COZINHA
B7) GRANITO CINZA ANDORINHA- esp 2cm - 1x (0,60x2,05x0,90) COZINHA
B8) GRANITO CINZA ANDORINHA- esp 2cm - 1x (0,60x2,10x0,90) COZINHA
B9) GRANITO CINZA ANDORINHA- esp 2cm - 1x (0,60x1,50x0,70) COZINHA
B10) GRANITO CINZA ANDORINHA- esp 2cm - 1x (0,40x0,80x0,70) COZINHA

ESQUADRIAS

- PA) PORTAS DE ALUMINIO NATURAL
PM) PORTAS DE MADEIRA COM PINTURA
JA) JANELAS DE ALUMINIO NATURAL

DIVISÓRIAS

- DC) GRANITO CINZA ANDORINHA - esp 20mm
DL) ARTICULADA EM MDF COM LAMINADO MELAMÍNICO CINZA

PROJETO ARQUITETÔNICO DE REFORMA

ESCOLA MUNICIPAL OSCAR ORNELAS

NOTAS

- COTAS EM METROS;
- MEDIDAS EM COTA PREVALECEM SOBRE O DESENHO;
- CONFERIR MEDIDAS NO LOCAL;
- ESSA PRANCHA DEVE SER IMPRESSA COLORIDA;
- CONSULTAR ENGENHEIRO RESP. PARA EVENTUAIS DÚVIDAS;

FOLHA

7/8

ESCALA INDICADA

LOCALIZAÇÃO
AV. PADUA DIAS, N°1,
DISTRITO DE SÃO BARTOLOMEU
DE MINAS, CABO VERDE


DESENHO
JACQUELINE PEZZI
DATA
OUTUBRO/2025

Documento assinado digitalmente
gov.br
MARCIA APARECIDA EVANGELISTA MADEIRA
Data: 20/10/2025 13:01:13+0300
Verifique em https://validar.rli.gov.br


RESPONSÁVEL TÉCNICO
ENG. MARCIA A. E. MADEIRA
CREA:176622/D

CLAUDIO ANTONIO
PALMA:44041730678


PROPRIETÁRIO
PREFEITURA MUNICIPAL DE CABO VERDE
CNPJ: 17.909.599/0001-83

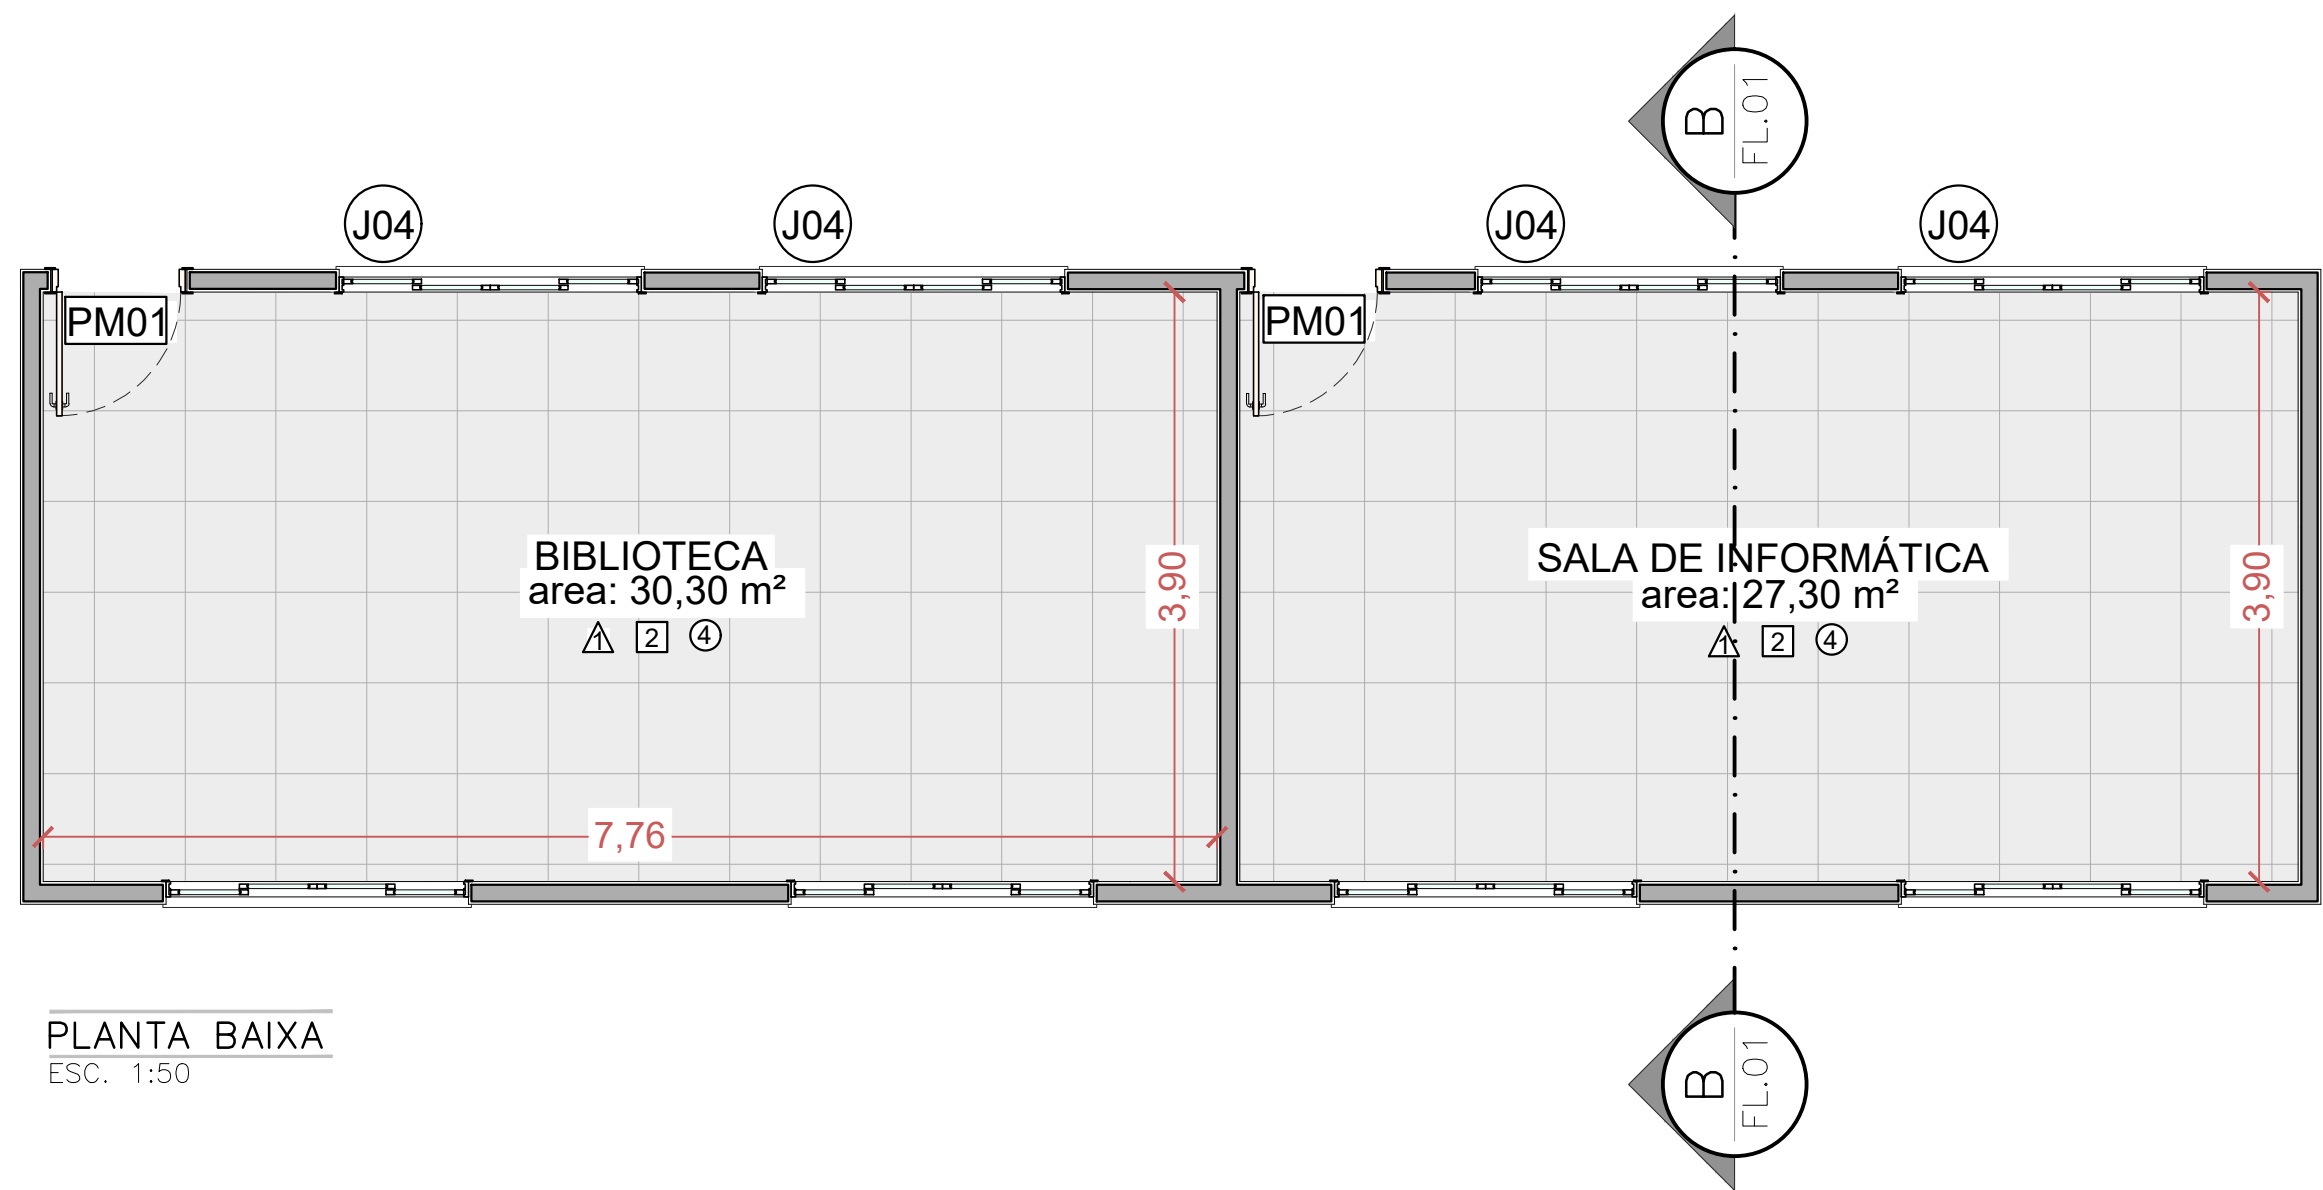


PLANTA BAIXA
ESC. 1:50

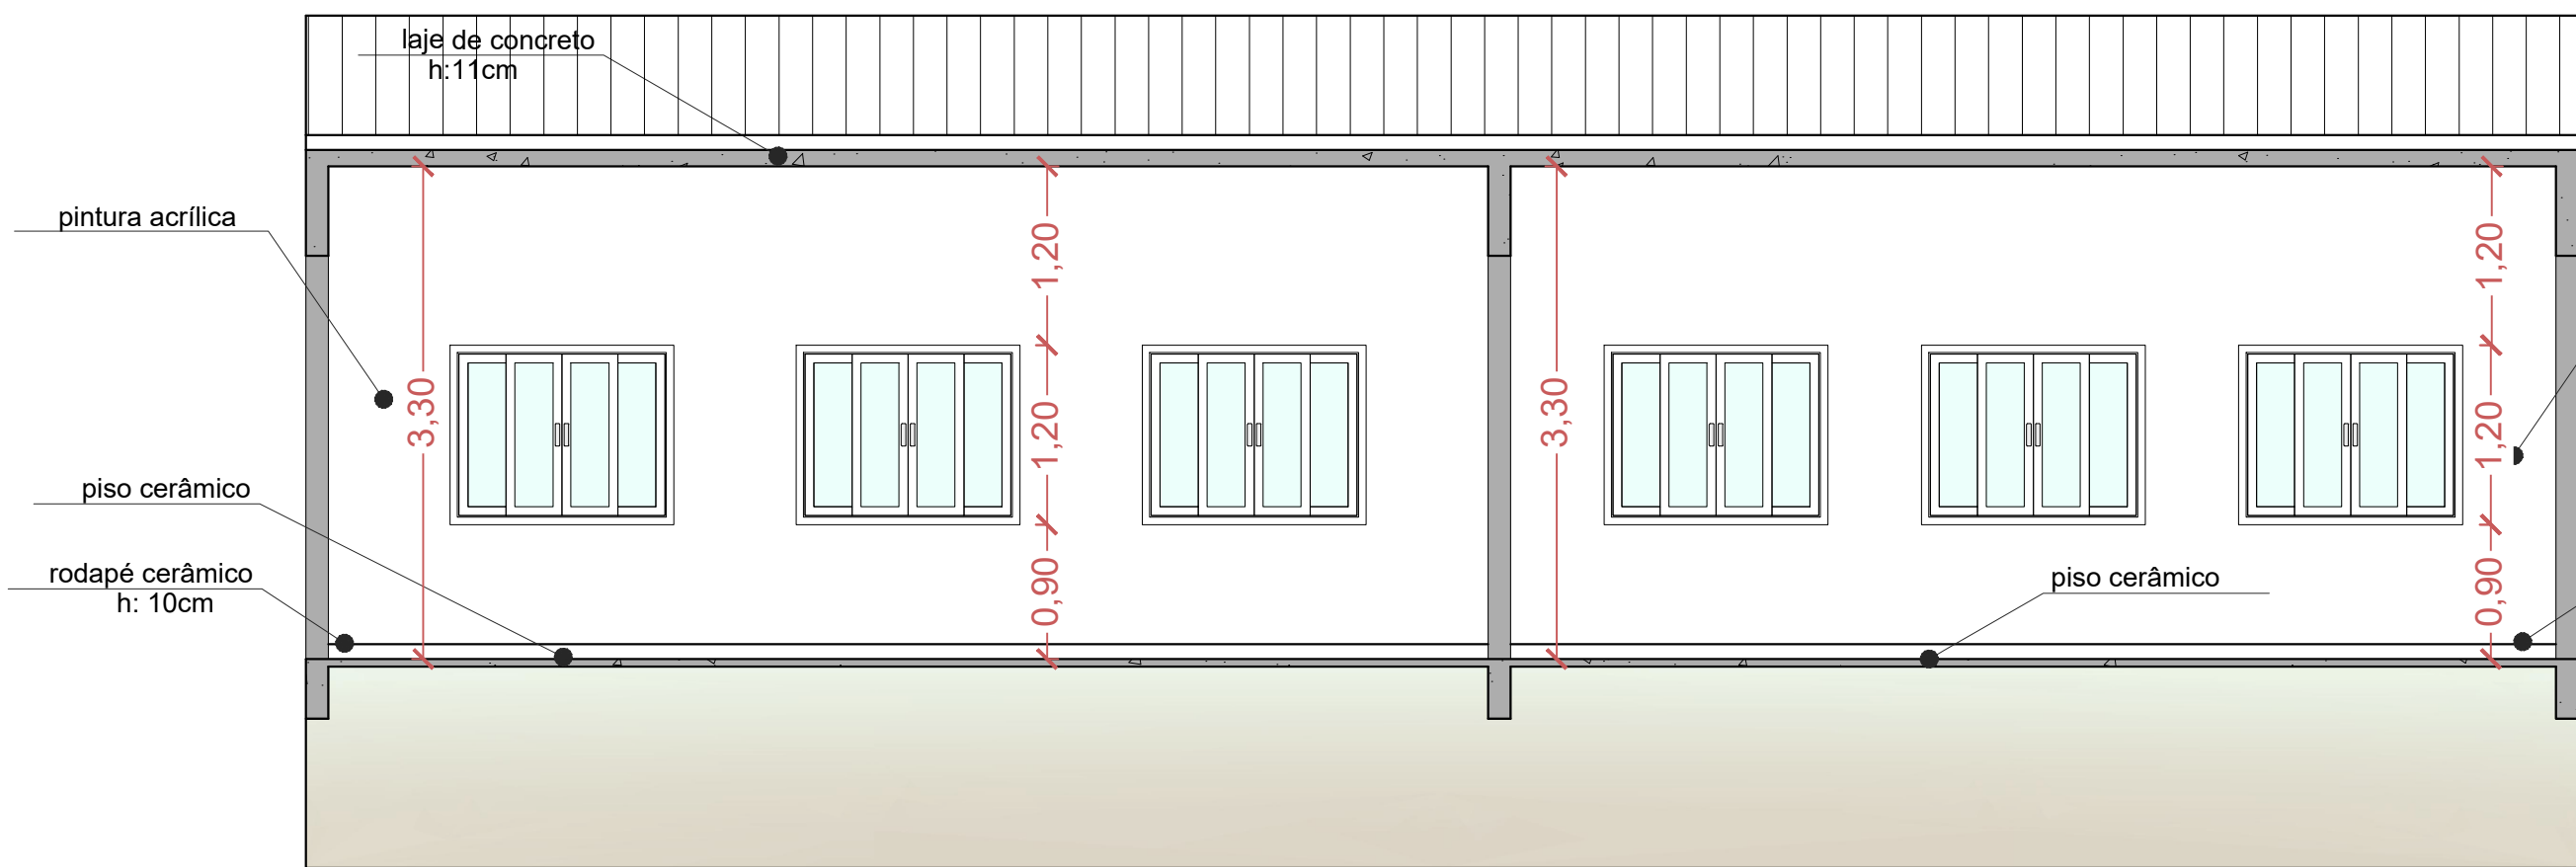

CORTE AA
ESC. 1:50

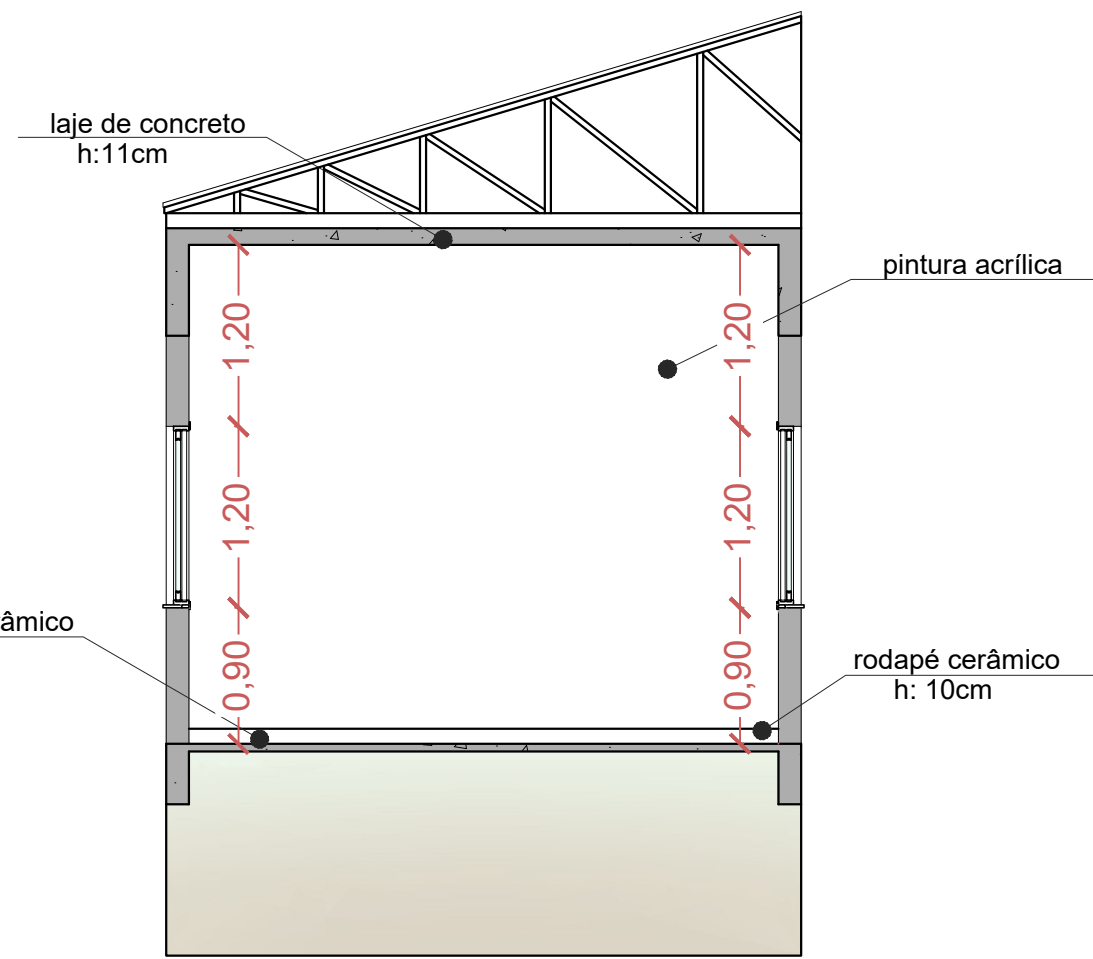

CORTE BB
ESC. 1:50

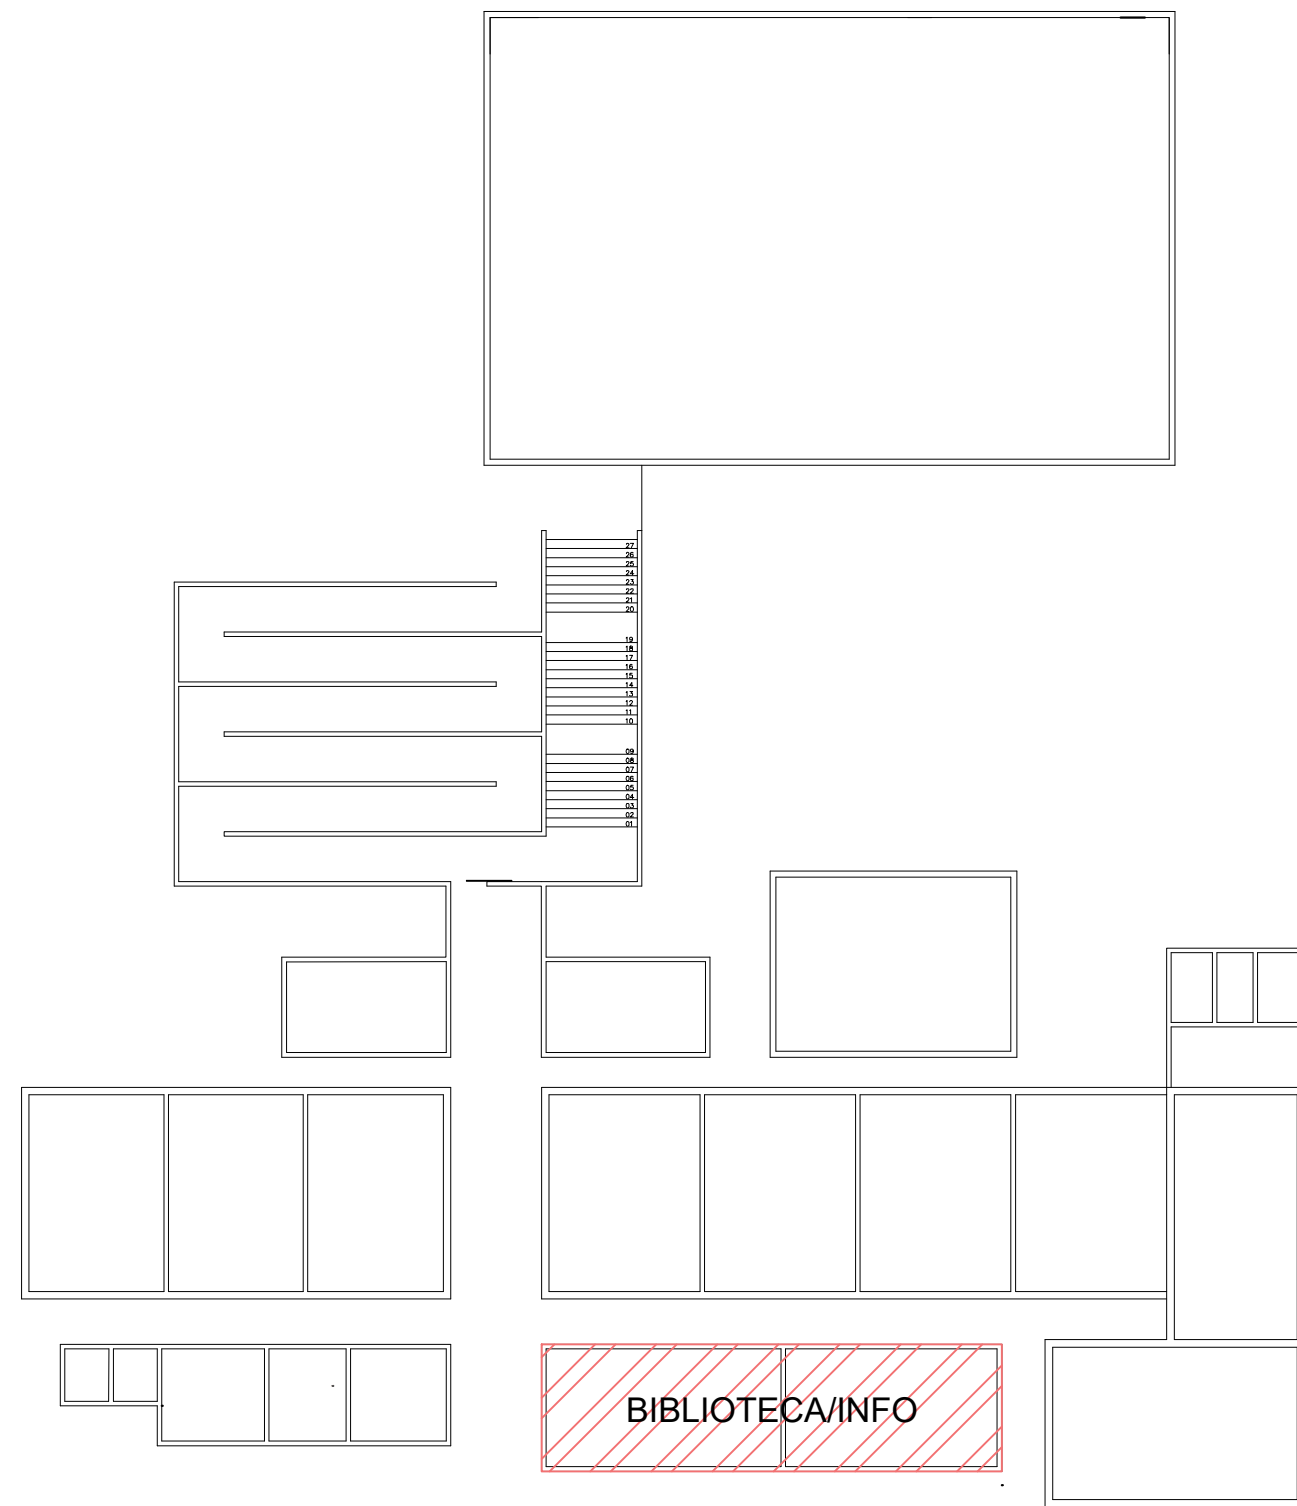

CROQUI DE REFERENCIA
ESC. 1:250

NOTAS:

- MEDIDAS E NÍVEIS EM METROS;
- EM CASO DE CONFLITO DE INFORMAÇÕES ENTRE O PROJETO GRÁFICO E O MEMORIAL DESCRITIVO, PREVALECE A INFORMAÇÃO CONTIDA NOS DESENHOS;
- ALTERAÇÕES NESTE PROJETO SOMENTE COM AUTORIZAÇÃO DO RESPONSÁVEL TÉCNICO;

REFERÊNCIAS:

- PLANILHA DE QUANTITATIVOS;
- MEMORIAL DESCRITIVO E ESPECIFICAÇÕES TÉCNICAS;

Especificações

PISO

- 1- GRANITINA COM JUNTAS PLÁSTICAS A CADA 1,00M
- 2- CERÂMICA 45x45CM, PEI 5, ANTIDERRAPANTE, RETIFICADO
- 3- CONCRETO DESEMPENADO ACABAMENTO LISO, JUNTAS A CADA 1M
- 4- BLOCO INTERTRAVADO DE CONCRETO
- 5- GRAMADO
- 6- AREIA

TETO

- 1- FORRO DE GESSO ACARTONADO, MASSA CORRIDA E PINTURA PVA
- 2- FORRO EM FIBRA MINERAL, COM ESTRUTURA DE ALUMÍNIO
- 3- FORRO METÁLICO, COLMEIA
- 4- LAJE DE CONCRETO

PAREDE

- 1- PINTURA ACRÍLICA SOBRE MASSA CORRIDA
- 2- PINTURA ACRÍLICA COM RODAMEIO DE MADEIRA
- 3- CERÂMICA DO PISO AO TETO, RETIFICADO

P01	0,90x2,10	ABRIR	MADEIRA	14UN
P02	1,00x2,10	ABRIR	MADEIRA	2UN
P03	0,70x2,10	ABRIR	ALUMÍNIO	1UN
P04	2,00x2,10	ABRIR	VIDRO	1UN
P05	0,90x2,10	ABRIR	ALUMÍNIO	7UN

J01	1,50x1,20x0,90	CORRER	VIDRO	17UN
J02	1,20x1,20x0,90	CORRER	VIDRO	16UN
J03	1,00x0,50x1,60	BASC.	VIDRO	8UN
J04	2,00x1,20x0,90	CORRER	VIDRO	17UN
J05	1,90x1,20x0,90	CORRER	VIDRO	1UN
J06	0,60x0,50x1,60	BASC.	VIDRO	1UN

Legenda

BANCADA (LxCxH: medidas em metro)

- (B1) GRANITO CINZA ANDORINHA- esp 2cm - 2x (0,60x3,68x0,80) BANHEIROS
(B2) GRANITO CINZA ANDORINHA- esp 2cm - 2x (0,56x0,60x0,80) BANHEIROS
(B3) GRANITO CINZA ANDORINHA- esp 2cm - 1x (0,60x1,48x0,80) SERVIÇO
(B4) GRANITO CINZA ANDORINHA- esp 2cm - 1x (0,40x0,60x0,80) VESTIÁRIO
(B5) GRANITO CINZA ANDORINHA- esp 2cm - 1x (0,70x1,65x0,90) COZINHA
(B6) GRANITO CINZA ANDORINHA- esp 2cm - 1x (0,70x4,50x0,90) COZINHA
(B7) GRANITO CINZA ANDORINHA- esp 2cm - 1x (0,60x2,05x0,90) COZINHA
(B8) GRANITO CINZA ANDORINHA- esp 2cm - 1x (0,60x2,10x0,90) COZINHA
(B9) GRANITO CINZA ANDORINHA- esp 2cm - 1x (0,60x1,50x0,70) COZINHA
(B10) GRANITO CINZA ANDORINHA- esp 2cm - 1x (0,40x0,80x0,70) COZINHA

ESQUADRIAS

- (PA) PORTAS DE ALUMÍNIO NATURAL
(PM) PORTAS DE MADEIRA COM PINTURA
(JA) JANELAS DE ALUMÍNIO NATURAL

DIVISÓRIAS

- (DG) GRANITO CINZA ANDORINHA - esp 20mm
(DL) ARTICULADA EM MDF COM LAMINADO MELAMÍNICO CINZA

PROJETO ARQUITETÔNICO DE REFORMA

ESCOLA MUNICIPAL OSCAR ORNELAS

NOTAS

- COTAS EM METROS;
- MEDIDAS EM COTA PREVALECEM SOBRE O DESENHO;
- CONFERIR MEDIDAS NO LOCAL;
- ESSA PRANCHA DEVE SER IMPRESSA COLORIDA;
- CONSULTAR ENGENHEIRO RESP. PARA EVENTUAIS DÚVIDAS;

FOLHA

8 / 8

ESCALA INDICADA

LOCALIZAÇÃO

AV. PADUA DIAS, N°1,
DISTRITO DE SÃO BARTOLOMEU
DE MINAS, CABO VERDE

DESENHO

JACQUELINE PEZZI
DATA
OUTUBRO/2025

Documento assinado digitalmente
gov.br MARCIA APARECIDA EVANGELISTA MADEIRA
Data: 29/10/2025 13:01:13 -0300
Verifique em https://validar.dfe.gov.br

RESPONSÁVEL TÉCNICO
ENG. MARCIA A. E. MADEIRA
CREA:176622/D

CLAUDIO ANTONIO
PALMA:44041730678

Assinado digitalmente por CLAUDIO ANTONIO PALMA:44041730678
DN: CN=CL, OU=CP-Brasil, OU=AC SOLITI Madeira e
OU=1495080000110, OU=Presencial, OU=Certificado PF A1,
CN=CLAUDIO ANTONIO PALMA:44041730678
Pessoa: Eu sou o autor deste documento
Contratado: sua localização de assinatura aqui
Data: 2025.10.29 16:52:53-0300
Firma: 176622/D

PROPRIETÁRIO
PREFEITURA MUNICIPAL DE CABO VERDE
CNPJ: 17.909.599/0001-83