



SEÇÃO BÁSICA DAS VIAS
ESCALA 1:50

NOTA: CAPA ASFÁLTICA ACABADA E=3cm.

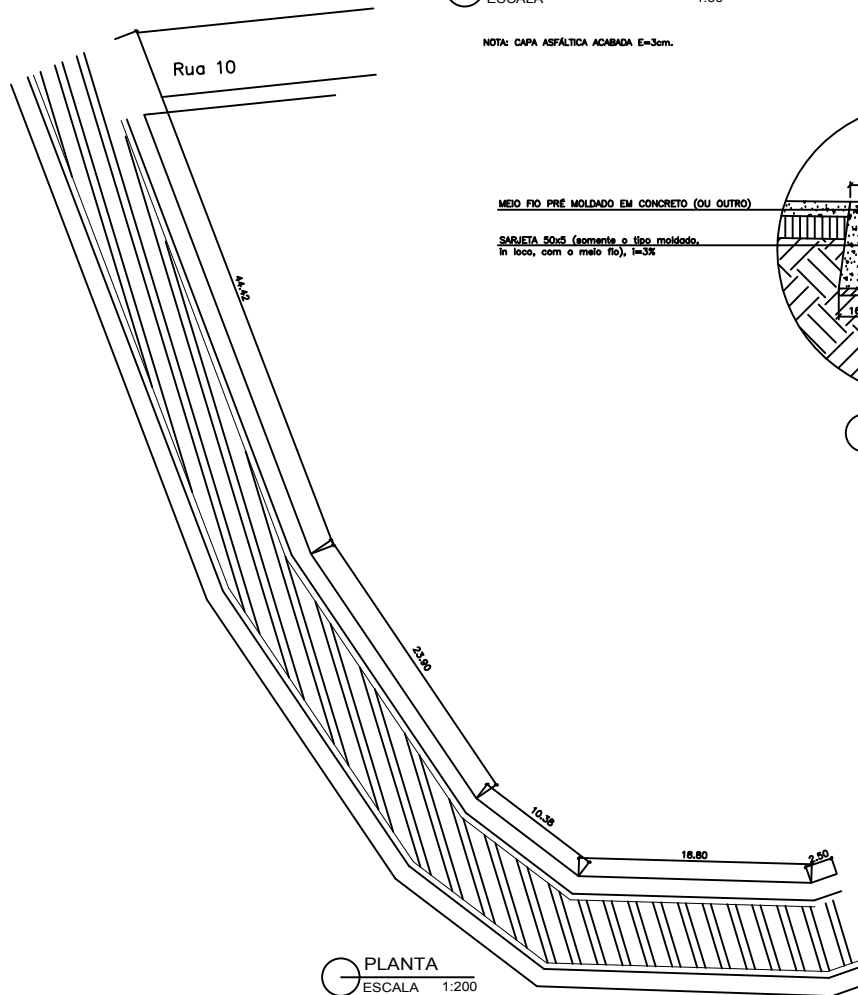


PLANTA
ESCALA 1:200

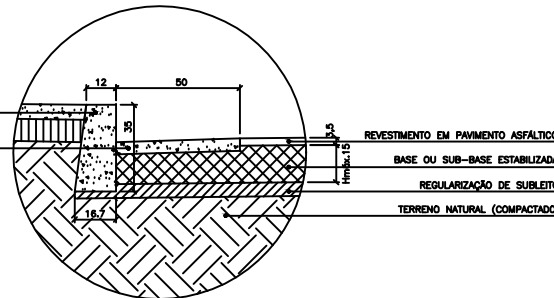



DETALHE 1
SEM ESCALA

DETALHES DA PAVIMENTAÇÃO

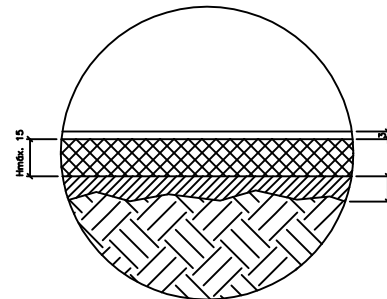

DETALHE 2
SEM ESCALA

CAMADAS DA PAVIMENTAÇÃO

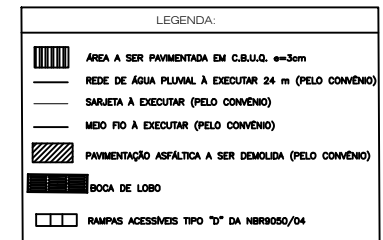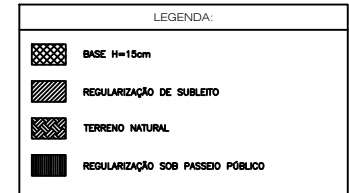

Folha única

PROJETO DE PAVIMENTAÇÃO ASFÁLTICA

PLANTA DE SITUAÇÃO

LOCAL: Rua Paraná, Distrito de São Bartolomeu de Minas
CIDADE: Cabo Verde - MG

LOCALIZAÇÃO SEM ESCALA



MARÇO DE 2018	ART 4421335	RESP. TÉCNICO
DIMENSÕES	UNID.	PROPRIETÁRIO
Comprimento da via	100,00 m	ENG. CIVIL MARCELO A.S. MADEIRA CREA-MG 176.822/0
Largura da via	5,20 m	PREFEITURA MUNICIPAL DE CABO VERDE CNPJ 17.908.565/01-00
Comprimento da Sarjeta	194,00 m	
Área Total	620,00 m ²	