



# SISTEMA DE DRENAGEM

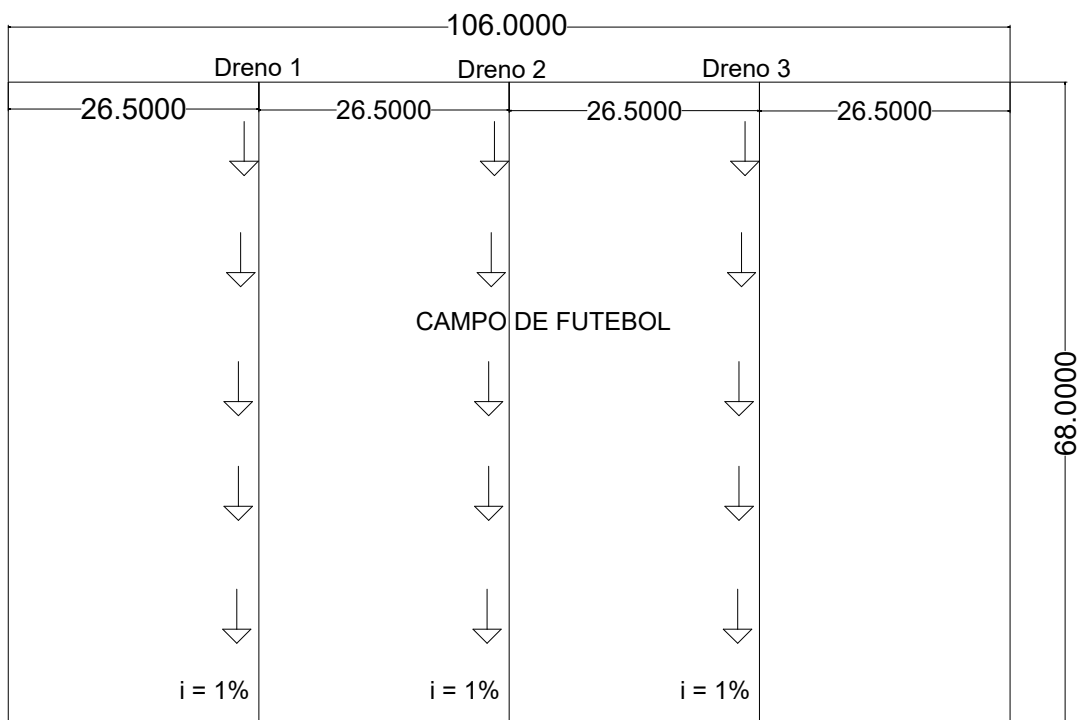

ESCALA 1/800

Dreno com espinhas paralelas  
Declividade de 1%  
Tubos de PVC rígidos diâmetro 1,00m com conexões

INCLINAÇÃO=1% →

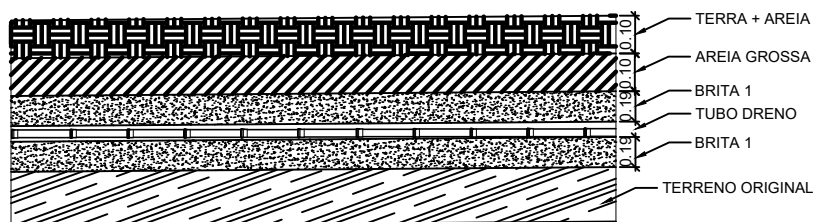

SEÇÃO TRANSVERSAL  
SEM ESCALA

RESPONSÁVEL TÉCNICO:

\_\_\_\_\_  
MÁRCIA APARECIDA EVANGELISTA MADEIRA

CREA:

MG 176.622/D

PROPRIETÁRIO

\_\_\_\_\_  
EDSON JOSÉ FERREIRA – PREFEITO MUNICIPAL

CPF:

342.391.116-68

PREFEITURA MUNICIPAL DE CABO VERDE - MG

DATA:

Maio 2018

PRANCHA:

01/01