



1 Calçada
1 : 50

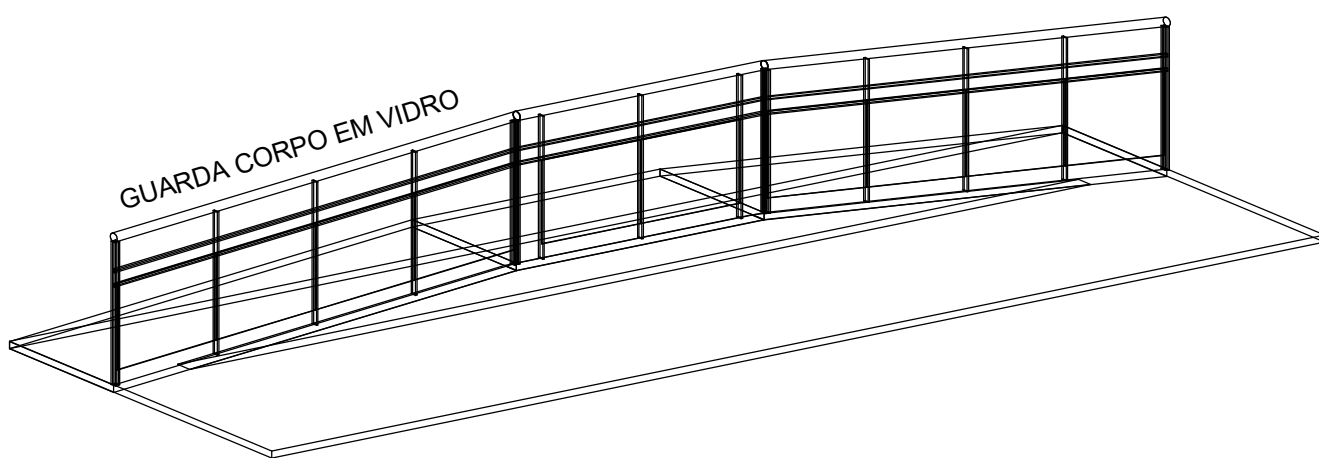

2 Vista 3D

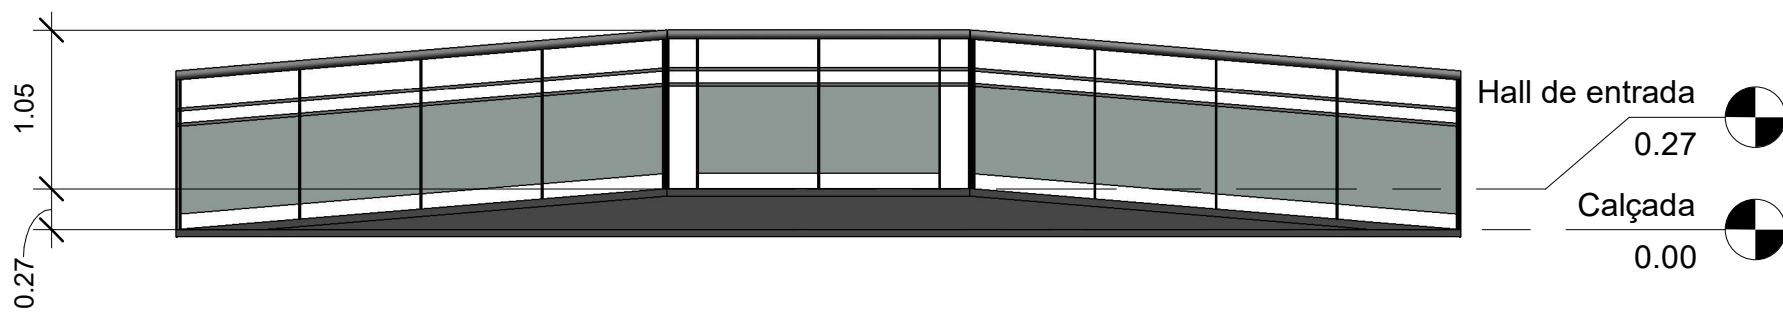

3 Corte A
1 : 50

RAMPA DE ACESSO - ENTRADA PRINCIPAL DA PREFEITURA.
CONTEÚDO: PLANTA BAIXA, CORTES E VISTA 3D.

PROPRIETÁRIO: PREFEITURA MUNICIPAL DE CABO VERDE
PREFEITO: CLÁUDIO ANTÔNIO PALMA
CPF: 440.417.306-78

RAMPA DE ACESSO

10,23 m²

RESPONSÁVEL TÉCNICO: JEAN CARLOS CORRÊA
CREA MG - 250.584/D

GUARDA CORPO

9,35 m²