


## PLANTA BAIXA

ESC. 1:75

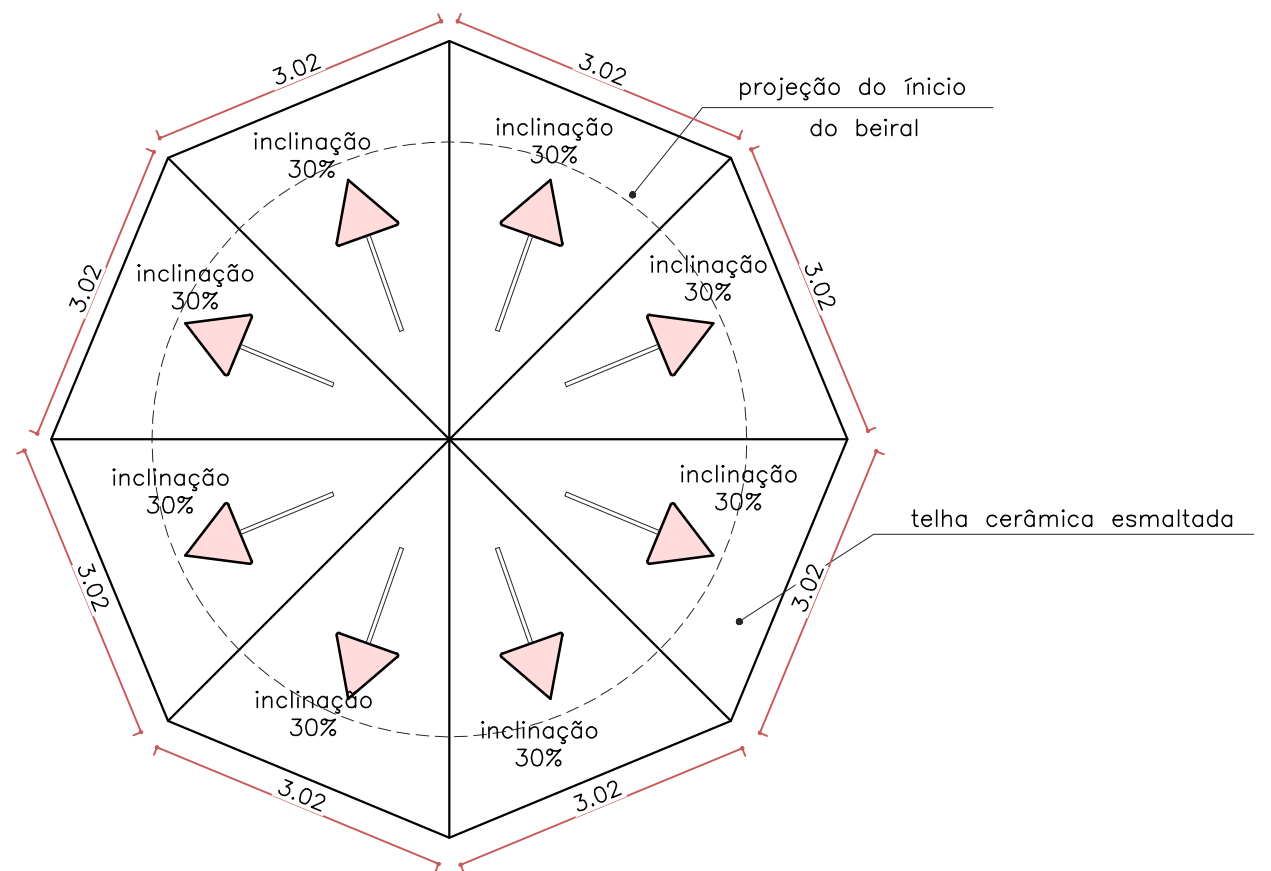

## PLANTA COBERTURA

ESC. 1:75

### PROJETO DE REFORMA

RECONSTRUÇÃO DO TRAILER  
E DO PISO

PLANTA BAIXA E PLANTA DE COBERTURA  
ESC 1:75

#### NOTAS

- COTAS EM METROS;
- MEDIDAS EM COTA PREVALECEM SOBRE O DESENHO;
- CONFERIR MEDIDAS NO LOCAL;
- ESSA PRANCHA DEVE SER IMPRESSA COLORIDA;
- CONSULTAR ENGENHEIRO RESP. PARA EVENTUAIS DÚVIDAS;

#### LOCALIZAÇÃO

AVENIDA OSCAR ORNELAS,  
CENTRO, CABO VERDE MG

#### PROPRIETÁRIO

PREFEITURA MUNICIPAL DE  
CABO VERDE

#### DESENHO

JACQUELINE PEZZI

#### RESPONSÁVEL TÉCNICO

ENG. JEAN CARLOS CORRÊA  
CREA/MG 250.584/D

#### FOLHA


1/3

#### DATA

18/01/2023

#### PROPRIETÁRIO

PREFEITURA MUNICIPAL DE CABO VERDE  
CNPJ: 17.909.599/0001-83

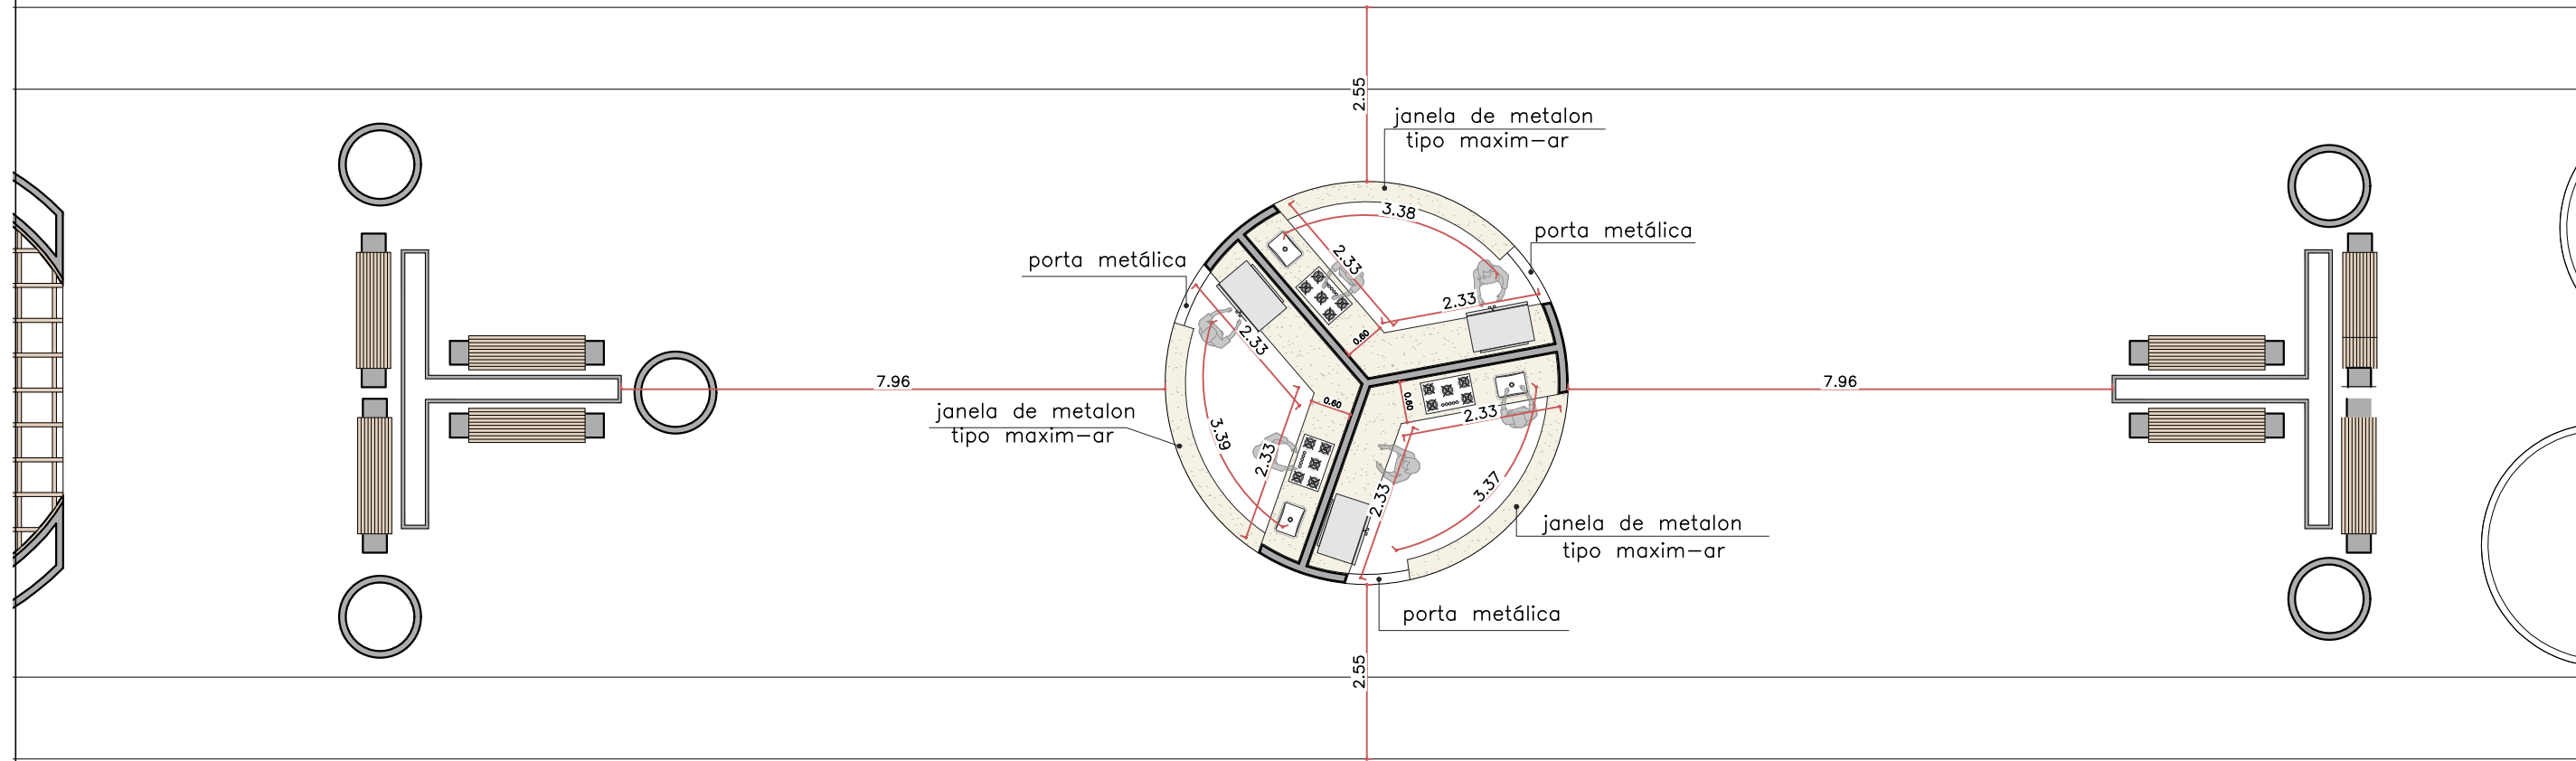

# PLANTA LOCAÇÃO TRAILER

ESC. 1:100

## PROJETO DE REFORMA

RECONSTRUÇÃO DO TRAILER  
E DO PISO

PLANTA LOCAÇÃO DO TRAILER  
ESC 1:100

**NOTAS**

- COTAS EM METROS;
- MEDIDAS EM COTA PREVALECEM SOBRE O DESENHO;
- CONFERIR MEDIDAS NO LOCAL;
- ESSA PRANCHA DEVE SER IMPRESSA COLORIDA;
- CONSULTAR ENGENHEIRO RESP. PARA EVENTUAIS DÚVIDAS;

**LOCALIZAÇÃO**

AVENIDA OSCAR ORNELAS,  
CENTRO, CABO VERDE MG

**PROPRIETÁRIO**

PREFEITURA MUNICIPAL DE  
CABO VERDE

**DESENHO**

JACQUELINE PEZZI

**RESPONSÁVEL TÉCNICO**

ENG. JEAN CARLOS CORRÊA  
CREA/MG 250.584/D

**FOLHA**


2/3

**DATA**

18/01/2023

**PROPRIETÁRIO**

PREFEITURA MUNICIPAL DE CABO VERDE  
CNPJ: 17.909.599/0001-83

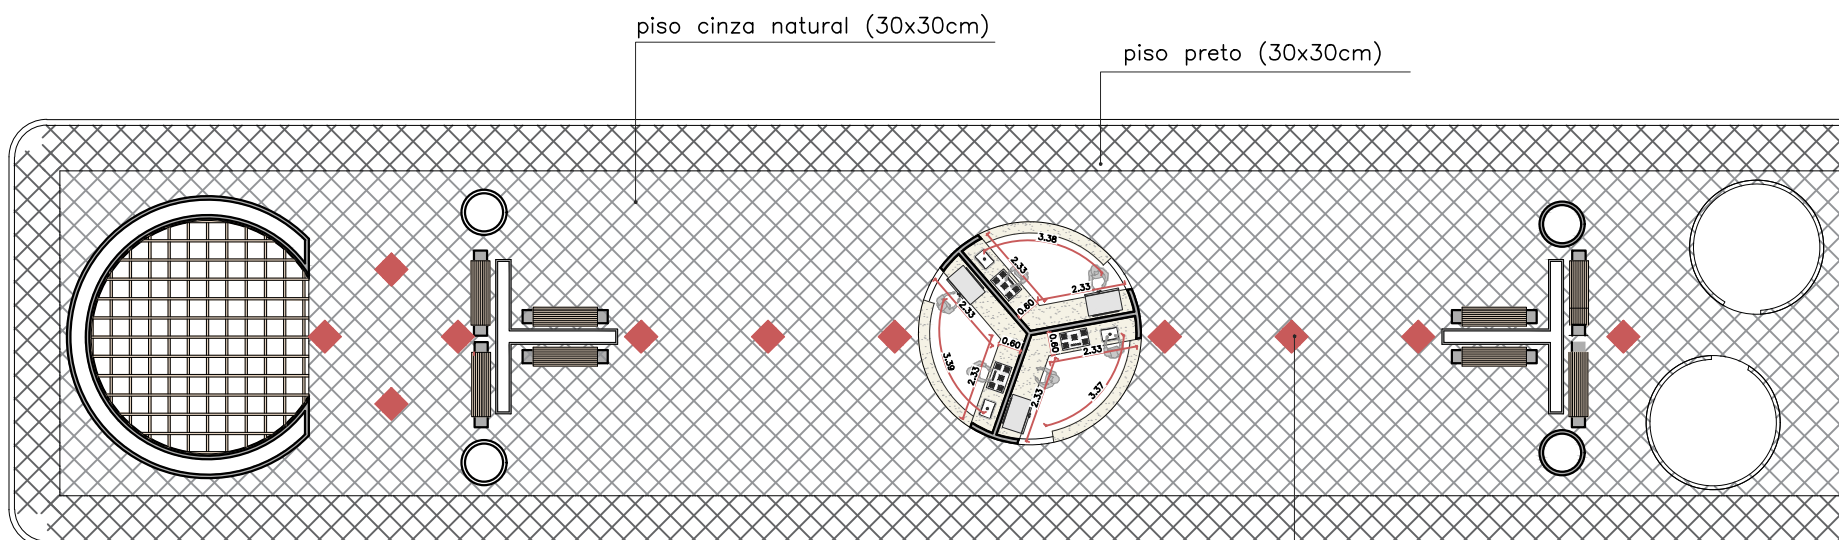

**PLANTA DE PISO**  
 ESC. 1:200

piso vermelho (30x30cm)

# PROJETO DE REFORMA

RECONSTRUÇÃO DO TRAILER  
 E DO PISO

PLANTA DO PISO  
 ESC 1:200

## NOTAS

- COTAS EM METROS;
- MEDIDAS EM COTA PREVALECEM SOBRE O DESENHO;
- CONFERIR MEDIDAS NO LOCAL;
- ESSA PRANCHA DEVE SER IMPRESSA COLORIDA;
- CONSULTAR ENGENHEIRO RESP. PARA EVENTUAIS DÚVIDAS;

## LOCALIZAÇÃO

AVENIDA OSCAR ORNELAS,  
 CENTRO, CABO VERDE MG

## PROPRIETÁRIO

PREFEITURA MUNICIPAL DE  
 CABO VERDE

## DESENHO

JACQUELINE PEZZI

## RESPONSÁVEL TÉCNICO

ENG. JEAN CARLOS CORRÊA  
 CREA/MG 250.584/D

## FOLHA

3/3

## DATA

18/01/2023

## PROPRIETÁRIO

PREFEITURA MUNICIPAL DE CABO VERDE  
 CNPJ: 17.909.599/0001-83