


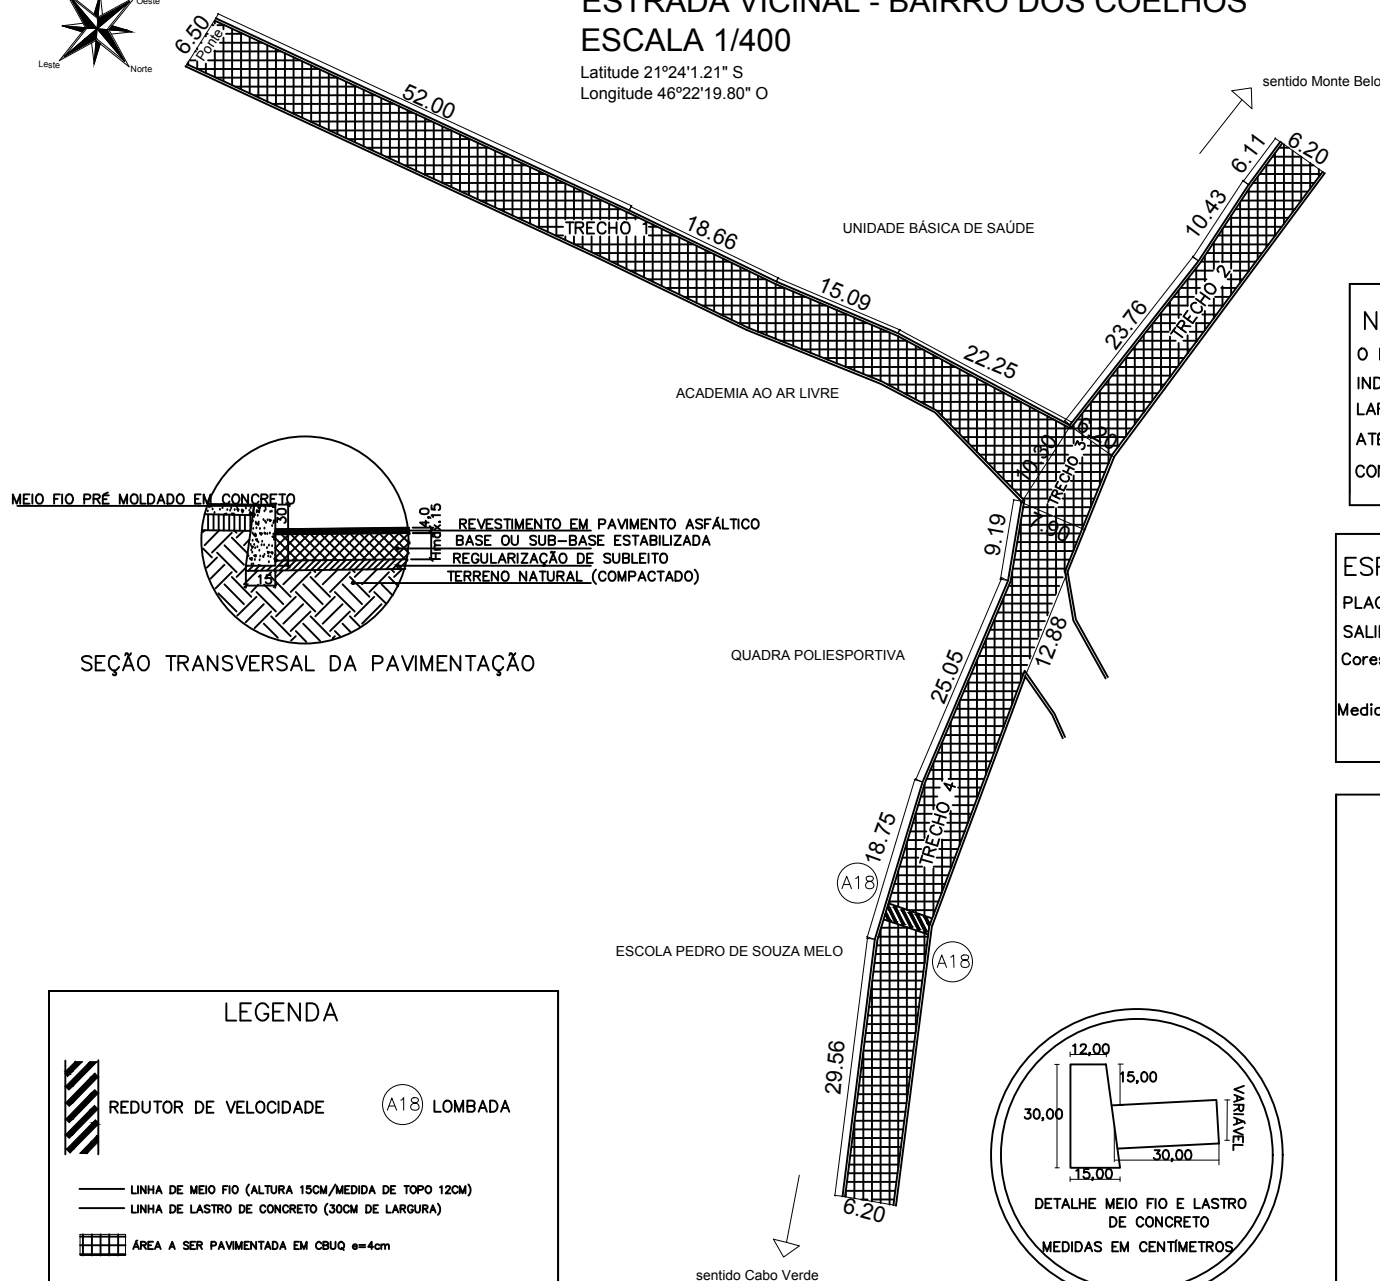

ESTRADA VICINAL - BAIRRO DOS COELHOS

ESCALA 1/400

Latitude 21°24'1.21" S
Longitude 46°22'19.80" O



NOTA

O REDUTOR DE VELOCIDADE SERÁ EXECUTADO NO LOCAL INDICADO EM PROJETO; ESTE DEVERÁ SER DO TIPO I COM LARGURA IGUAL A PISTA, COMPRIMENTO DE 1,50 M E ALTURA ATÉ DE 0,08 M ACOMPANHADA DA DEVIDA SINALIZAÇÃO, CONFORME RESOLUÇÃO DO CONTRAM N° 39.

ESPECIFICAÇÕES TÉCNICAS

PLACA A-18

SALIÊNCIA OU LOMBADA - Posicionada sempre do lado direito da via.

Cores: fundo: amarelo; orla externa: amarela;
orla interna: preto; verso: preto fosco

Medidas: lado: 450mm; orla externa: 9mm; orla interna: 18mm;
raio da borda: 45mm; raio da orla externa: 36mm;
raio da orla interna: 18mm

Folha única

PROJETO DE PAVIMENTAÇÃO ASFÁLTICA

PLANTA DE SITUAÇÃO E SINALIZAÇÃO

LOCAL: Estrada Vicinal
Bairro dos Coelhos, Cabo Verde - MG

DIMENSÕES	UNIDADE
Comprimento total das vias	241,15 m
Largura da via	variável
Meio Fio	469,42 m
Pavimentação Asfáltica	1.666,97 m ²

RESP. TÉCNICO
ENG. CIVIL MARCIA A.E. MADEIRA
CREA-MG 176.822/D

PROPRIETÁRIO
PREFEITURA MUNICIPAL DE CABO VERDE
CNPJ 17.909.599/0001-83

ART 5797258
Convênio Recurso Próprio

LEGENDA



REDUTOR DE VELOCIDADE



LOMBADA

— LINHA DE MEIO FIO (ALTURA 15CM/MEDIDA DE TOPO 12CM)

— LINHA DE LASTRO DE CONCRETO (30CM DE LARGURA)



ÁREA A SER PAVIMENTADA EM CBUQ e=4cm

JANEIRO 2020