



Coordenadas geográficas
21°28'39.1"S
46°23'18.0"W

Coordenadas geográficas
21°28'40.0"S
46°23'20.0"W

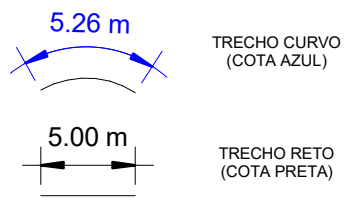


2 Indicação do trecho 1
1 : 3000

1 Trecho 1 - Rua Vargem São José
1 : 400

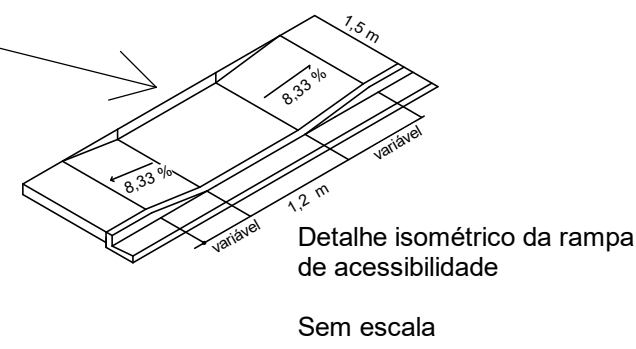

MEIO FIO E SARJETA EXTRUSADOS

CALÇADA DE CONCRETO MOLDADA IN LOCO ESP. 6 CM

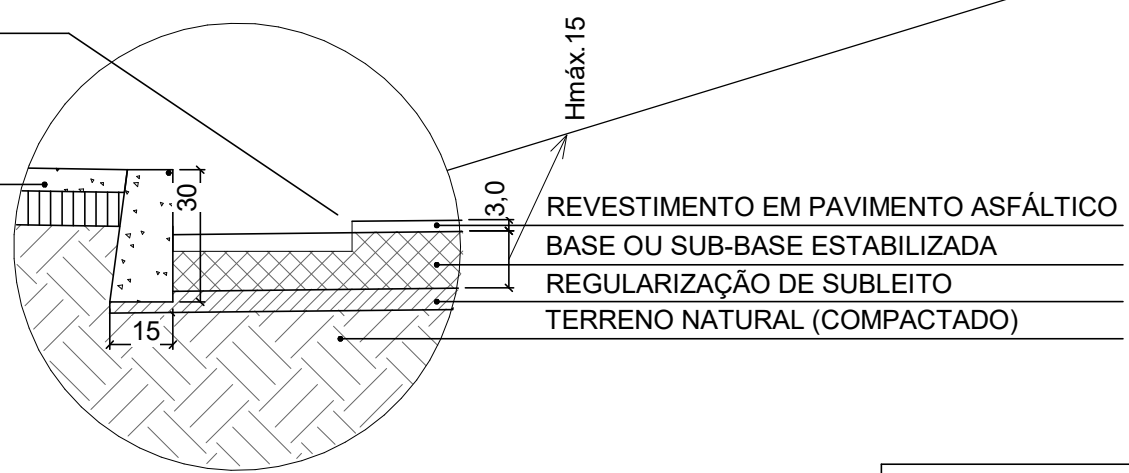


Coordenadas geográficas
21°28'41.5"S
46°23'16.6"W

PROJETO DE PAVIMENTAÇÃO DE TRECHO DA RUA VARGEM SÃO JOSÉ		01
Proprietário: Prefeitura Municipal de Cabo Verde Cláudio Antônio Palma CPF: 440.417.306-78	Comprimento total da via 255 m Largura inicial da via nos primeiros 5 m 9 m Largura da via 7 m Sarjeta 513,83 m	
Responsável técnico: Jean Carlos Corrêa CREA-MG: 250584/D	Pavimentação asfáltica 1790 m ² Calçadas (1,5 m de largura) 770,75 m ²	Escala Como indicado



Coordenadas geográficas
21°28'41.5"S
46°23'16.6"W

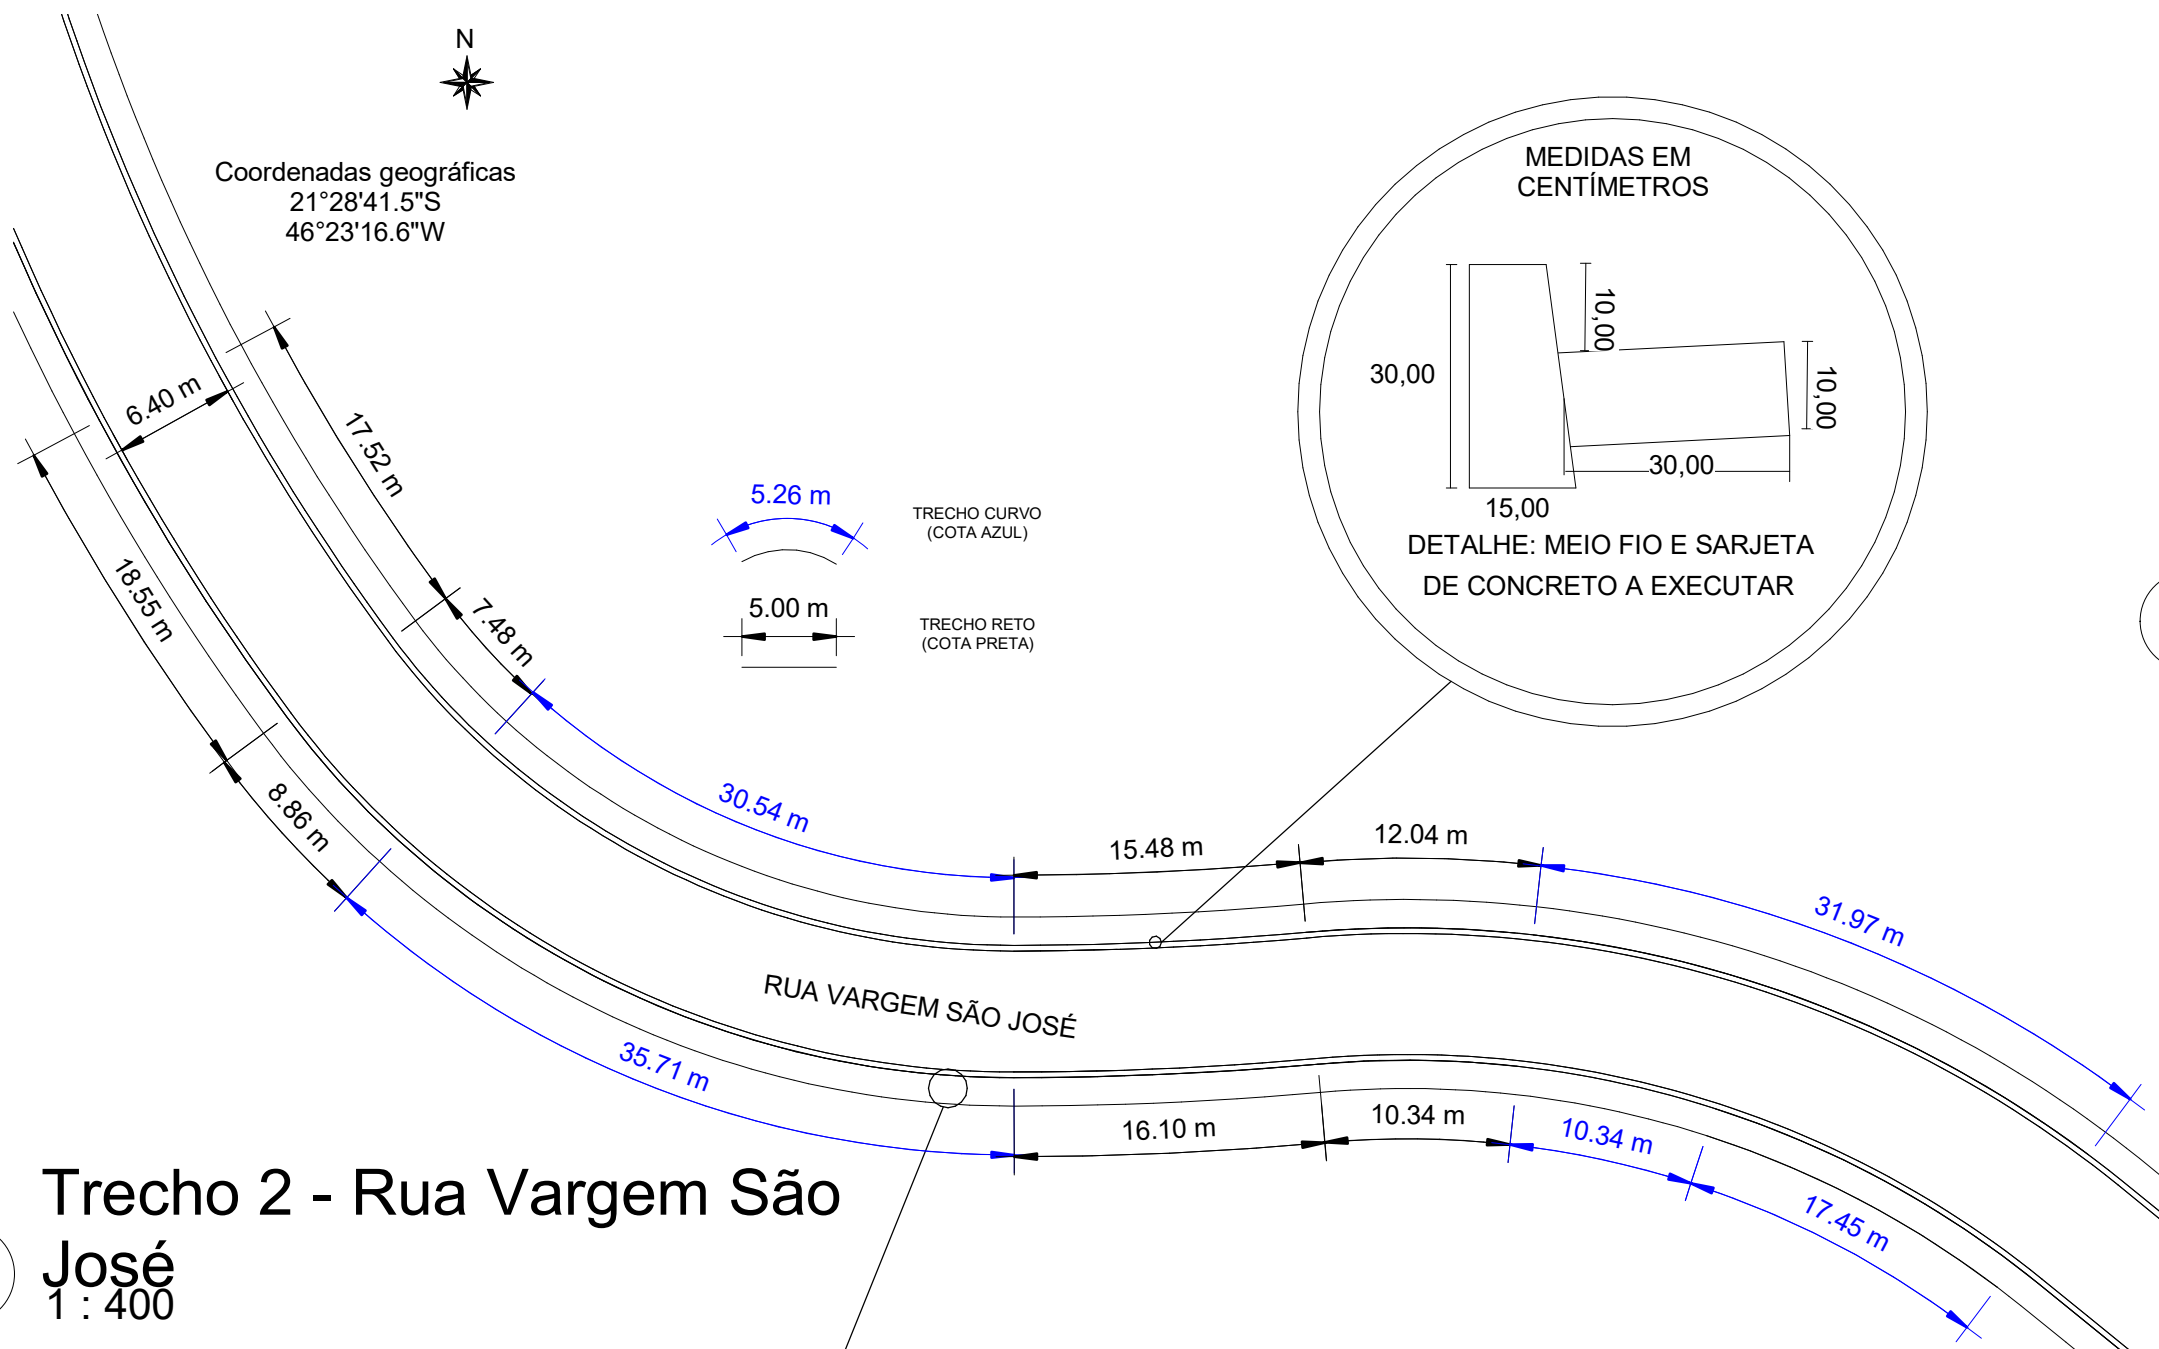


2 Indicação do trecho 2
1 : 3000

1 Trecho 2 - Rua Vargem São José
1 : 400

FIM DO TRECHO
Coordenadas geográficas
21°28'44.3"S
46°23'11.4"W


MEIO FIO PRÉ MOLDADO EM CONCRETO

CALÇADA DE CONCRETO MOLDADA
IN LOCO ESP. 6 CM

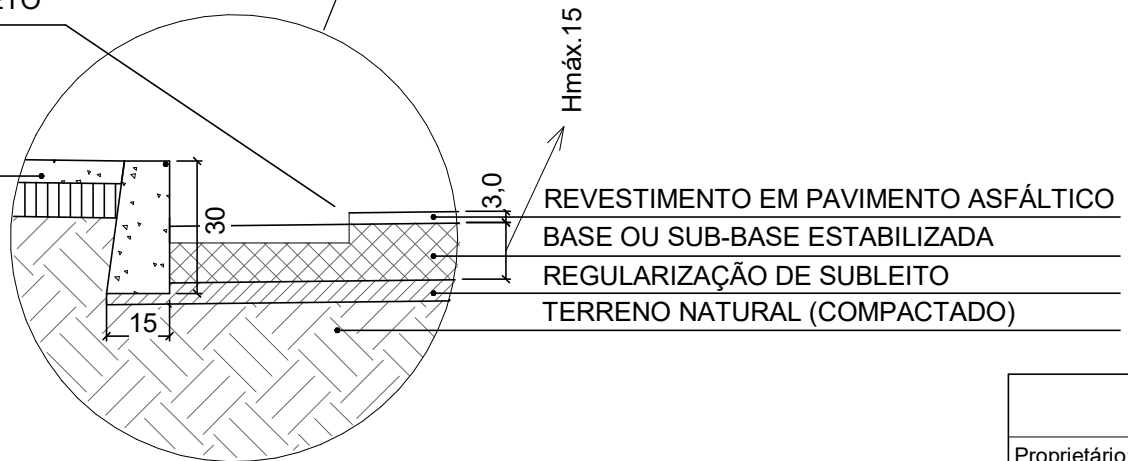

REVESTIMENTO EM PAVIMENTO ASFÁLTICO
BASE OU SUB-BASE ESTABILIZADA
REGULARIZAÇÃO DE SUBLEITO
TERRENO NATURAL (COMPACTADO)

PROJETO DE PAVIMENTAÇÃO DE TRECHO DA RUA VARGEM SÃO JOSÉ		02
Proprietário: Prefeitura Municipal de Cabo Verde Cláudio Antônio Palma CPF: 440.417.306-78	Comprimento total da via 255 m Largura inicial da via nos primeiros 5 m 9 m Largura da via 7 m Sarjeta 513,83 m	
Responsável técnico: Jean Carlos Corrêa CREA-MG: 250584/D	Pavimentação asfáltica 1790 m ² Calçadas (1,5 m de largura) 770,75 m ²	Escala Como indicado

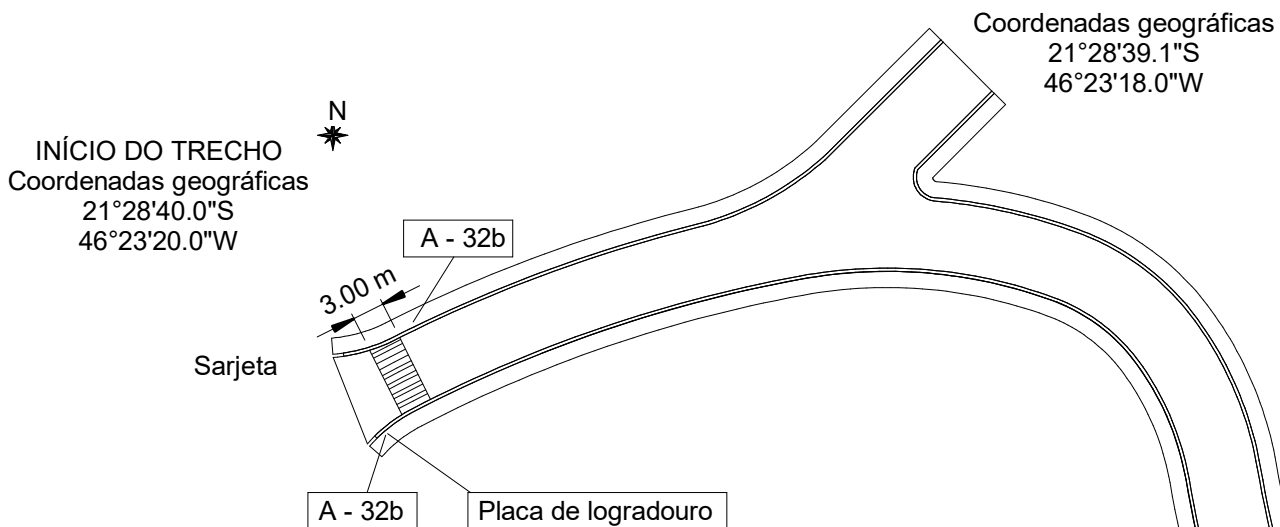


Faixa de travessia de pedestres (FTP)

FTP - 1: "Tipo zebra" (Resolução do CONTRAN - nº 160/04)

A largura (l) das linhas varia de 0,3 m a 0,4 m e a distância (d) entre elas de 0,3 m a 0,8 m. A extensão mínima das linhas é de 3,00 m, podendo variar em função do volume de pedestres e da visibilidade, sendo recomendada 4,00 m.

A FTP deve ocupar toda a largura da pista.

As faixas devem ser pintadas na cor branca.

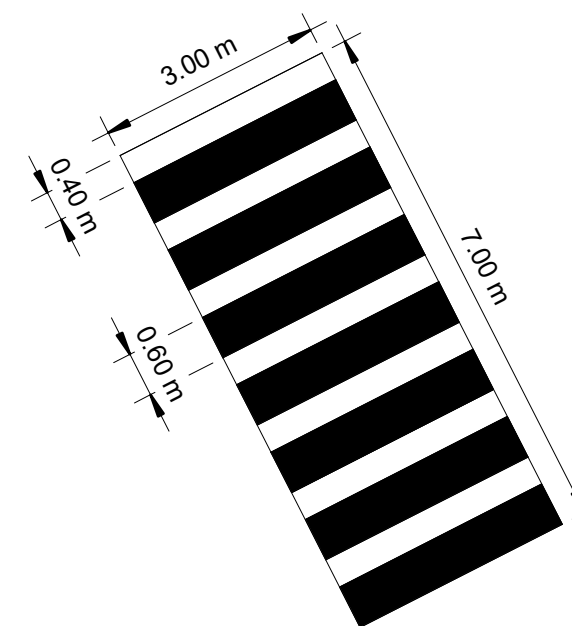

1 Projeto de sinalização viária

1 : 700

LEGENDA



Placa de advertência (A - 32 b)
Dimensões: 50x50 cm
2 unidades

Rua Vargem São José







Placa do logradouro
Dimensões: 45x25 cm
1 unidade

2 Faixa de pedestre

1 : 100

Coordenadas geográficas
21°28'41.5"S
46°23'16.6"W

PROJETO DE SINALIZAÇÃO DE TRECHO DA RUA VARGEM SÃO JOSÉ			
Proprietário: Prefeitura Municipal de Cabo Verde Cláudio Antônio Palma CPF: 440.417.306-78	Comprimento total da via	255 m	03
	Largura inicial da via nos primeiros 5 m	9 m	
	Largura da via	7 m	
	Sarjeta	513,83 m	
Responsável técnico: Jean Carlos Corrêa CREA-MG: 250584/D	Pavimentação asfáltica	1790 m ²	Escala
	Calçadas (1,5 m de largura)	770,75 m ²	

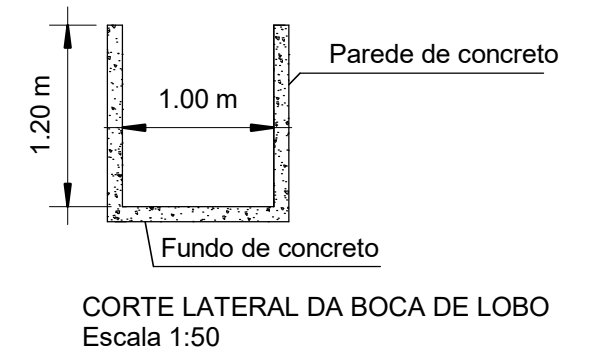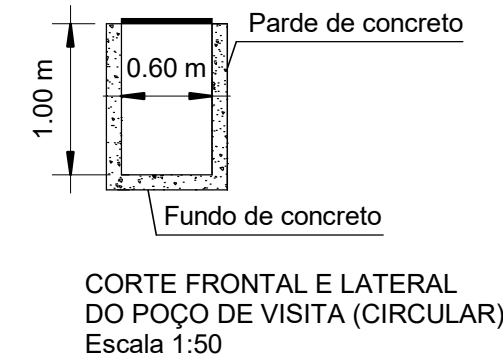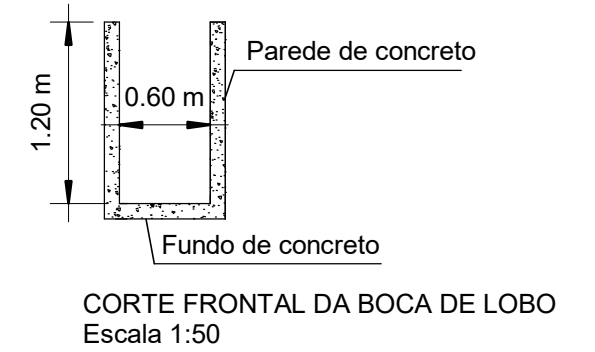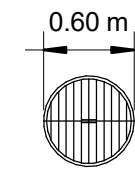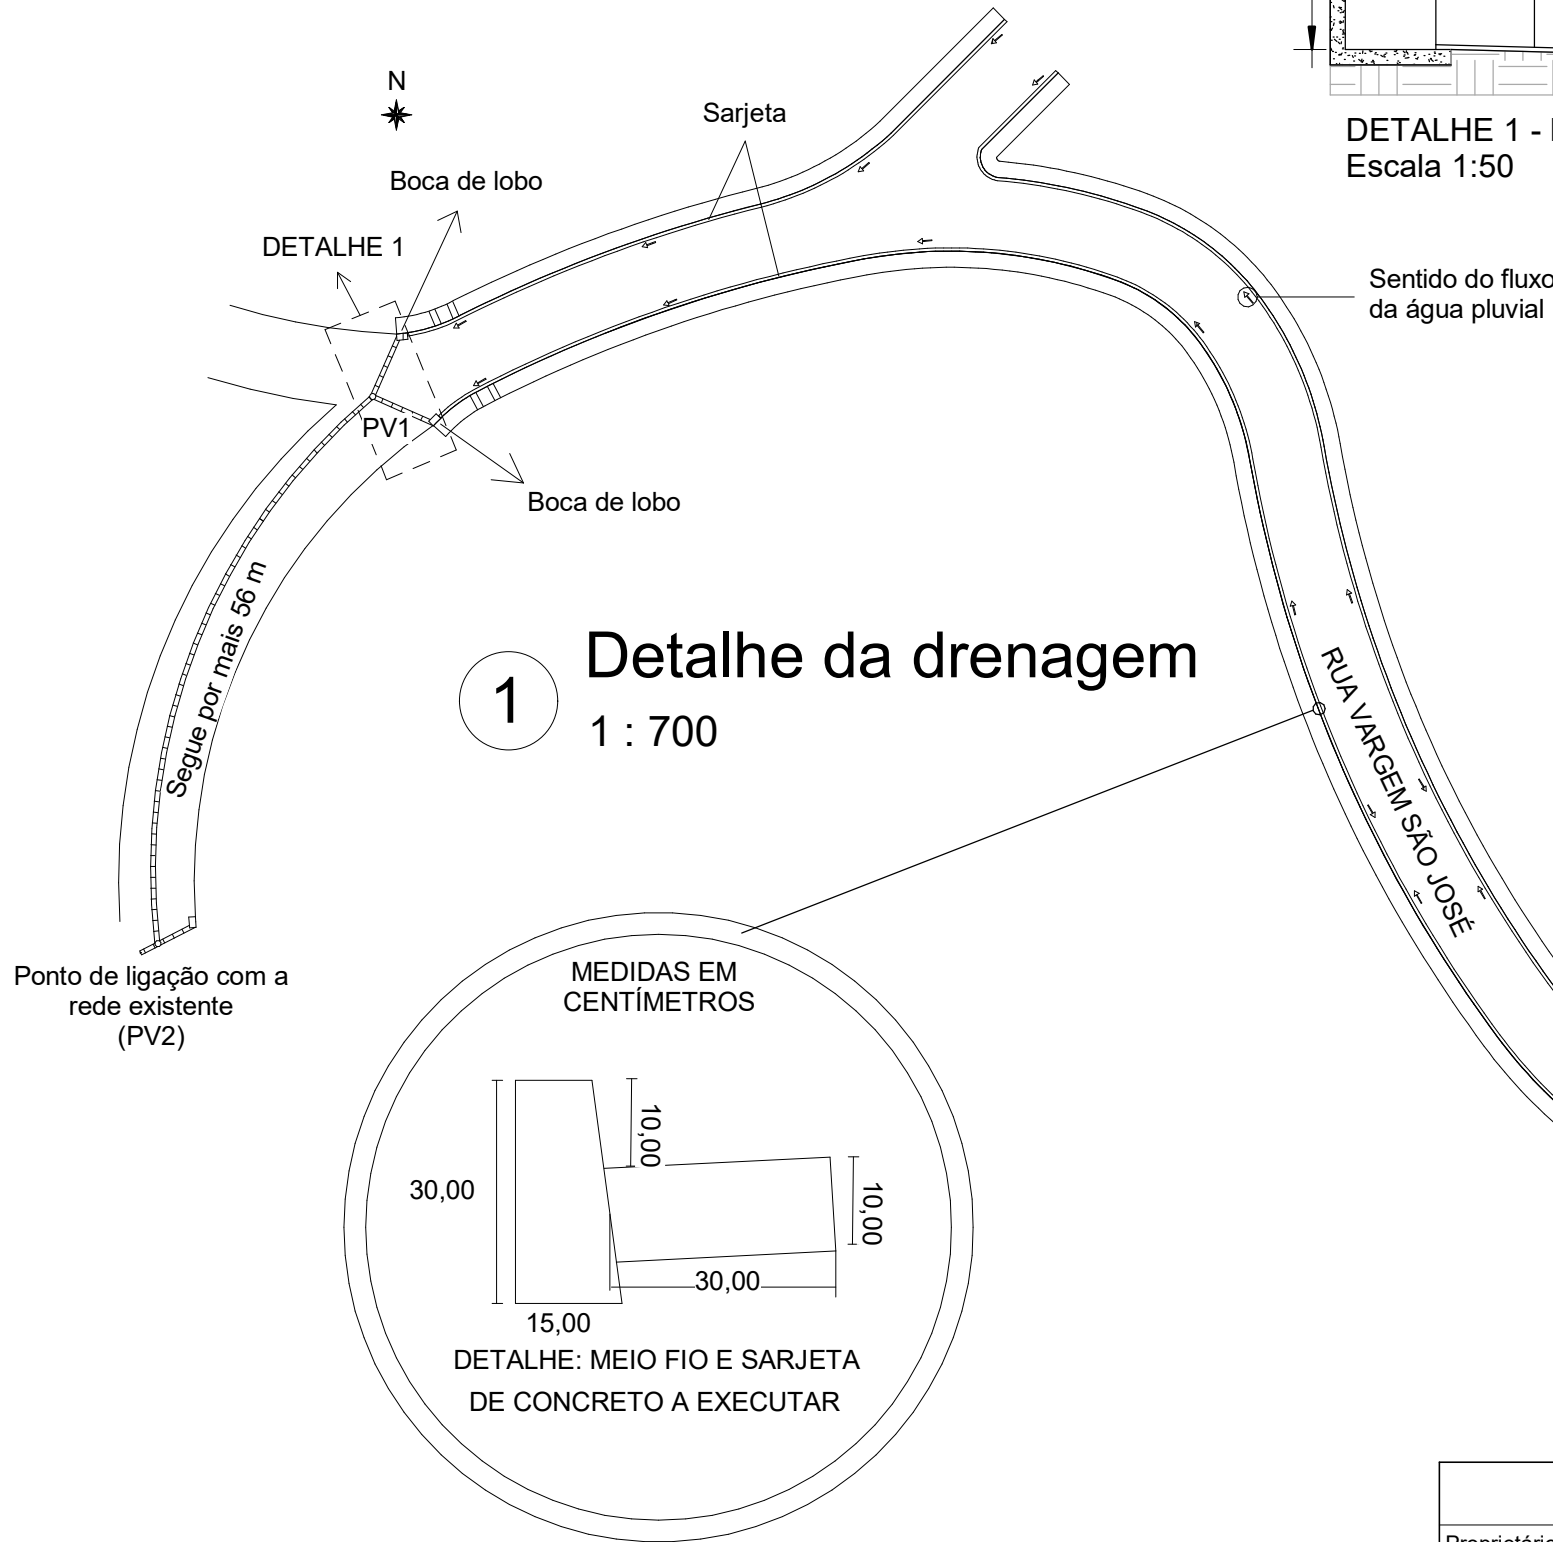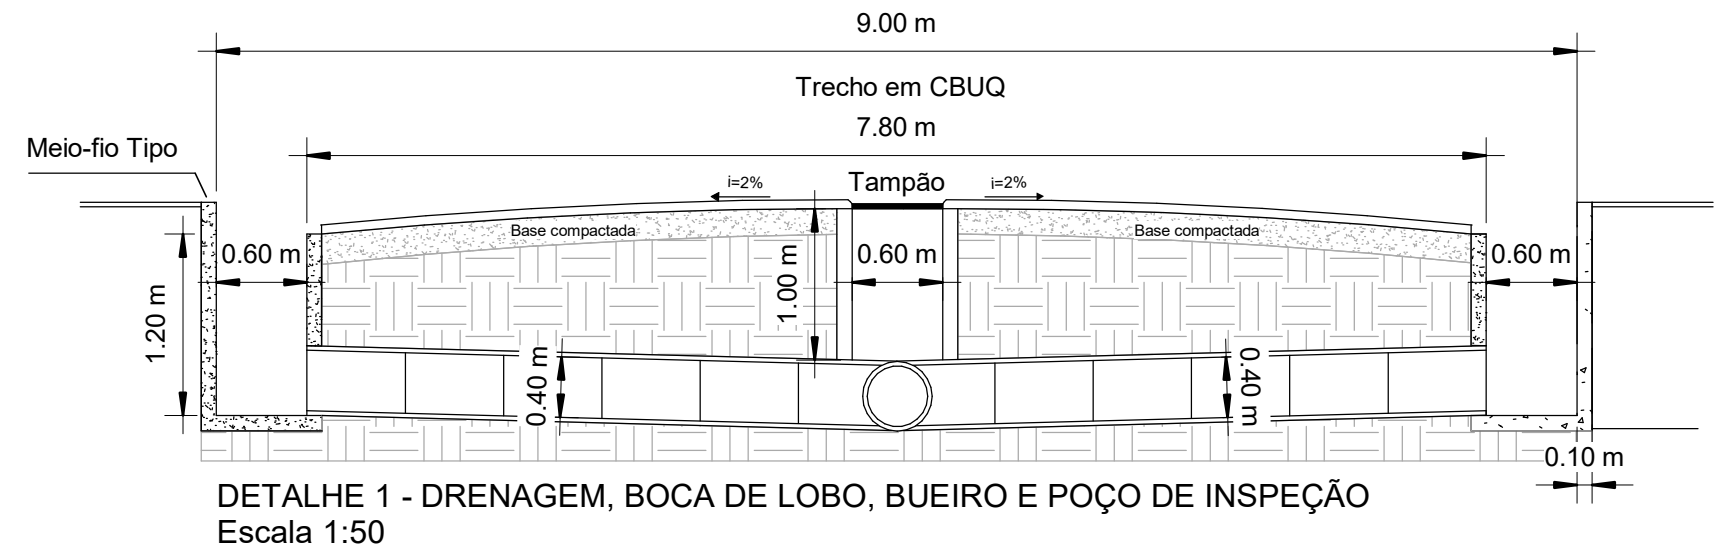

3 Detalhe da sarjeta
1:100

Proprietário: Prefeitura Municipal de Cabo Verde Cláudio Antônio Palma CPF: 440.417.306-78	Comprimento total da via	255 m	04
	Largura inicial da via nos primeiros 5 m	9 m	
	Largura da via	7 m	
	Sarjeta	513,83 m	
Responsável técnico: Jean Carlos Corrêa CREA-MG: 250584/D	Pavimentação asfáltica	1790 m ²	Escala Como indicado
	Calçadas (1,5 m de largura)	770,75 m ²	