


PLANTA BAIXA
ESC. 1:200

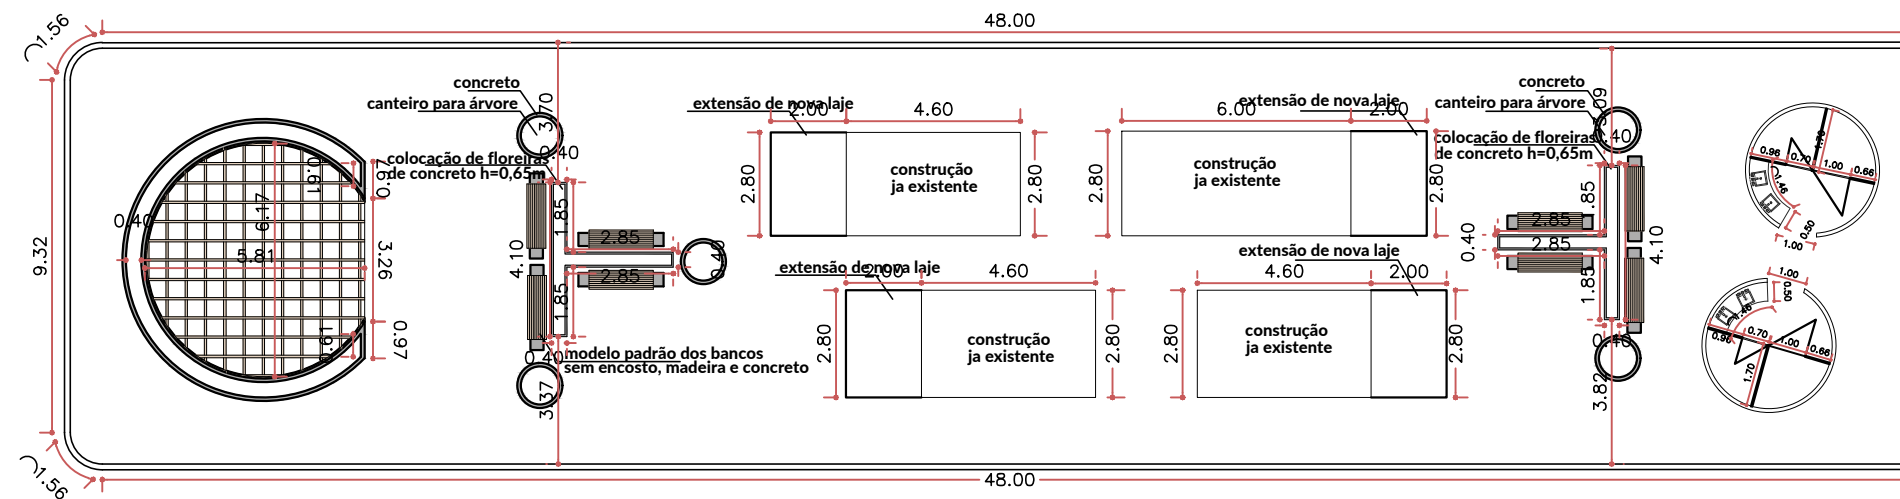


PLANTA BAIXA
ESC. 1:200

PROJETO: **DE REFORMA** FOLHA 02/03

OBJETIVO: **REFORMA E RESTAURAÇÃO PRAÇA CENTRAL E ALIMENTAÇÃO**

PROPRIETÁRIO: PREFEITURA MUNICIPAL DE CABO VERDE - MINAS GERAIS
LOCAL: AVENIDA OSCAR ORNELAS
BAIRRO: CENTRO
CIDADE: CABO VERDE - MINAS GERAIS
CEP: 37880-000

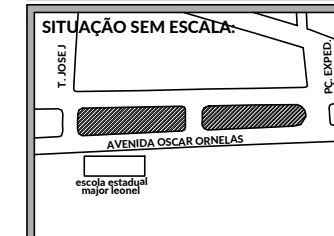

DECLARO QUE A APROVAÇÃO DO PROJETO NÃO IMPLICA NO RECONHECIMENTO POR PARTE DA PREFEITURA DO DIREITO DE PROPRIEDADE DO TERRENO.
O PROPRIETÁRIO SE OBRIGA A NÃO PERMITIR QUE AS ÁGUAS PLUVIAIS SEJAM LANÇADAS NA REDE DE ESGOTO.

PROPRIETÁRIO: PREFEITURA MUNICIPAL DE CABO VERDE
CNPJ: 17.909.599/0001-83



QUADRO DE ÁREAS:

PRAÇA DO CORETO	578,56 m ²
PRAÇA DE ALIMENTAÇÃO	557,45 m ²
ÁREA DE JUNÇÃO DAS PRAÇAS	92,66 m ²
ÁREA TOTAL DO PROJETO	1.226,67 m ²


JEAN CARLOS CORRÊA
CREA: 250584/D

BR: _____ DESEN: Jacqueline Pezzi V. dos Reis


CARIMBOS:

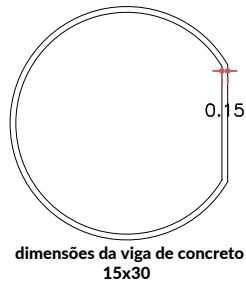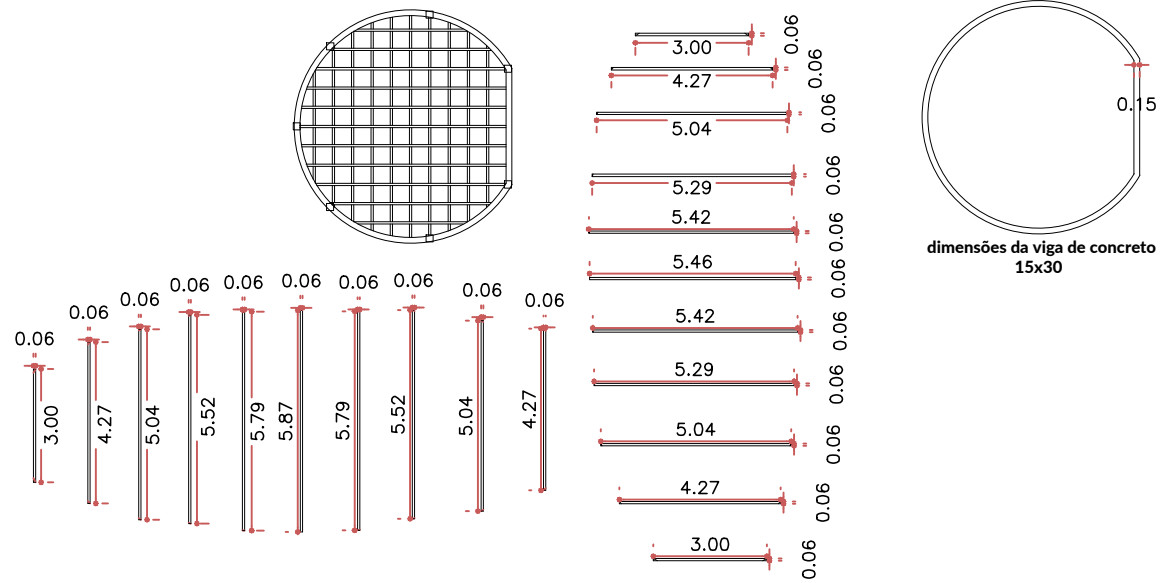


dimensões da viga de concreto 15x30

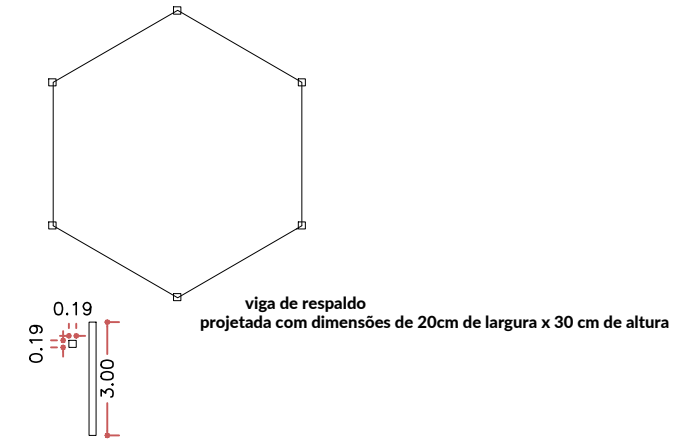


vista lateral pilar em concreto distância entre pilares 3,80m

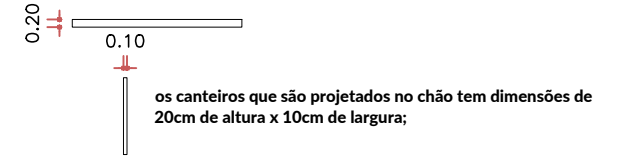


os canteiros que são projetados no chão tem dimensões de 20cm de altura x 10cm de largura;
DETALHAMENTO CANTEIROS CHÃO
ESC. 1:200

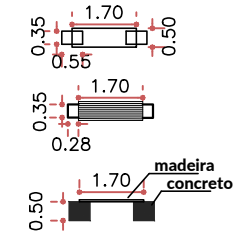

BANCO MODELO
ESC. 1:200

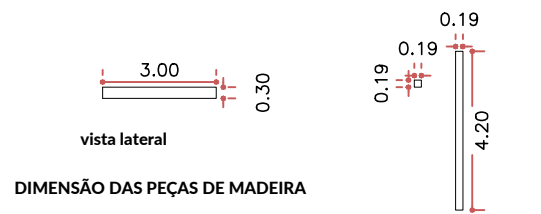


vista lateral
DIMENSÃO DAS PEÇAS DE MADEIRA

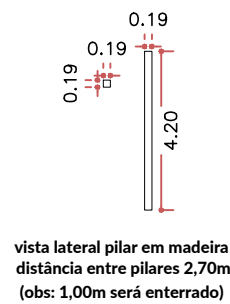


vista lateral pilar em madeira distância entre pilares 2,70m (obs: 1,00m será enterrado)

DETALHAMENTO CORETO
ESC. 1:200


DETALHAMENTO PERGOLADO
ESC. 1:200

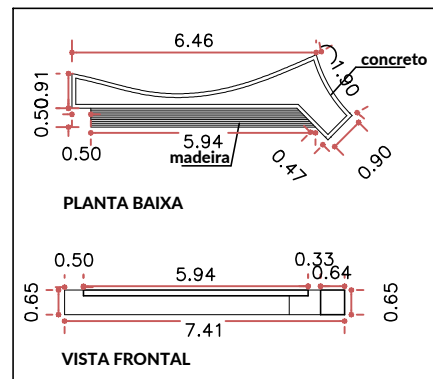


BANCO 01
ESC. 1:200

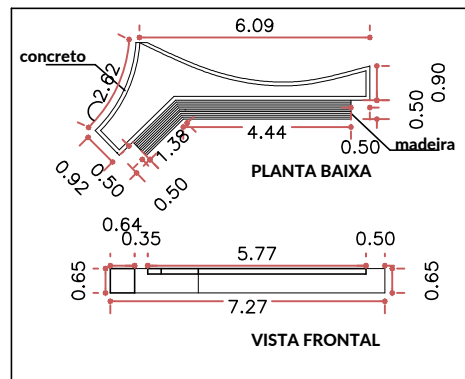

BANCO 02
ESC. 1:200

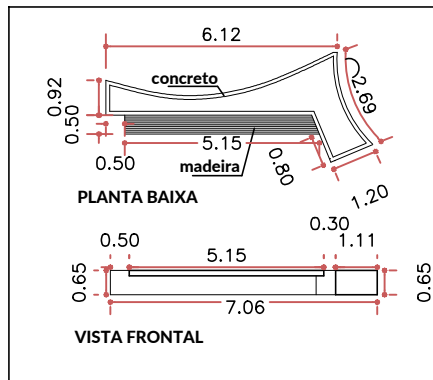

BANCO 03
ESC. 1:200

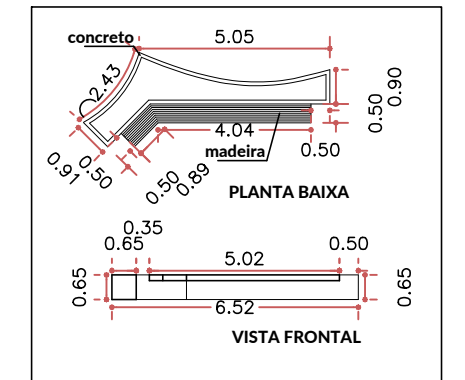

BANCO 04
ESC. 1:200



IMAGENS ILUSTRATIVAS
ESC. SEM ESCALA

PROJETO: DE REFORMA	FOLHA 01/03
OBJETIVO: REFORMA E RESTAURAÇÃO PRAÇA CENTRAL E ALIMENTAÇÃO	
PROPRIETÁRIO: PREFEITURA MUNICIPAL DE CABO VERDE - MINAS GERAIS LOCAL: AVENIDA OSCAR ORNELAS BAIRRO: CENTRO CIDADE: CABO VERDE - MINAS GERAIS CEP: 37880-000	
SITUAÇÃO SEM ESCALA: T. JOSE / PC. EXPED. AVENIDA OSCAR ORNELAS escola estadual major leonel	DECLARO QUE A APROVAÇÃO DO PROJETO NÃO IMPLICA NO RECONHECIMENTO POR PARTE DA PREFEITURA DO DIREITO DE PROPRIEDADE DO TERRENO. O PROPRIETÁRIO SE OBRIGA A NÃO PERMITIR QUE AS ÁGUAS PLUVIAIS SEJAM LANÇADAS NA REDE DE ESGOTO.
PROPRIETÁRIO: PREFEITURA MUNICIPAL DE CABO VERDE CNPJ: 17.909.599/0001-83	
QUADRO DE ÁREAS: PRAÇA DO CORETO 578,56 m ² PRAÇA DE ALIMENTAÇÃO 557,45 m ² ÁREA DE JUNCÃO DAS PRAÇAS 92,66 m ² ÁREA TOTAL DO PROJETO 1.226,67 m ²	
JEAN CARLOS CORRÊA CREA: 250584/D	
RRT:	DESEN. Jacqueline Pezzi V. dos Reis

CARIMBOS:
