



- NOTAS:
- 1 - TODAS AS COTAS DE LARGURA DA VIA SOMAM A SARJETA
 - 2 - AS DIMENSÕES DOS PASSEIOS SÃO VARIADAS
 - 3 - A POSIÇÃO DAS SARJETAS, GUIAS E PASSEIOS SÃO RESPECTIVAMENTE CONTÍNUAS À ÁREA A SER RECAPEADA



1 Indicação dos trechos

1 : 2500




2 Trecho da R. Dr. Augusto Melo Souza e Trecho da R. Tiradentes

ESCALA: 1:900

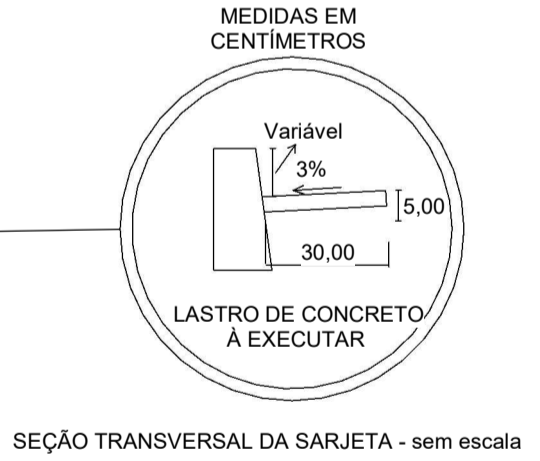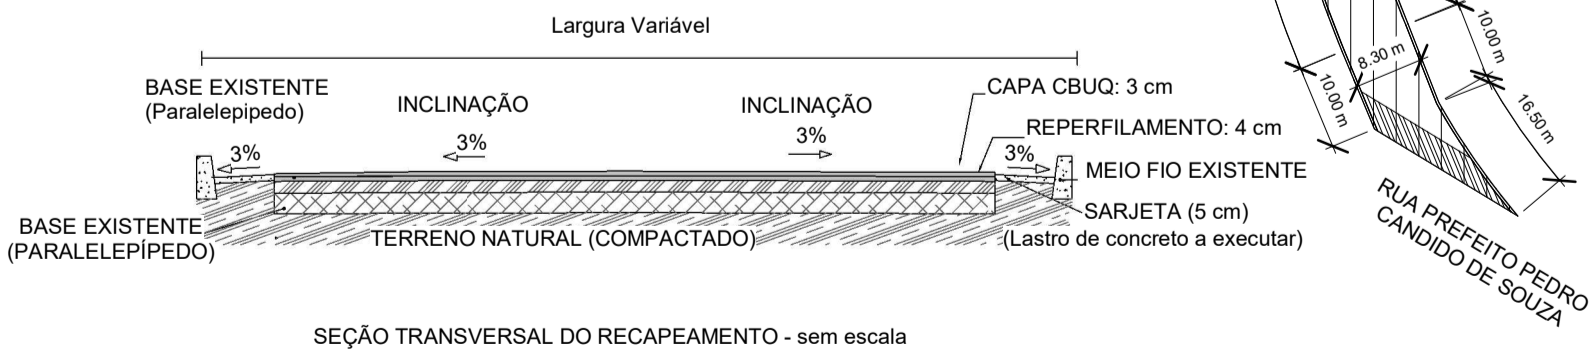

21°28'33.0"S
46°23'33.6"W

<p>PROPRIETÁRIO: PREFEITURA MUNICIPAL DE CABO VERDE PREFEITO: CLÁUDIO ANTÔNIO PALMA CPF: 440.417.306-78</p>		<p>PROJETO DE RECAPEAMENTO DE TRECHO DA RUA DR. AUGUSTO MELO SOUZA E TRECHO DA RUA TIRADENTES</p>	
<p>RESPONSÁVEL TÉCNICO: JEAN CARLOS CORRÊA CREA MG - 250.584/D</p>		<p>SARJETA</p>	<p>FOLHA 1/4 11,30 m³</p>
		<p>REPERFILAGEM/RECAPEAMENTO</p>	<p>3005,00 m²</p>

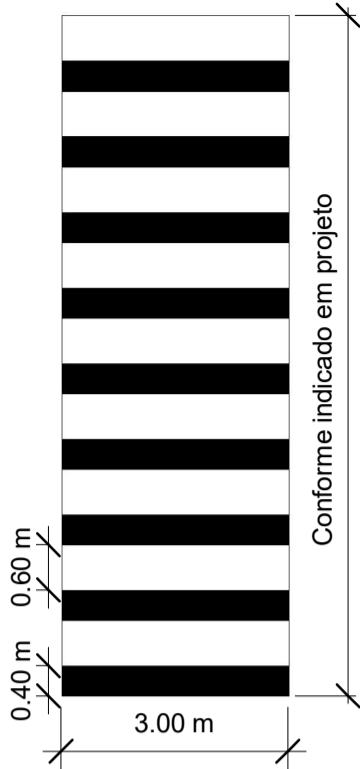

FAIXA DE TRAVESSIA DE PEDESTRES (FTP)

FTP - 1: "Tipo zebra" (Resolução de CONTRAN n° 160/04)


A largura (l) das linhas varia de 0,3 m a 0,4 m e a distância (d) entre elas de 0,3 m a 0,8 m. A extensão mínima das linhas é de 3,00 m, podendo variar em função do volume de pedestres e da visibilidade, sendo recomendada 4,00 m.

A FTP deve ocupar toda a largura da pista.

As faixas devem ser pintadas na cor branca.

21°28'25.6"S
46°23'33.2"W

1 Detalhe da Calçada
1 : 100

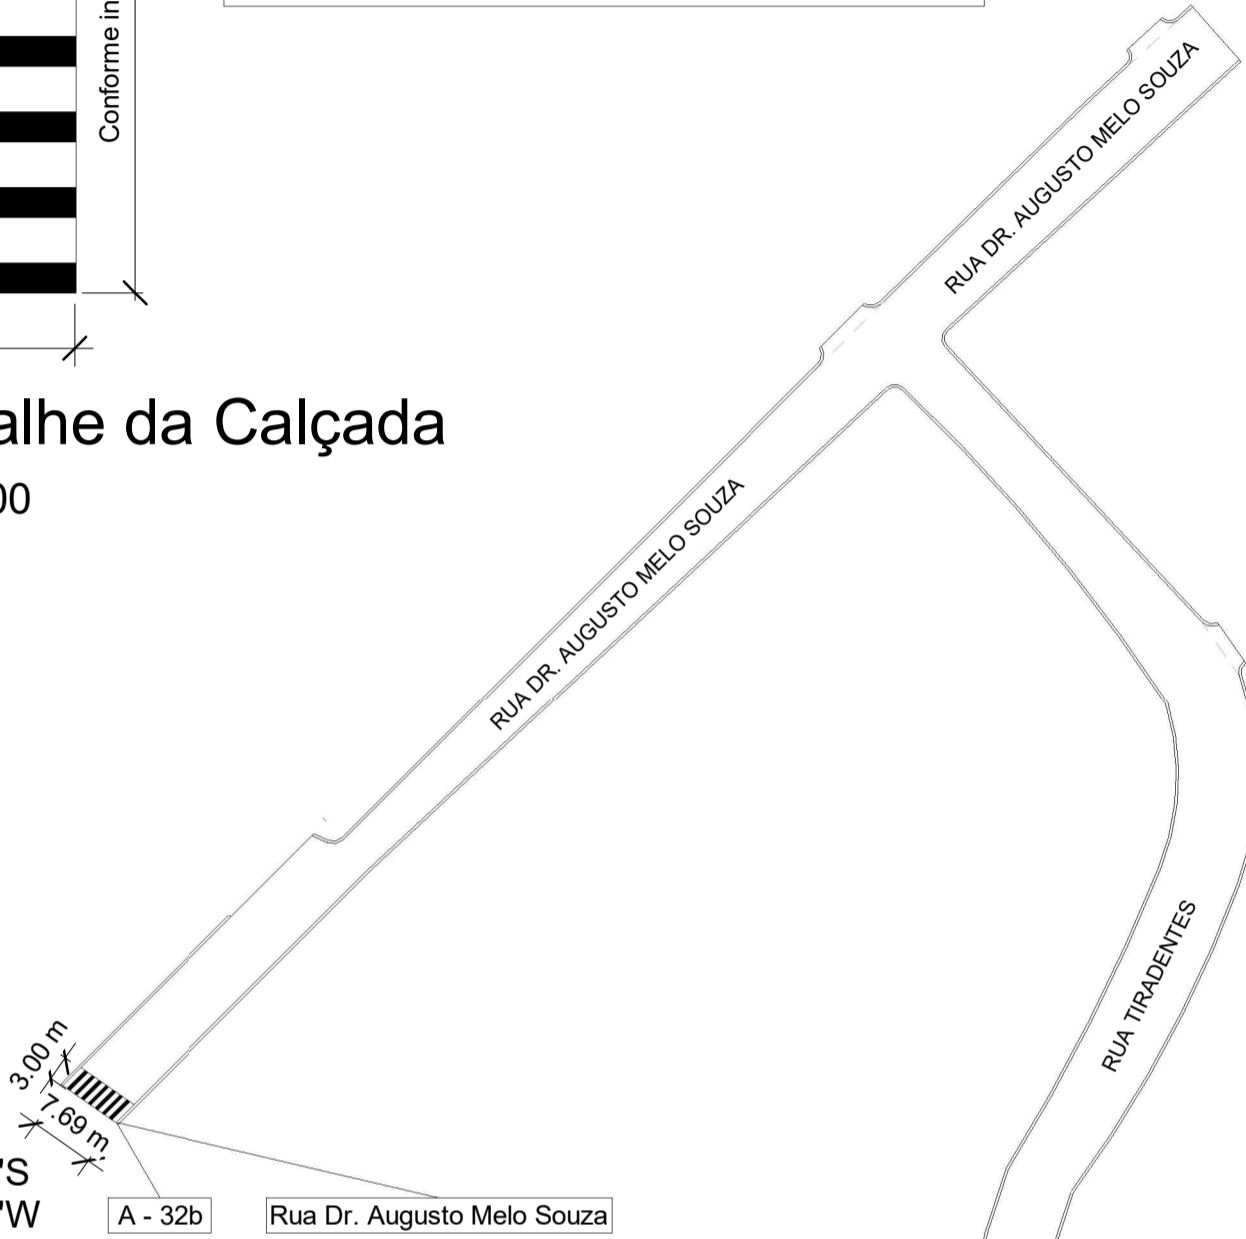

21°28'29.8"S
46°23'37.8"W

A - 32b

Rua Dr. Augusto Melo Souza

2 Projeto de Sinalização
1 : 900




Placa de advertência (A-32 b)
Dimensões: 50x50 cm
3 Unidades

Rua Dr. Augusto
Melo Souza

Rua Tiradentes


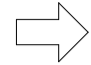
Placa de logradouro
Dimensões: 45x25 cm
2 Unidades

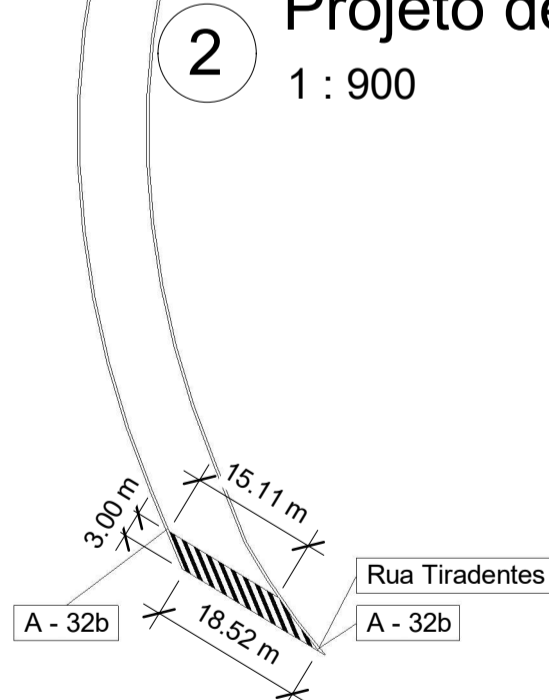

21°28'33.0"S
46°23'33.6"W

		PROJETO DE SINALIZAÇÃO DE TRECHO DA RUA DR. AUGUSTO MELO SOUZA E TRECHO DA RUA TIRADENTES	
PROPRIETÁRIO: PREFEITURA MUNICIPAL DE CABO VERDE PREFEITO: CLÁUDIO ANTÔNIO PALMA CPF: 440.417.306-78			FOLHA 2/4
RESPONSÁVEL TÉCNICO: JEAN CARLOS CORRÊA CREA MG - 250.584/D		SARJETA	11,30 m³
		REPERFILAGEM/RECAPEAMENTO	3005,00 m²


SÍMBOLOS:

- 1 - BOCA DE LOBO 
- 2 - SENTIDO DE ESCOAMENTO 


NOTAS:

- 1 - TODAS AS COTAS DE LARGURA DA VIA SOMAM A SARJETA
- 2 - AS DIMENSÕES DOS PASSEIOS SÃO VARIADAS
- 3 - A POSIÇÃO DAS SARJETAS, GUIAS E PASSEIOS SÃO RESPECTIVAMENTE CONTÍNUAS À ÁREA A SER RECAPEADA
- 4 - OS MEIOS - FIOS SERÃO MANTIDOS POIS ESTÃO EM BOM ESTADO DE CONSERVAÇÃO.

MEDIDAS EM CENTÍMETROS

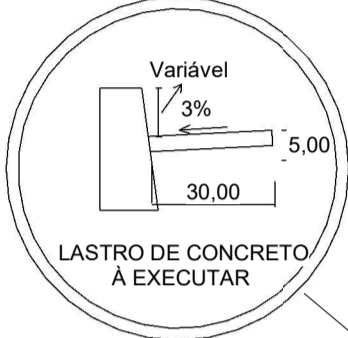

SEÇÃO TRANSVERSAL DA SARJETA
Sem escala

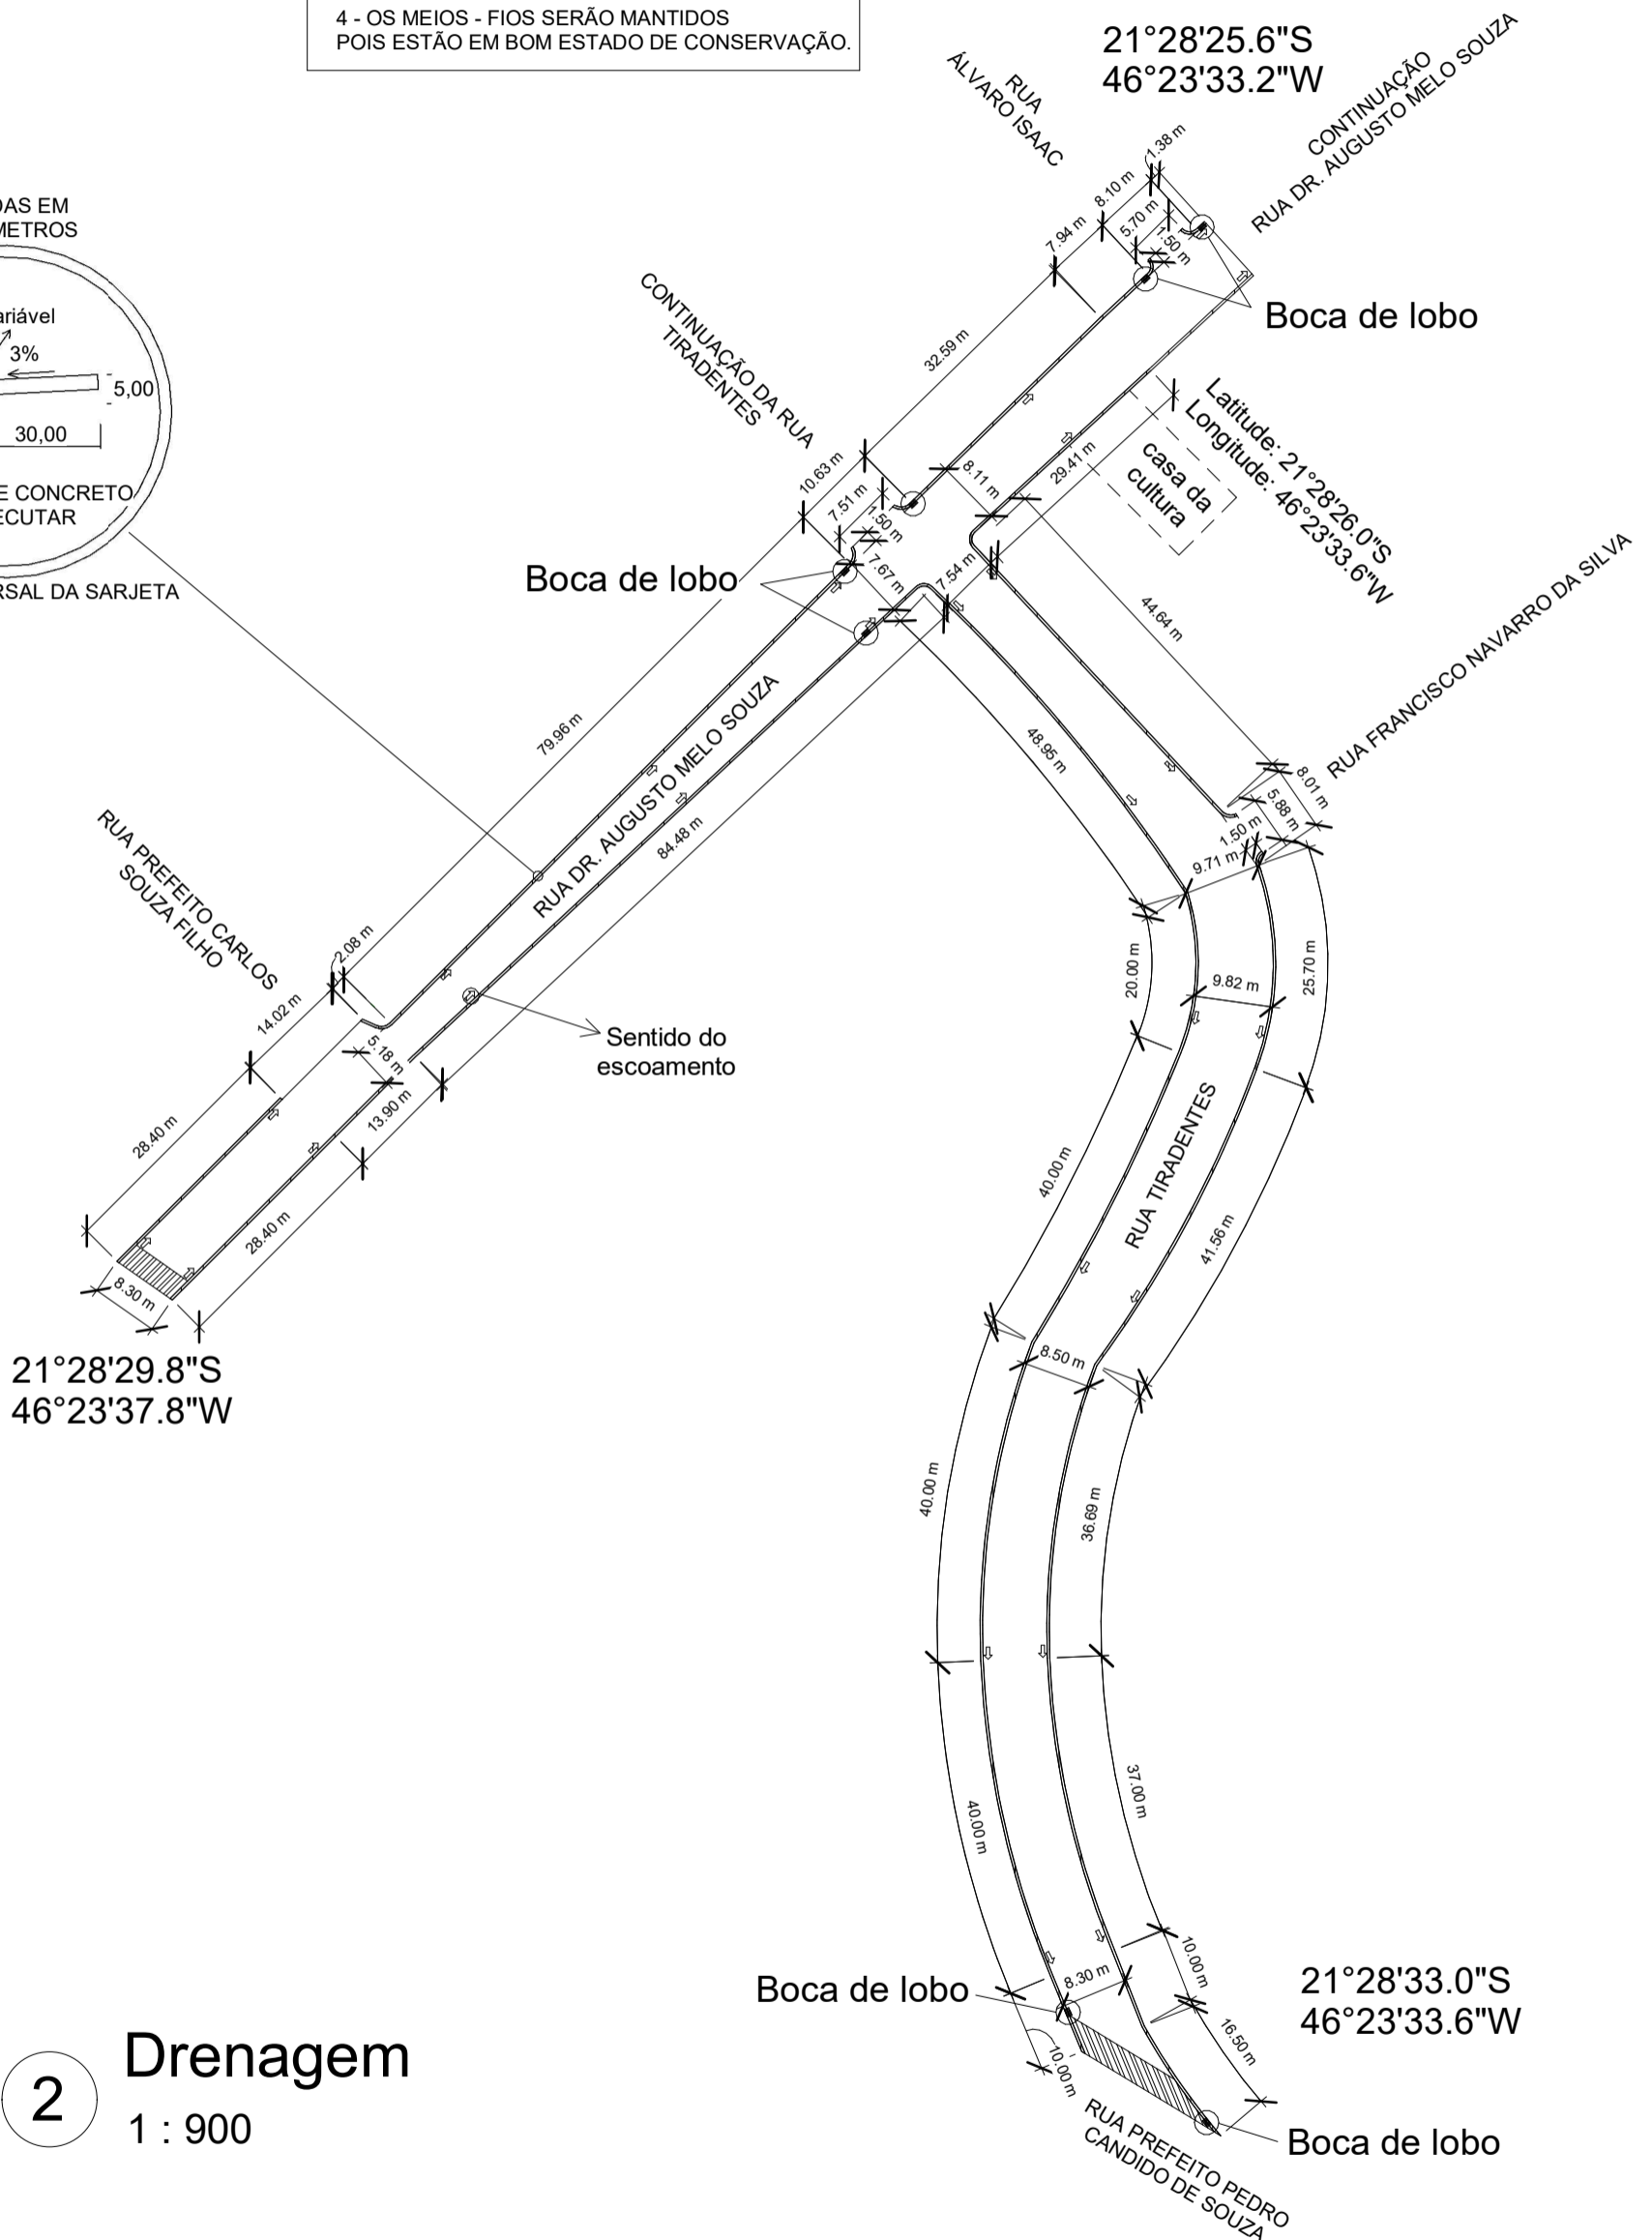

2 Drenagem
1 : 900


PROPRIETÁRIO: PREFEITURA MUNICIPAL DE CABO VERDE PREFEITO: CLÁUDIO ANTÔNIO PALMA CPF: 440.417.306-78		PROJETO DE DRENAGEM DE TRECHO DA RUA DR. AUGUSTO MELO SOUZA E TRECHO DA RUA TIRADENTES	
		FOLHA 3/4	
RESPONSÁVEL TÉCNICO: JEAN CARLOS CORRÊA CREA MG - 250.584/D		SARJETA	11,30 m ³
		REPERFILAGEM/RECAPEAMENTO	3005,00 m ²

NOTAS REFERENTES A ACESSIBILIDADE:

- 1 - HÁ TRECHOS DE CALÇADAS INEXISTENTES;
- 2 - CONFORME LEI MUNICIPAL, A REALIZAÇÃO DAS CALÇADAS É DE RESPONSABILIDADE DOS MUNICÍPIOS, CONFORME ART. 53 DO CÓDIGO DE OBRAS;
- 3 - NÃO É POSSÍVEL REALIZAR A ADEQUAÇÃO DAS CALÇADAS QUANTO A ACESSIBILIDADE, DEVIDO O GRANDE NÚMERO DE OBSTÁCULOS PRESENTES: DECLIVIDADE DA RUA, RAMPAS, DEGRAUS, LARGURA E POSTE DE ILUMINAÇÃO PÚBLICA;
- 4 - O ESTADO DE CONSERVAÇÃO DAS CALÇADAS SÃO VARIADOS. HÁ TRECHOS MUITO ESTREITOS CONFORME INDICADO EM PROJETO COM PEQUENAS ÁREAS DANIFICADAS;
- 5 - O RESTANTE DAS CALÇADAS ENCONTRA-SE EM BOM ESTADO DE CONSERVAÇÃO;
- 6 - NÃO HAVERÁ PREVISÃO DE FAIXAS DE PEDESTRES NO CRUZAMENTO DAS VIAS INTEGRANTES E PARA ACESSO A CASA DA CULTURA, POIS O FLUXO DE VEÍCULOS NO LOCAL É PEQUENO E CONSISTIDO DE EDIFICAÇÕES QUE NÃO PERMITEM A VISÃO DO MOTORISTA NO CRUZAMENTO CASO HAJA FAIXA DE PEDESTRE.

NOTAS GERAIS:

- 1 - TODAS AS COTAS DE LARGURA DA VIA CONTEMPLAM AS SARJETAS E OS MEIOS FIOS.
- 2 - AS DIMENSÕES DOS PASSEIOS SÃO VARIADAS
- 3 - A POSIÇÃO DAS SARJETAS, GUIAS E PASSEIOS SÃO RESPECTIVAMENTE CONTÍNUAS À ÁREA A SER RECAPEADA

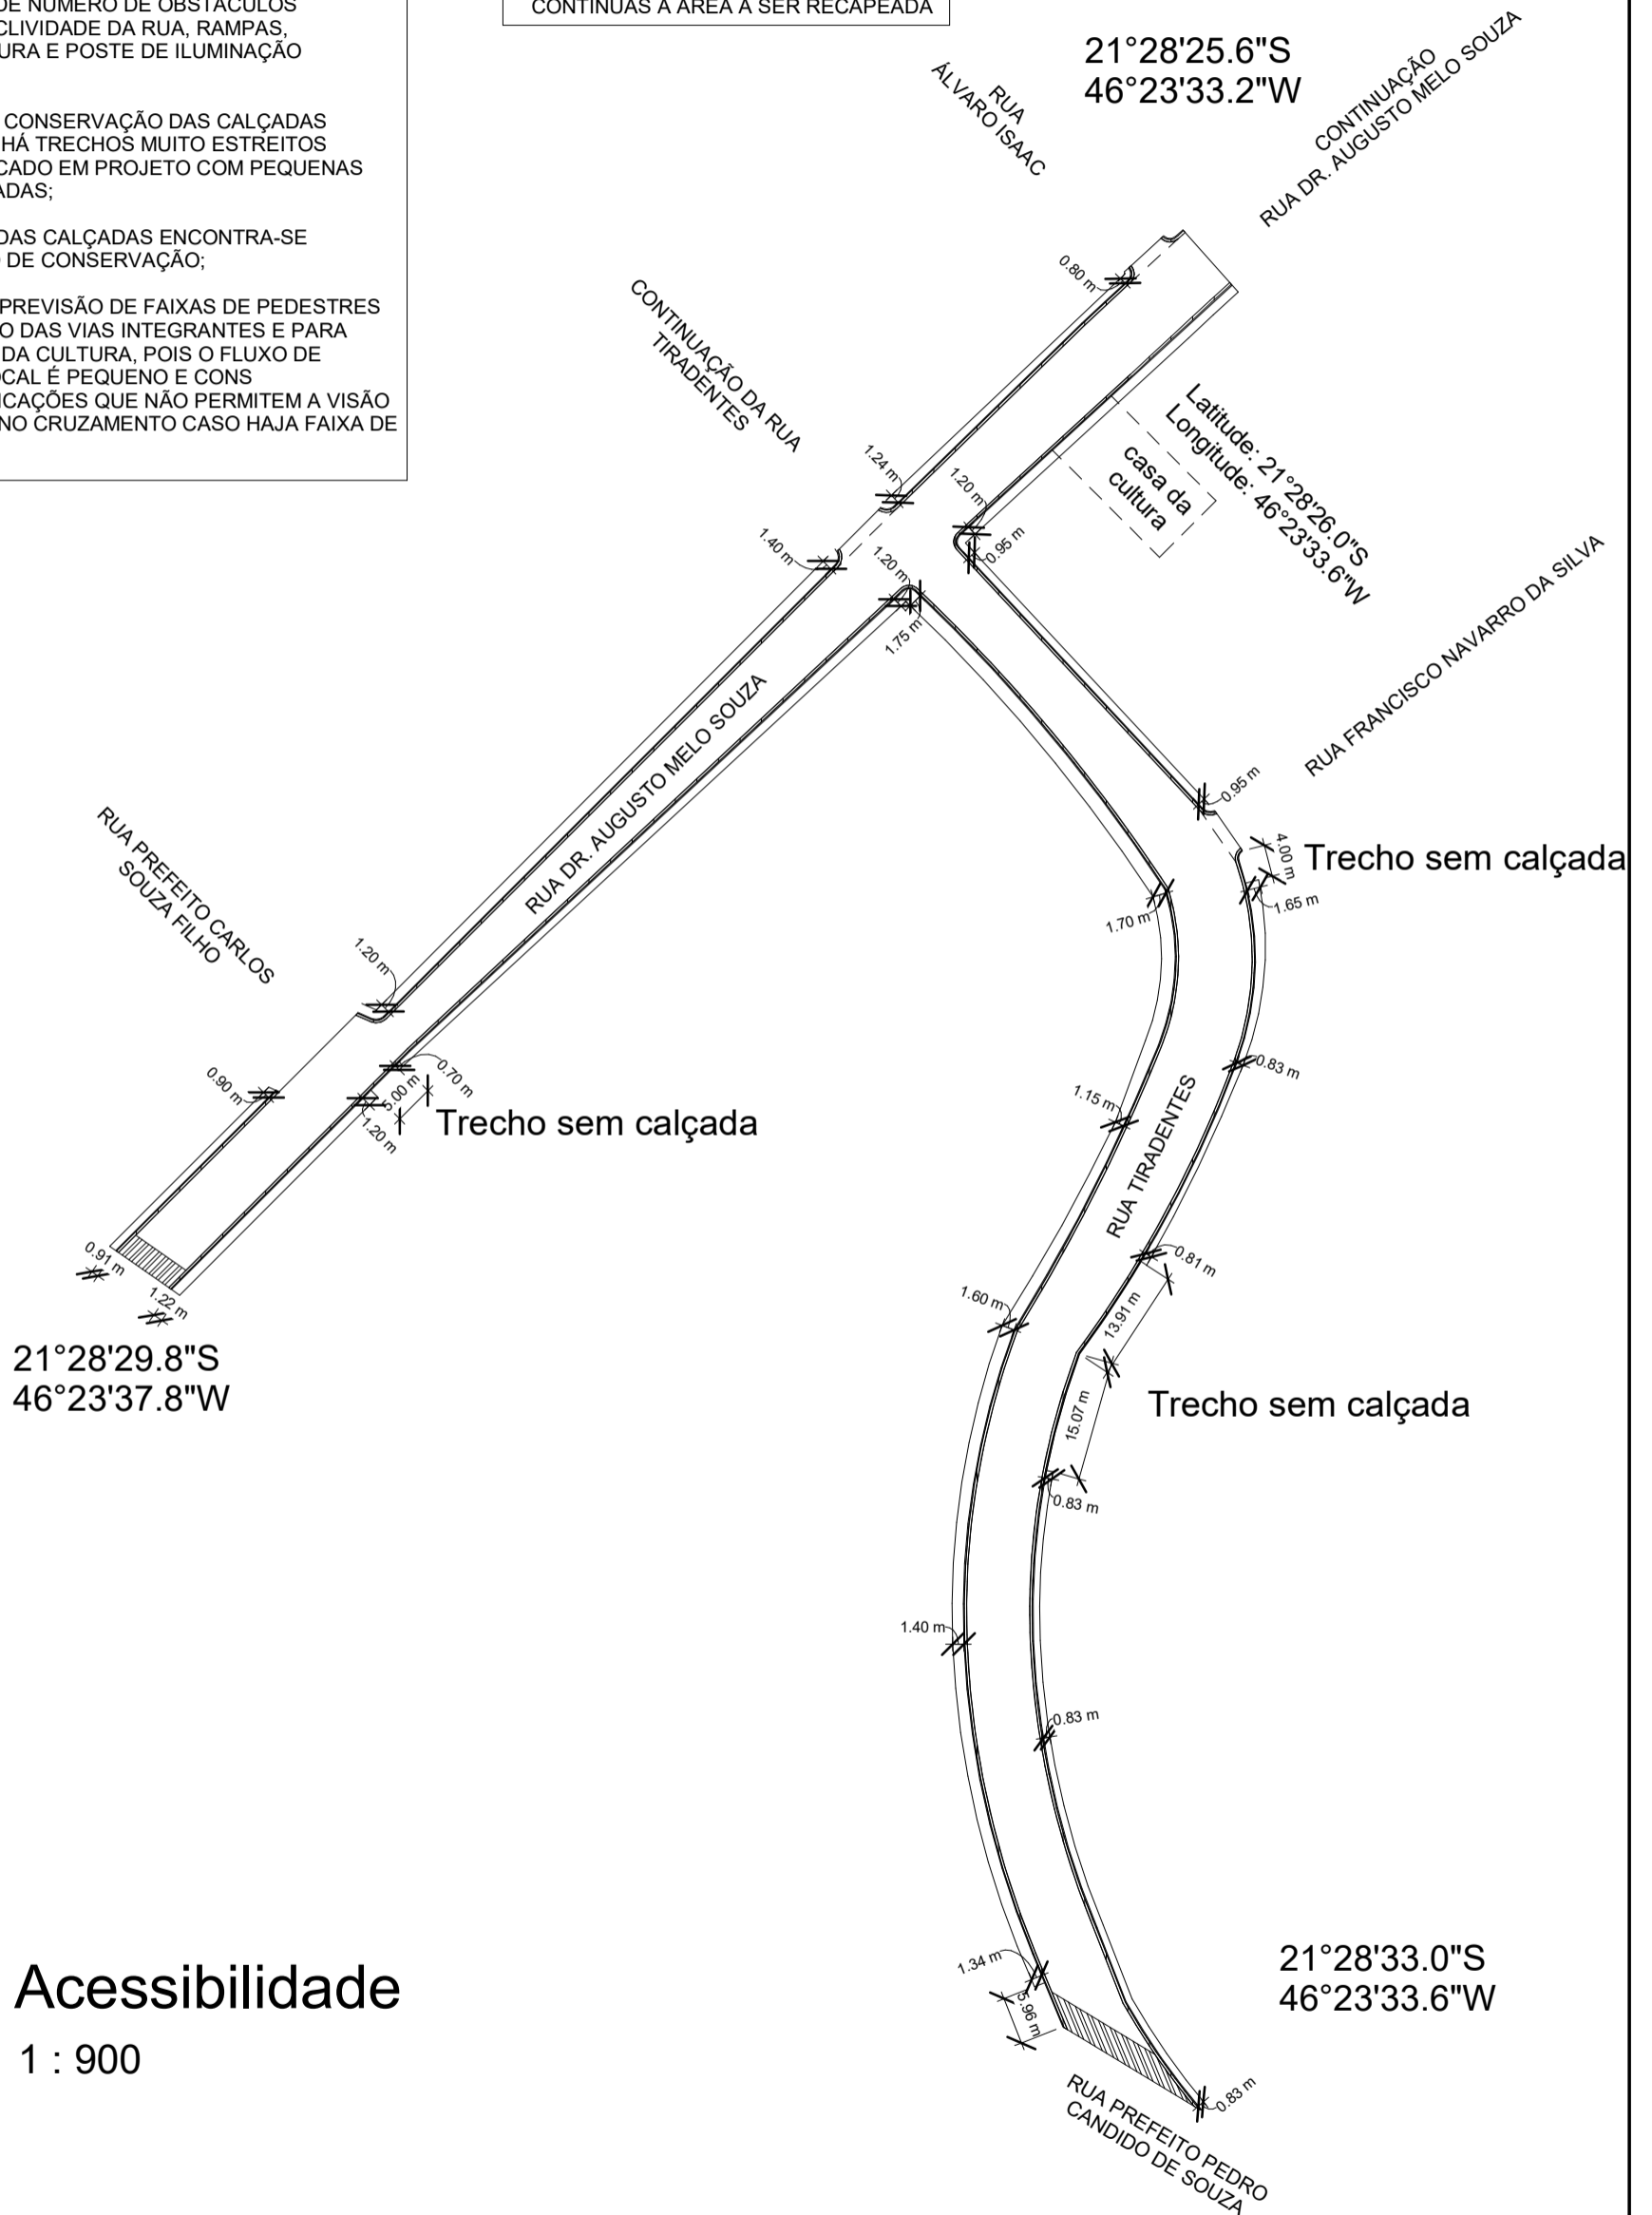

1 **Acessibilidade**
1 : 900

PROJETO DE ACESSIBILIDADE DE TRECHO DA RUA DR. AUGUSTO MELO SOUZA E TRECHO DA RUA TIRADENTES		FOLHA 4/4
PROPRIETÁRIO: PREFEITURA MUNICIPAL DE CABO VERDE PREFEITO: CLÁUDIO ANTÔNIO PALMA CPF: 440.417.306-78	SARJETA	11,30 m ³
RESPONSÁVEL TÉCNICO: JEAN CARLOS CORRÊA CREA MG - 250.584/D	REPERFILAGEM/RECAPEAMENTO	3005,00 m ²