


"Seu dia termina bem quando a segurança está inserida no seu projeto."

--- SÃO BARTOLOMEU ---
CABO VERDE-MG

CHI PREVISTO	DISPOSITIVO DE SECCIONAMENTO
1170	226667-40A
RECURSO DE REDUÇÃO DE CHI:	
<input type="checkbox"/> LINHA VIVA <input type="checkbox"/> MEGA JAMPER <input type="checkbox"/> EQUIPES ADICIONAIS <input type="checkbox"/> GARRA VIVA <input type="checkbox"/> GERADOR <input checked="" type="checkbox"/> OUTROS: MANOBRA	

EMPREITEIRA		
S.E.	MUZD	
ALIMENTADOR	06 - F4	
CHAVE/TRAFO	226667-40A	
COORDENADA	352201-7630501	
COD. MUNICIPIO	EX-6638	
CONTA OI		
	DATA	MATRICULA
LIB. PROJ.	___/___/___	
OBRA RECEBIDA	___/___/___	

DISTR. QTDDE/TIPO ORGÃO	TOTAL		

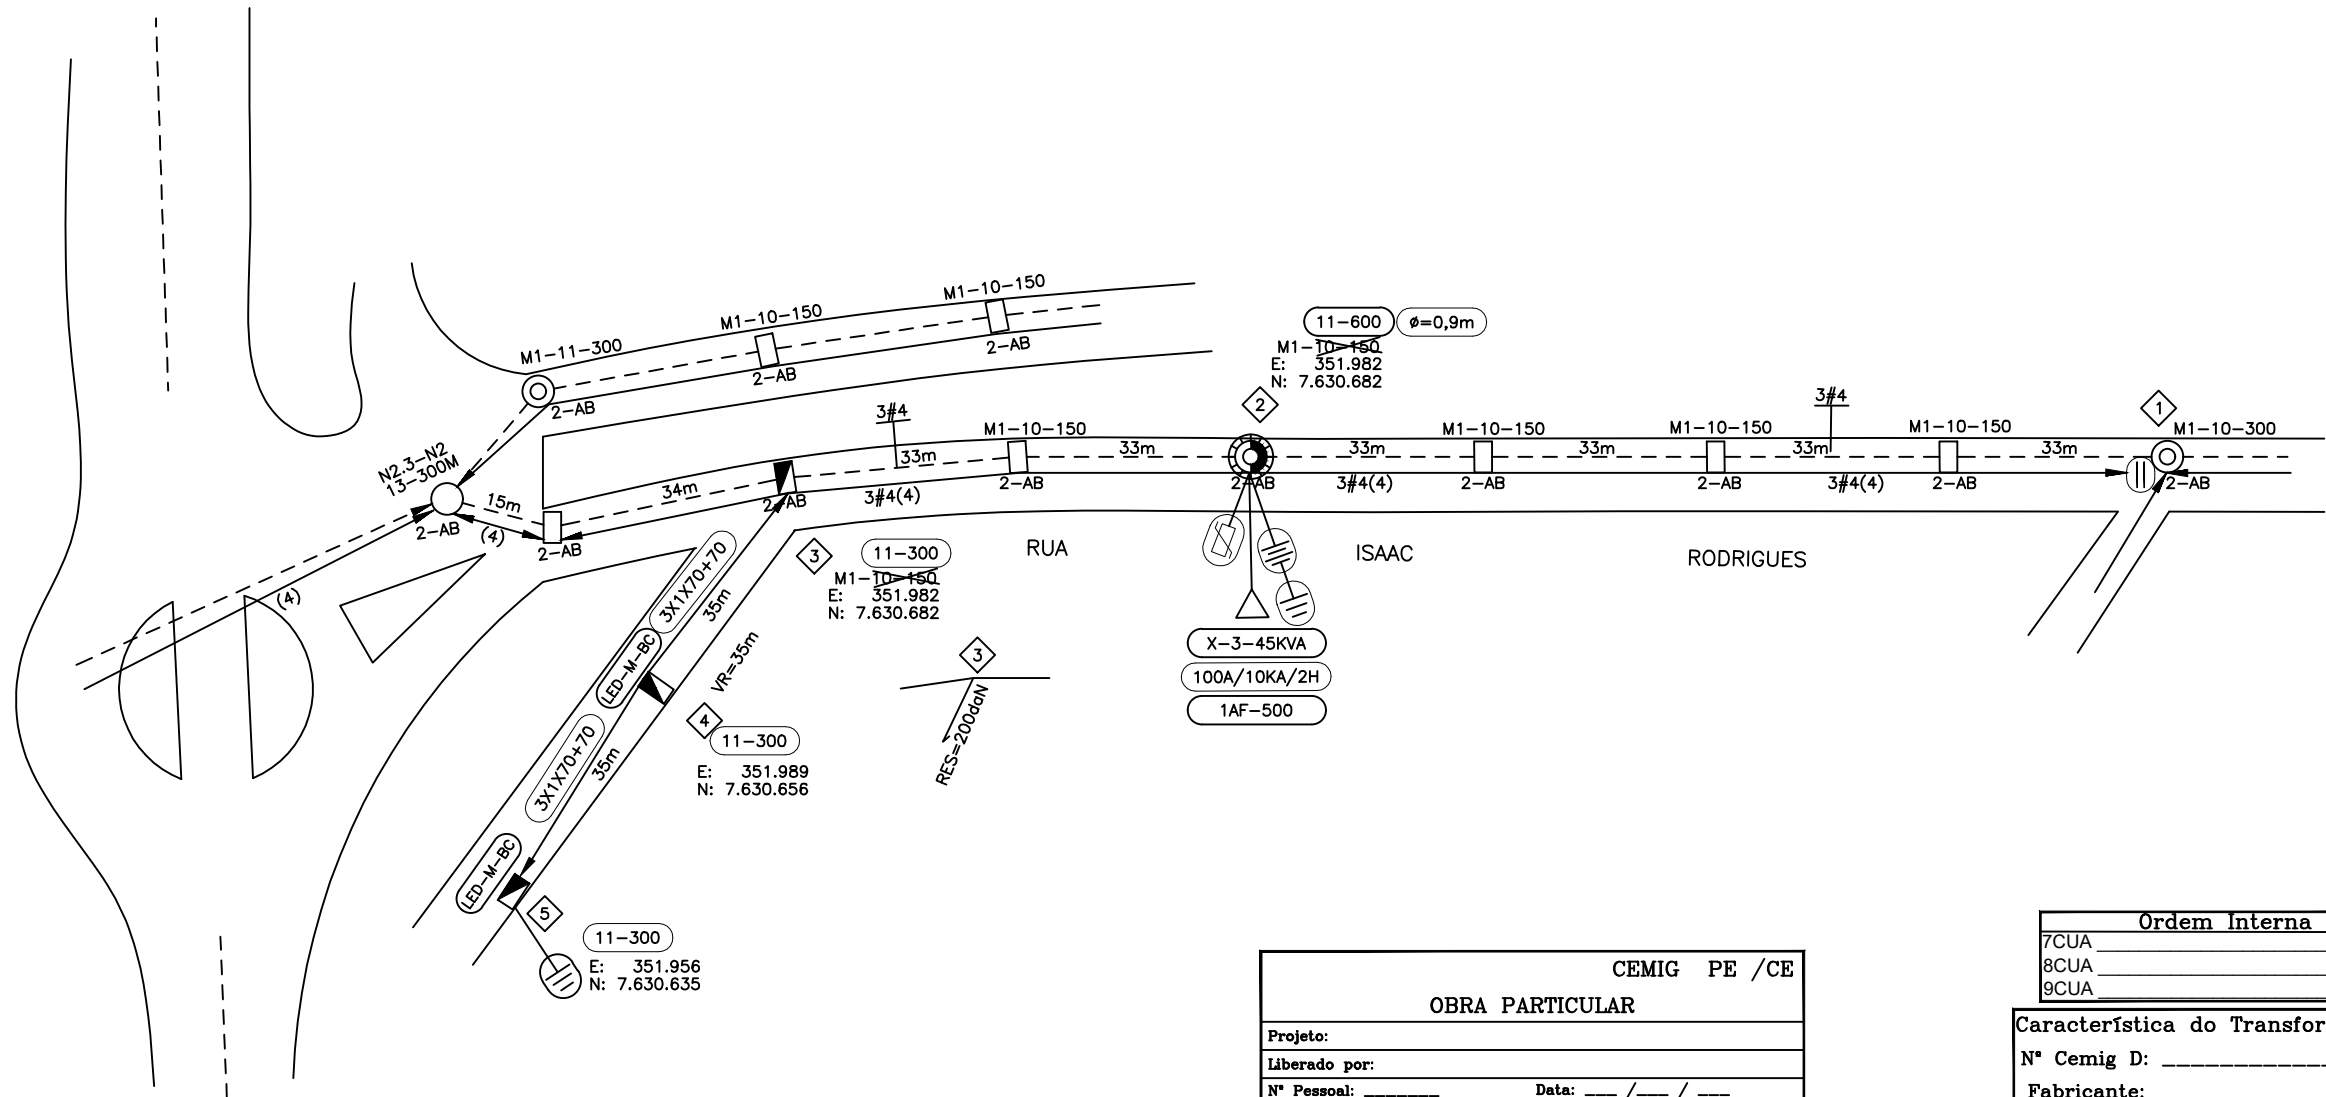

CEMIG PE /CE	
OBRA PARTICULAR	
Projeto:	
Liberado por:	
N° Pessoal: _____	Data: ___ / ___ / ___
Esta liberação não isenta responsabilidade da empreiteira quanto a observância das normas e padrões da CEMIG D e eventuais falhas no projeto não reconhecíveis na análise.	

Ordem Interna	
7CUA	_____
8CUA	_____
9CUA	_____

Característica do Transformador I	
N° Cemig D:	_____
Fabricante:	_____
N° de série:	_____
Entregue em:	___ / ___ / ___
Obs.:	

Medição do Aterramento	
_____ Ohms	_____ Hastes
Responsável:	_____

Neste Projeto não há implicação ambiental, que justifique qualquer Licença.

CLASSIFICAÇÃO	c				
	b				
	a				
		DATA	FEITO	VISTO	APROV.
	ALTERAÇÕES				

NOTAS:

RESPONSÁVEL TÉCNICO:
SIDNEY DOS REIS S. COELHO ENGENHEIRO ELETRICISTA CREA 65.976/D-MG 27/06/2023

PROJETO:
ELI CARLOS LEVANTAMENTO: SIDNEY

SICOEL PROJETOS E ACESSORIA	
CLIENTE:	PREFEITURA MUNICIPAL DE CABO VERDE
LOCAL DA OBRA:	SÃO BARTOLOMEU-CABO VERDE -MG
DESCRIÇÃO SERVIÇOS:	MODIFICAÇÃO DE REDE COM EXTENSÃO DE BAIXA TENSÃO NO DISTRITO SÃO BARTOLOMEU EM CABO VERDE-MG.

NÚM. PROJETO:	
ESCALA:	1/1000
MAPA:	46-07-22
FOLHA:	01/01 A3