


PLANTA 1º PAVIMENTO
ESC. 1:100

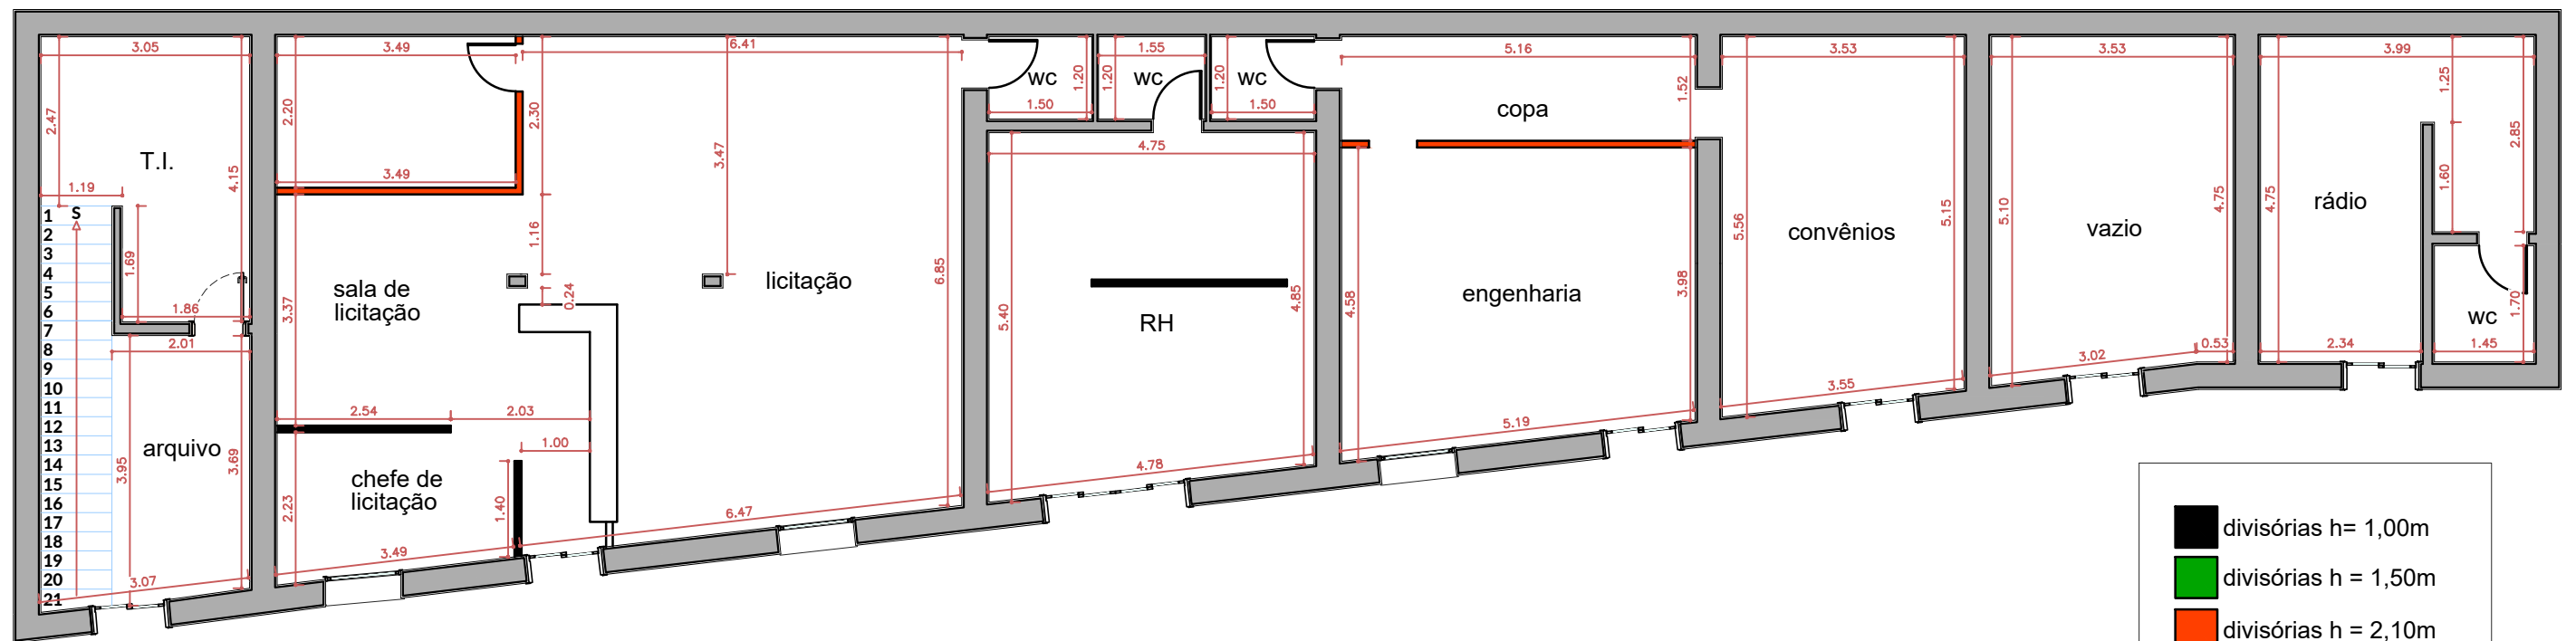

PLANTA TÉRREO
ESC. 1:100

- divisórias h= 1,00m
- divisórias h = 1,50m
- divisórias h = 2,10m
- divisórias h = pé direito

PROJETO DE REFORMA

PLANTA BAIXA
ESC. 1:100

NOTAS

- COTAS EM METROS;
- COTAS DE NÍVEL EM METROS;
- CONFERIR MEDIDAS, ABERTURAS NÍVEIS E PRUMOS NO LOCAL;
- MEDIDAS EM COTA PREVALECEM SOBRE O DESENHO;
- ESSA PRANCHA DEVE SER IMPRESSA COLORIDA;
- CONSULTAR ENGENHEIRO RESP. PARA EVENTUAIS DÚVIDAS;

LOCALIZAÇÃO

AV. OSCAR ORNELAS, 152
CENTRO, CABO VERDE MG

PROPRIETÁRIO

PREFEITURA MUNICIPAL DE
CABO VERDE

DESENHO

JACQUELINE PEZZI

RESPONSÁVEL

ENG. JEAN CARLOS CORRÊA
CREA/MG 250584/D

FOLHA

2/2

ASSINATURAS

ENG. JEAN CARLOS CORRÊA
CREA/MG 250584/D

PREFEITURA MUNICIPAL DE
CABO VERDE
CNPJ 17.909.599/0001-83