


## AV. DR. ANTÔNIO DE SOUZA MELO ESCALA 1/400

Latitude 21°28'15.00" S  
Longitude 46°24'1.87" O


### LEGENDA

- LINHA DE MEIO FIO EXISTENTE A SER MANTIDO (ALTURA 15CM/MEDIDA DE TOPO 12CM)
- LINHA DE LASTRO DE CONCRETO À SER EXECUTADO (30CM DE LARGURA).
- ▨ ÁREA A SER RECAPEADA EM CBUQ e=3cm

- ▨ TERRENO NATURAL
- ▨ SUB-BASE (EXISTENTE)
- ▨ BASE (PEDRA EXISTENTE)
- ▨ REPERFILAMENTO
- ▨ CAPA EM C.B.U.Q.
- ▨ MEIO FIO E LASTRO DE CONCRETO

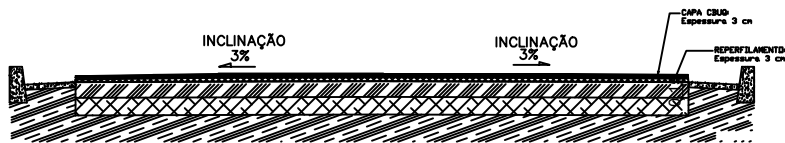

SEÇÃO TRANSVERSAL DO RECAPEAMENTO

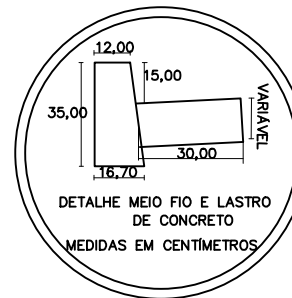

DETALHE MEIO FIO E LASTRO DE CONCRETO  
MEDIDAS EM CENTÍMETROS

Folha única

### PROJETO DE RECAPEAMENTO ASFÁLTICO

#### PLANTA DE SITUAÇÃO

LOCAL: Avenida Dr. Antônio de Souza Melo,  
Bairro Centro, Cabo Verde - MG

DIMENSÕES	UNIDADE
Comprimento total das vias	239,00 m
Largura da via	variável
Lastro de Concreto	478,00 m
Pavimentação Asfáltica	1.976,60 m <sup>2</sup>

RESP. TÉCNICO  
ENG. CIVIL MARCIA A.E. MADEIRA  
CREA-MG 176.822/D

PROPRIETÁRIO  
PREFEITURA MUNICIPAL DE CABO VERDE  
CNPJ 17.909.599/0001-83

ART  
5513589

Convênio  
Recurso Próprio