


RUA VEREADOR ANTÔNIO FIRMINO DE CARVALHO

ESCALA 1/400

Latitude 21°28'28.50" S
Longitude 46°23'41.93" O

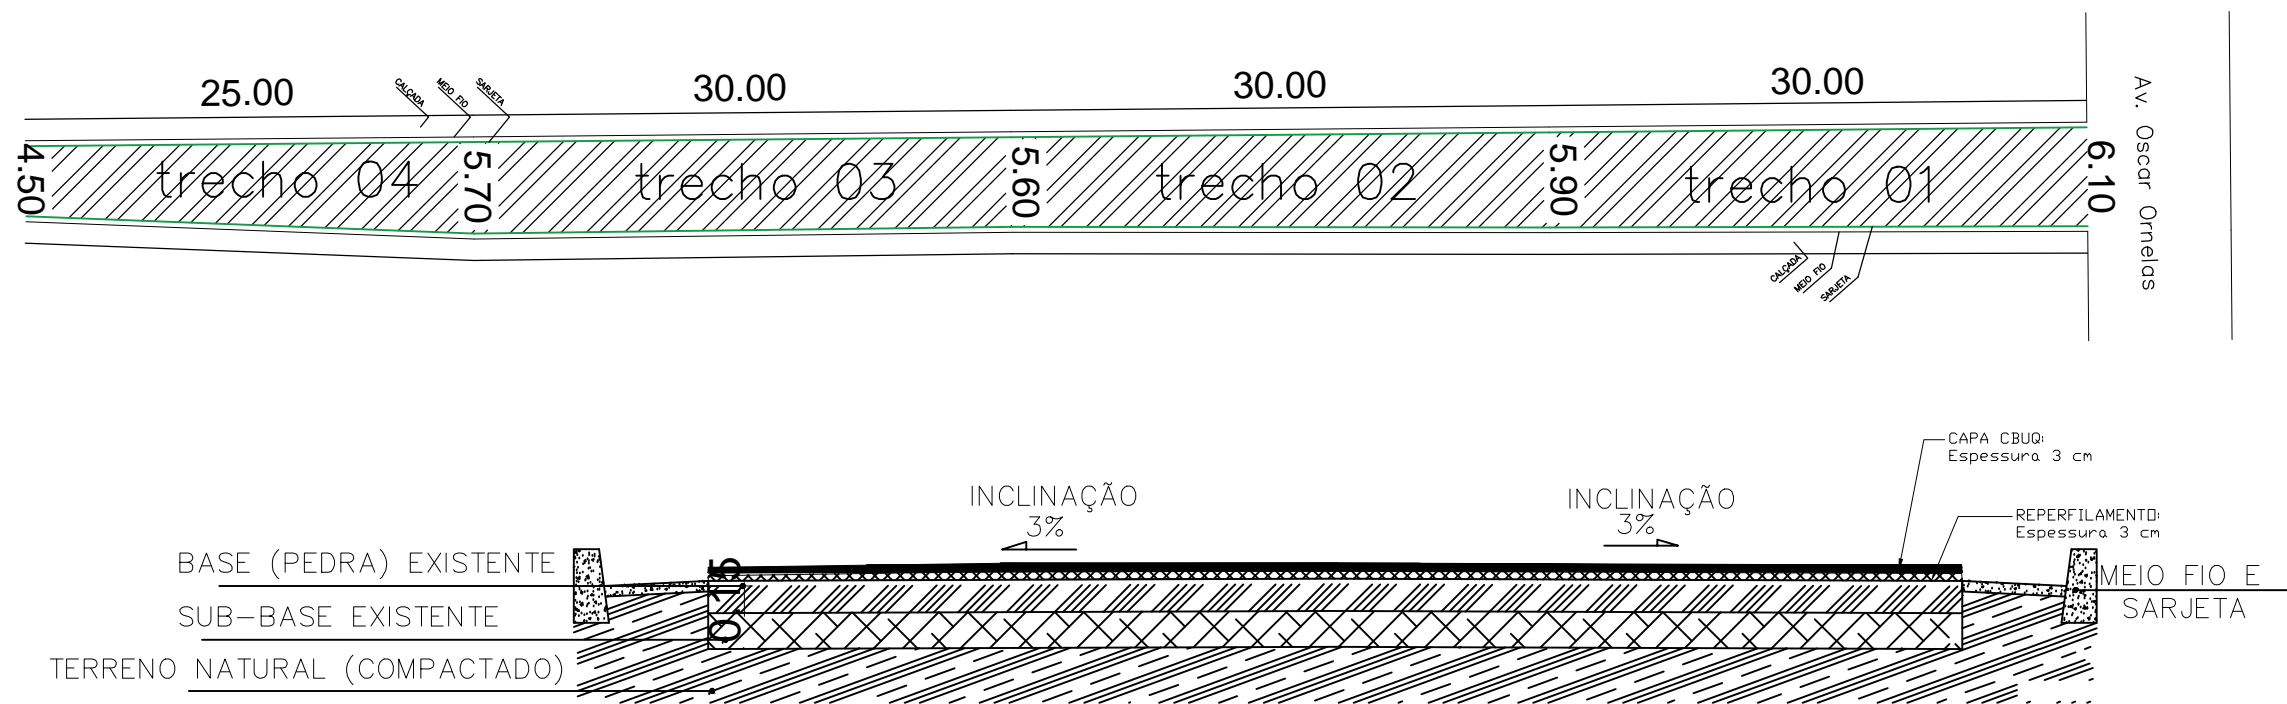

SEÇÃO TRANSVERSAL DO RECAPEAMENTO

LEGENDA

- LINHA DE MEIO FIO EXISTENTE A SER MANTIDO
- LINHA DE LASTRO DE CONCRETO A SER EXECUTADO (30CM DE LARGURA).
- LINHA DE CALÇADA EXISTENTE
- REDE DE ÁGUA PLUVIAL A EXECUTAR
- REDE DE ÁGUA PLUVIAL EXISTENTE
- ▨ ÁREA A SER RECAPEADA
- POÇO DE VISITA d=0,60 m
- ▨ REDUTOR DE VELOCIDADE
- A18 LOMBADA

RESPONSÁVEL TÉCNICO:	CAU OU CREA:
ENGENHEIRA CIVIL: MÁRCIA A.E. MADEIRA	176.622/D
PROPRIETÁRIO: PREFEITURA MUNICIPAL DE CABO VERDE - MG	CNPJ:
TÍTULO:	17.909.599/0001-83
RECAPEAMENTO ASFÁLTICO EM VIAS DIVERSAS	DATA:
	NOVEMBRO 2020
	PRANCHA:
	03/03