



MEO FIO PRE MOLDADO EM CONCRETO (OU OUTRO)

SARJETA 50x5 (cimento e tipo moldado, in loco, com o meio fio), i=3%

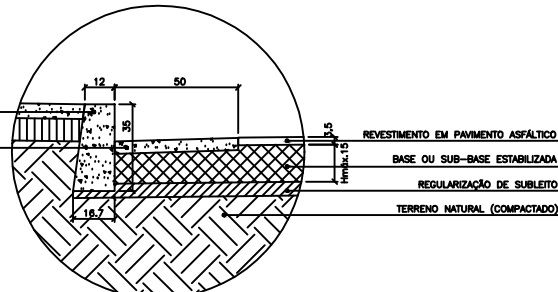


DETALHE 1
SEM ESCALA

DETALHES DA PAVIMENTACAO

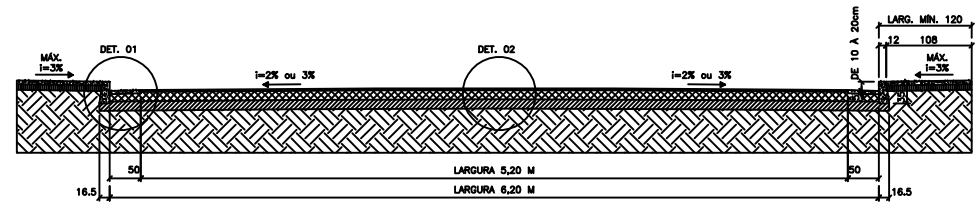

SECCAO BASICA DAS VIAS
ESCALA 1:50

NOTA: CAPA ASFALTICA ACABADA E=3cm.

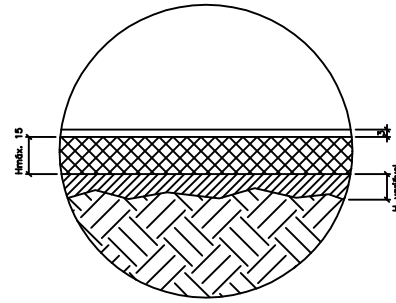

DETALHE 2
SEM ESCALA

CAMADAS DA PAVIMENTACAO



LEGENDA:

- BASE H=15cm
- REGULARIZACAO DE SUBLEITO
- TERRENO NATURAL
- REGULARIZACAO SOB PASSEIO PUBLICO


LEGENDA:

- AREA A SER PAVIMENTADA EM C.B.U.Q. e=3cm
- REDE DE AGUA PLUVIAL A EXECUTAR 24 m (PELO CONVENIO)
- SARJETA A EXECUTAR (PELO CONVENIO)
- MEO FIO A EXECUTAR (PELO CONVENIO)
- PAVIMENTACAO ASFALTICA A SER DEMOLIDA (PELO CONVENIO)
- BOCA DE LOBO
- RAMPAS ACESSIVEIS TIPO "D" DA NBR9050/04

PLANTA
ESCALA 1:200

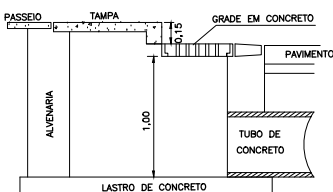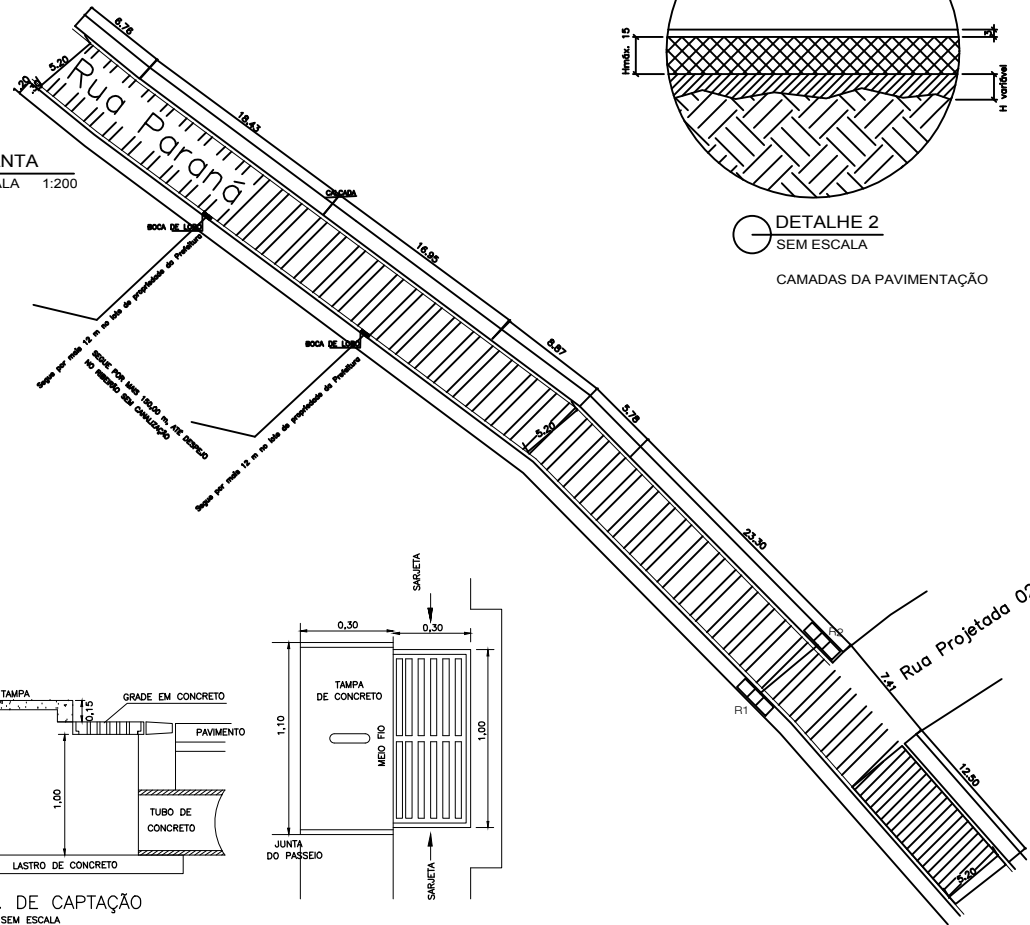

CX. DE CAPTACAO
SEM ESCALA

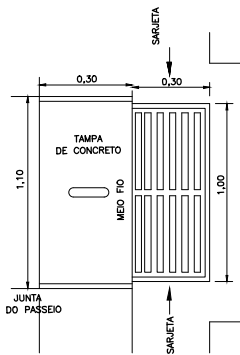

CORTE A A
SEM ESCALA

Folha única

PROJETO DE PAVIMENTACAO ASFALTICA

PLANTA DE SITUACAO

LOCAL: Rua Paraná, Distrito de São Bartolomeu de Minas
CIDADE: Cabo Verde - MG

LOCALIZACAO SEM ESCALA



MARÇO DE 2018	ART 4281036	RESP. TÉCNICO
DIMENSÕES	UNID.	PROPRIETÁRIO
Comprimento da via	100,00 m	PREFEITURA MUNICIPAL DE CABO VERDE
Largura da via	5,20 m	CNPJ 17.936.566/01-00
Comprimento da Sarjeta	192,59 m	
Área Total	620,00 m²	