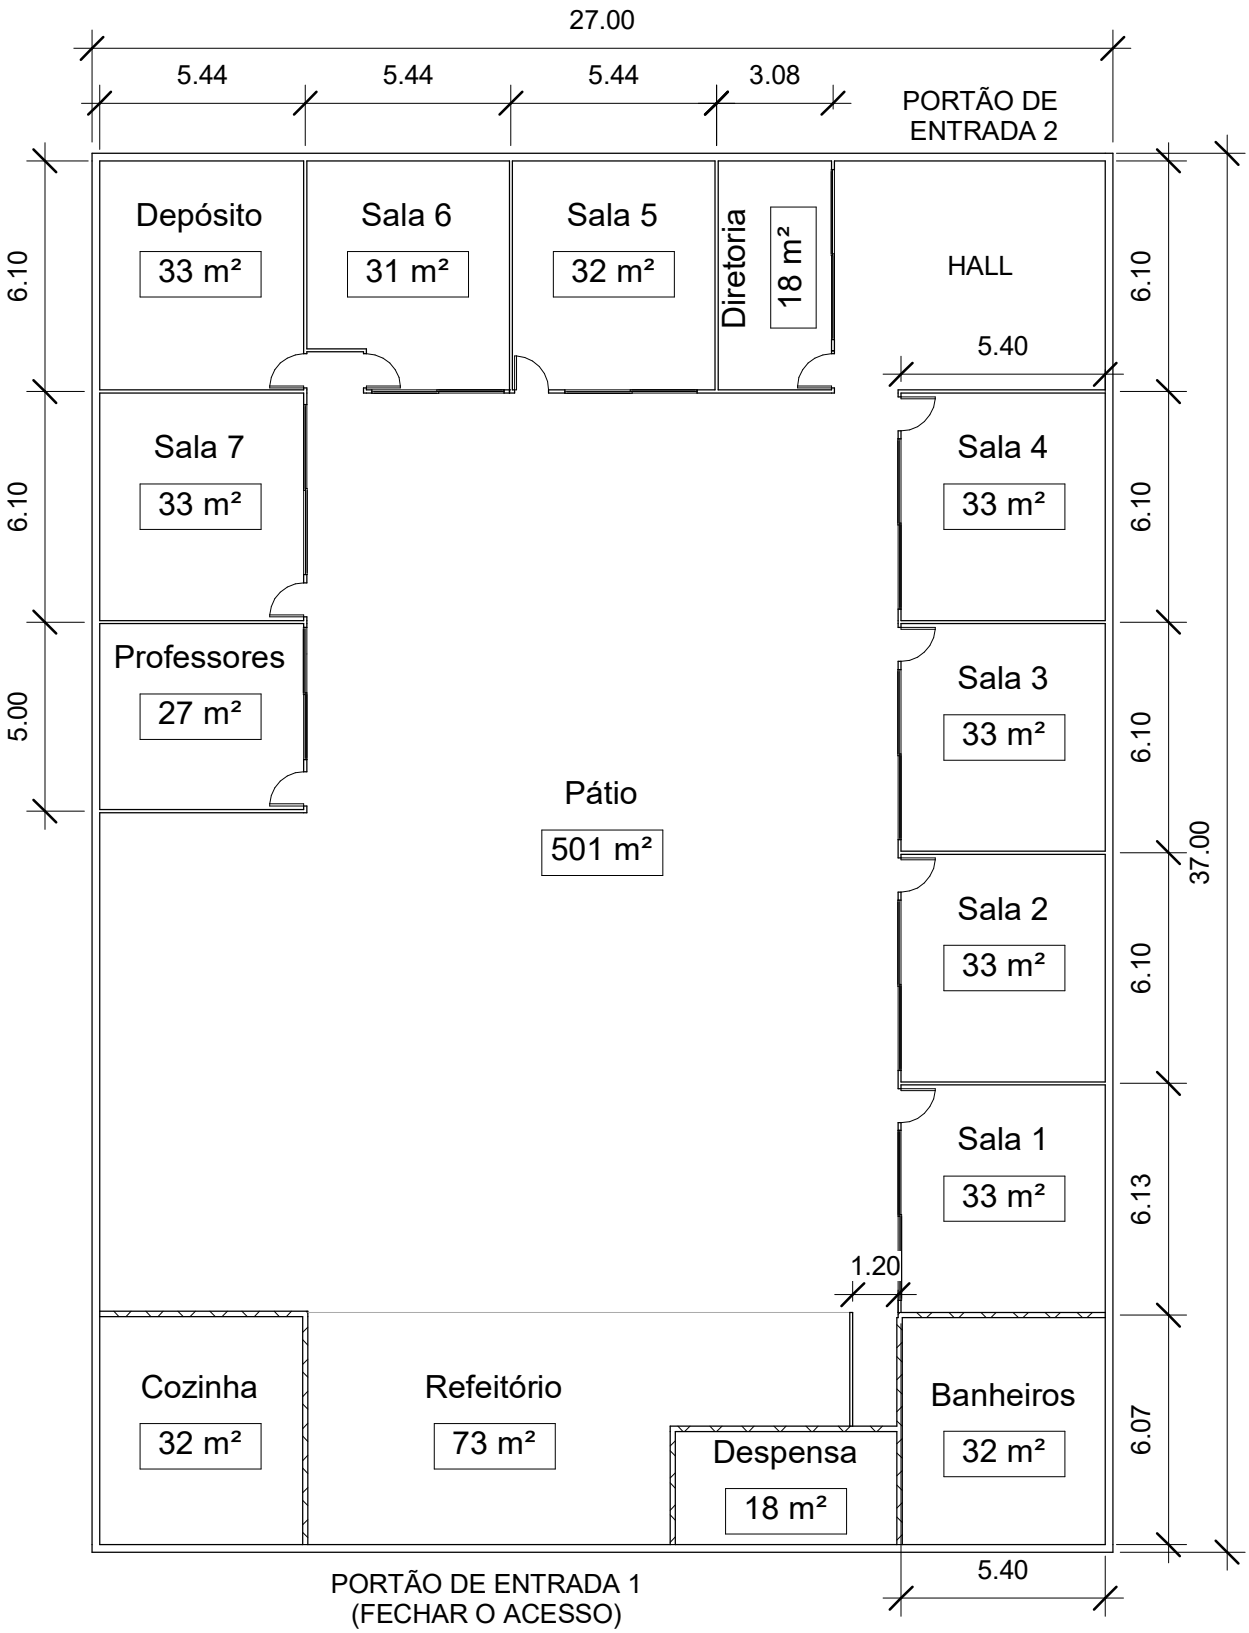

1

Planta Baixa

1 : 200

RESPONSÁVEL TÉCNICO: JEAN CARLOS CORRÊA	CROQUI DE REPARTIÇÃO
ENGENHEIRO CIVIL - CREA MG: 250584/D	LOCAL: RUA PREFEITO ELIZIARIO DE SOUZA
	N° 52, CLUB AECV
CLÁUDIO ANTÔNIO PALMA - PREFEITO MUNICIPAL	CENTRO - MG