


RUA QUINTINO BOCAIÚVA

ESCALA 1/400

Latitude 21°28'44.86" S

Longitude 46°23'24.22" O

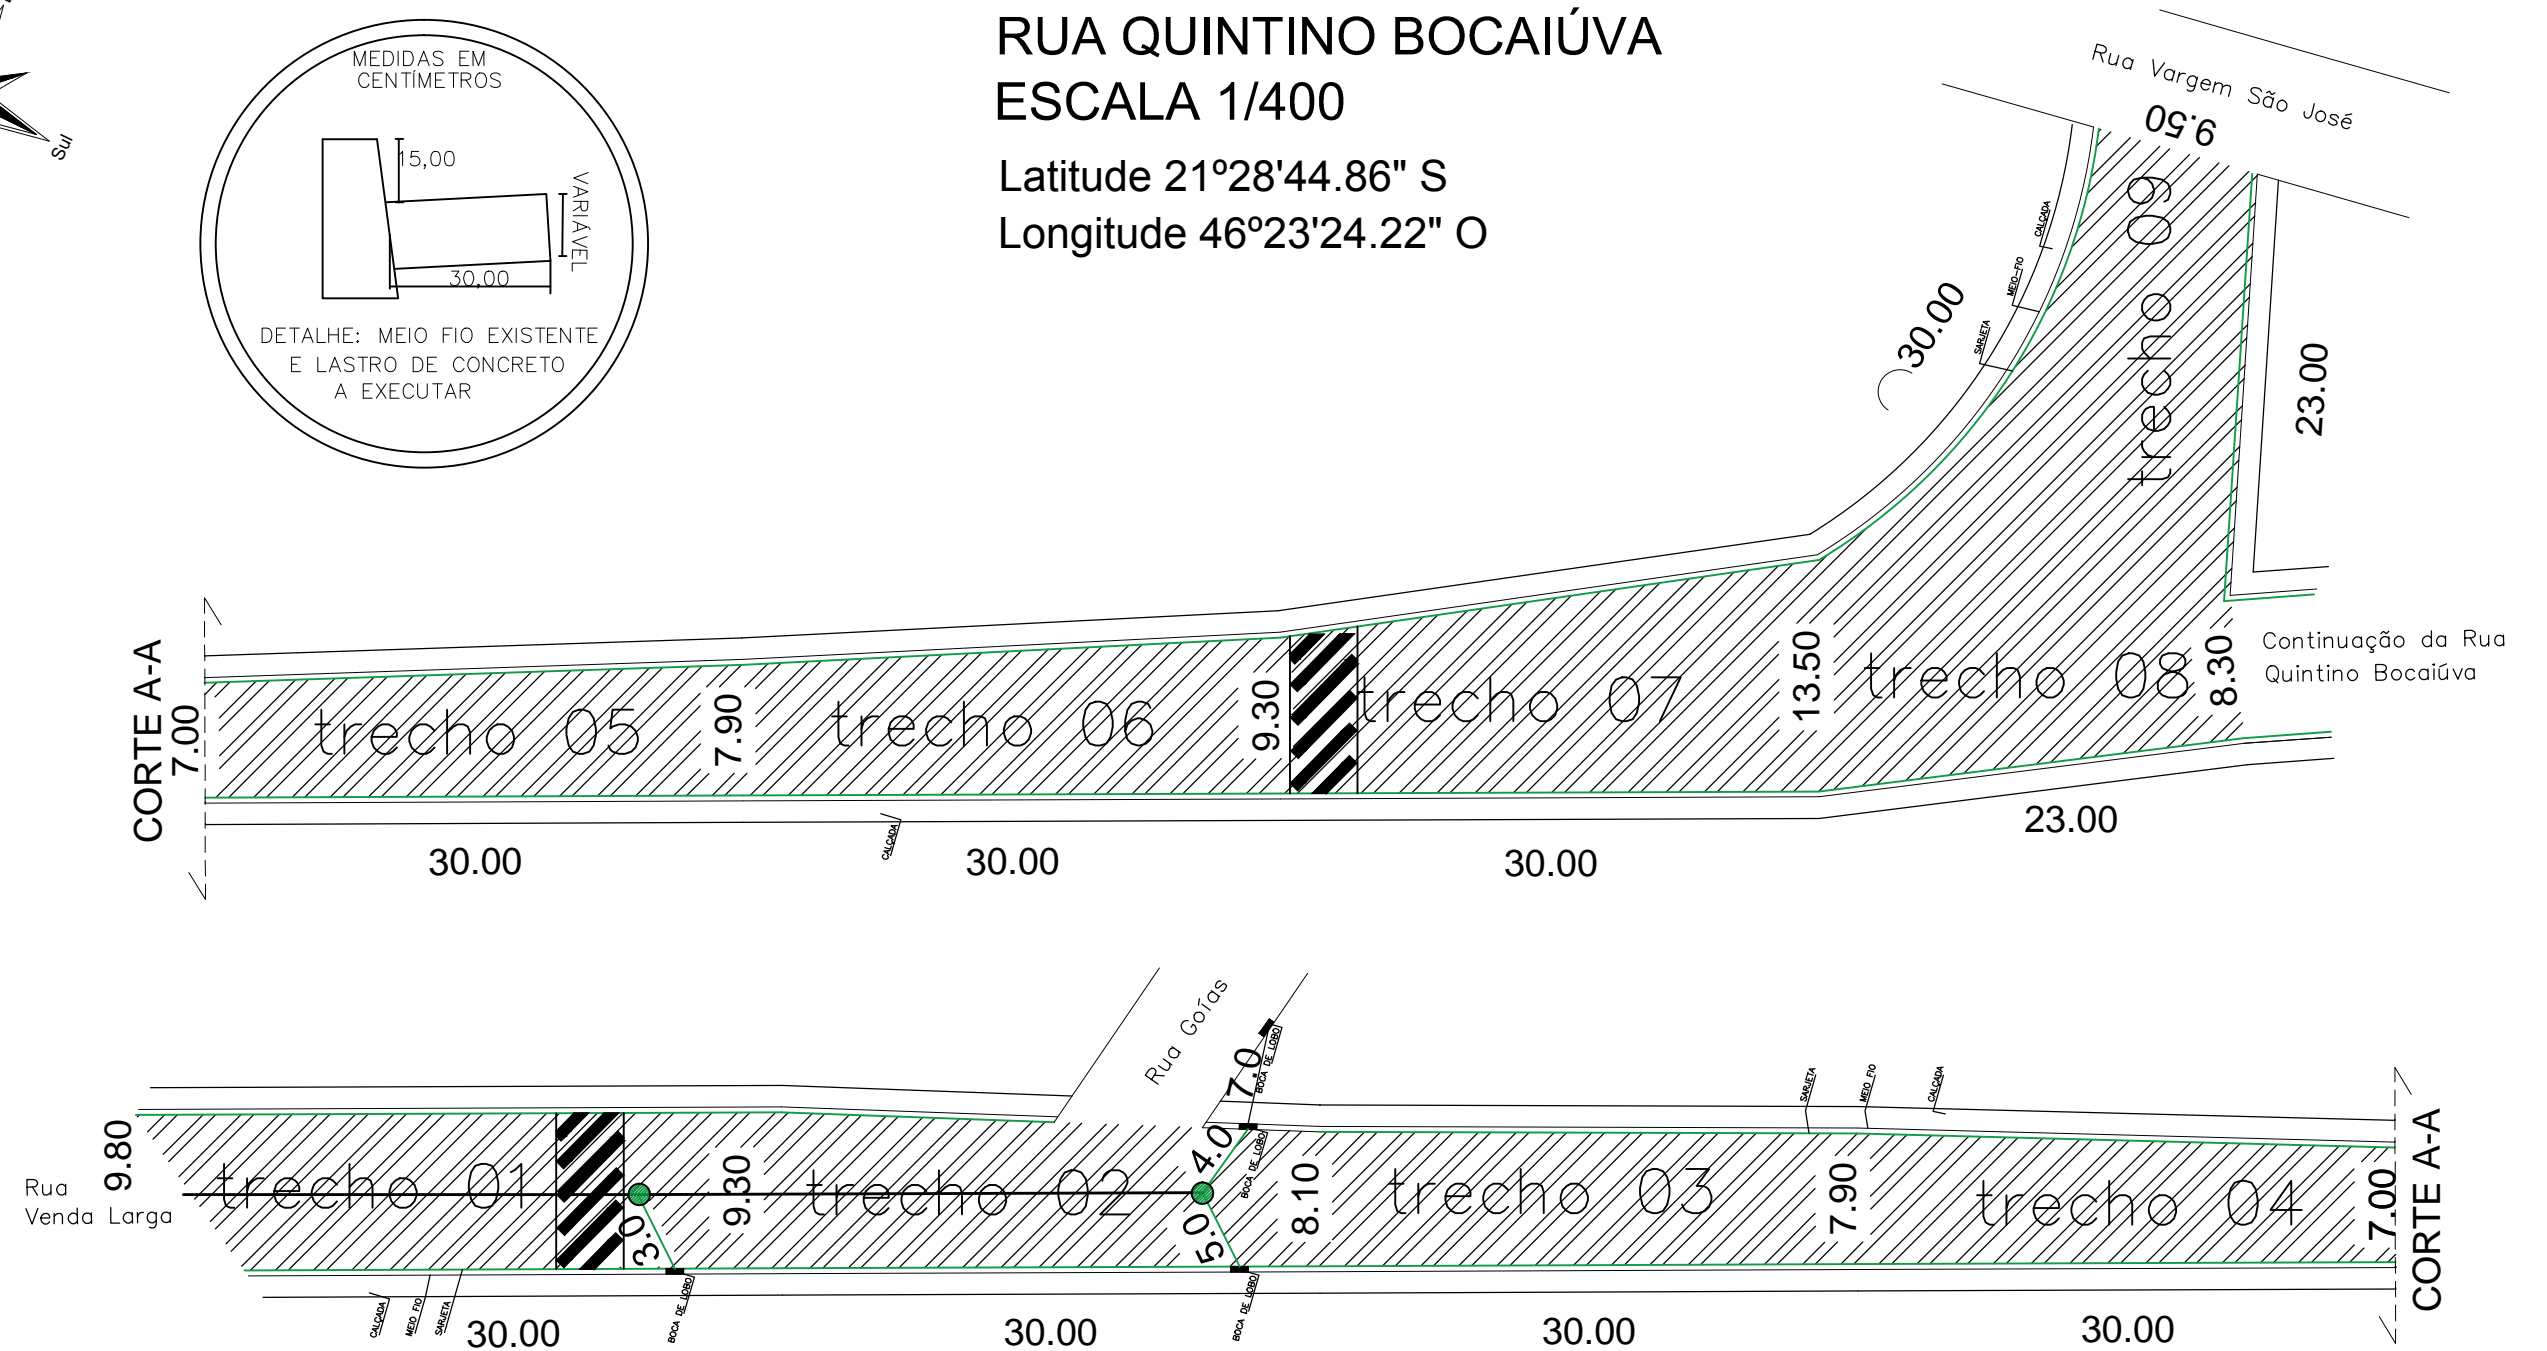

LEGENDA

- LINHA DE MEIO FIO EXISTENTE A SER MANTIDO
- LINHA DE LASTRO DE CONCRETO À SER EXECUTADO (30CM DE LARGURA).
- LINHA DE CALÇADA EXISTENTE
- REDE DE ÁGUA PLUVIAL À EXECUTAR
- REDE DE ÁGUA PLUVIAL EXISTENTE
- ▨ ÁREA A SER RECAPEADA
- POÇO DE VISITA d=0,60 m
- ▨ REDUTOR DE VELOCIDADE
- ⊙ A18 LOMBADA

RESPONSÁVEL TÉCNICO:	CAU OU CREA:
ENGENHEIRA CIVIL: MÁRCIA A.E. MADEIRA	176.622/D
PROPRIETÁRIO: PREFEITURA MUNICIPAL DE CABO VERDE - MG	CNPJ:
TÍTULO:	17.909.599/0001-83
RECAPEAMENTO ASFÁLTICO EM VIAS DIVERSAS	DATA:
	NOVEMBRO 2020
	PRANCHA:
	02/03