"Seu dia termina bem quando a segurança está inserida no seu projeto."

RUA PRAIA FORMOSA – – – – CABO VERDE–MG

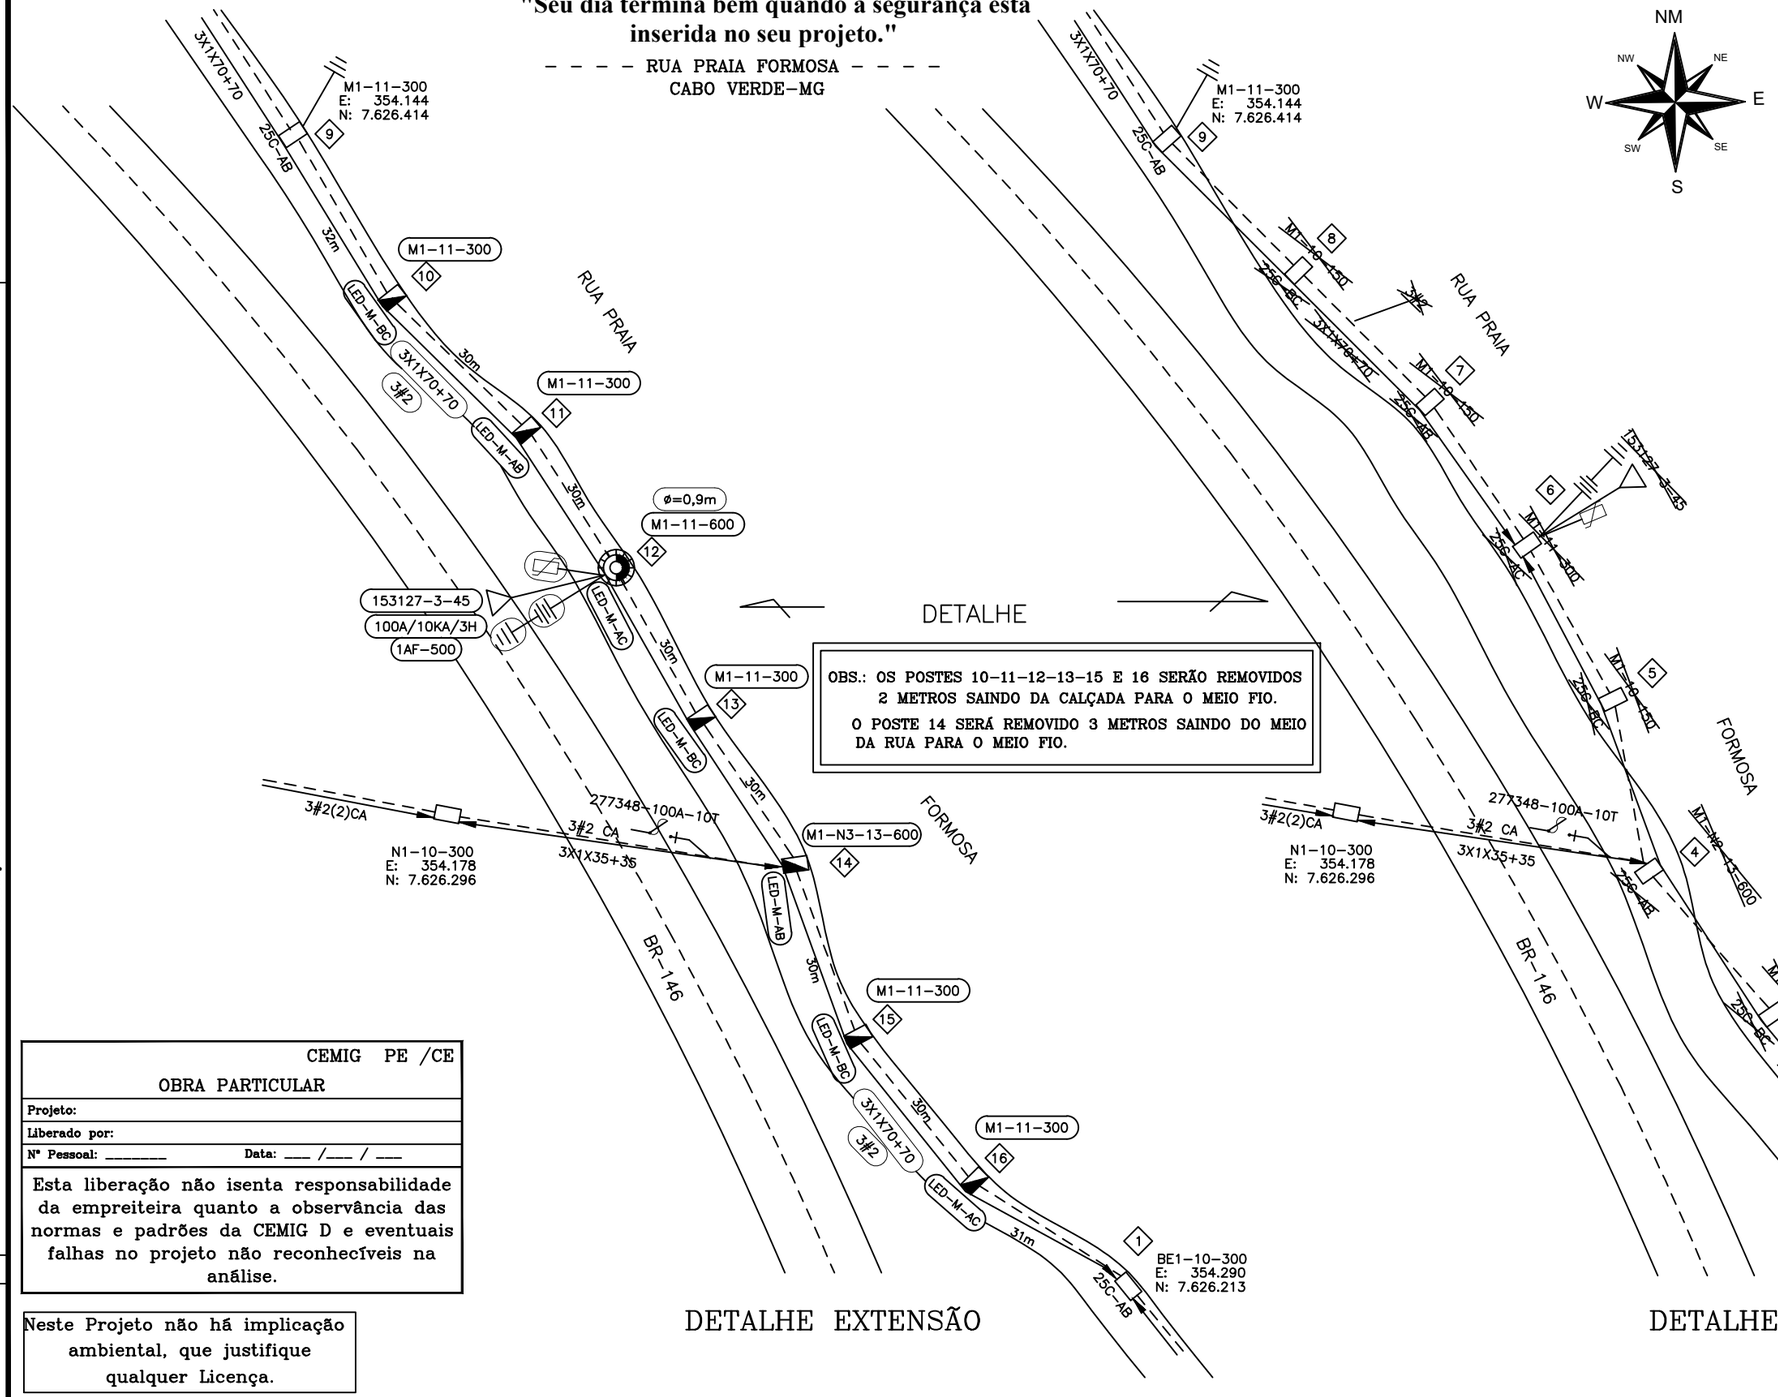

OBS.: OS POSTES 10–11–12–13–15 E 16 SERÃO REMOVIDOS 2 METROS SAINDO DA CALÇADA PARA O MEIO FIO.

O POSTE 14 SERÁ REMOVIDO 3 METROS SAINDO DO MEIO DA RUA PARA O MEIO FIO.

EMPREITEIRA	
S.E.	BHS
ALIMENTADOR	16 – F4
CHAVE/TRAFO	173991–630A
COORDENADA	354591–7625658
COD. MUNICIPIO	EX–6638
CONTA OI	

	DATA	MATRICULA
LIB. PROJ.	__/__/__	
OBRA RECEBIDA	__/__/__	

CHI PREVISTO	DISPOSITIVO DE SECCIONAMENTO
210	173991–630A

RECURSO DE REDUÇÃO DE CHI:

- ☐ LINHA VIVA
- ☐ MEGA JAMPER
- ☐ EQUIPES ADICIONAIS
- ☐ GARRA VIVA
- ☐ GERADOR
- ☐ OUTROS: _____

Ordem Interna
7CUA _____
8CUA _____
9CUA _____

Característica do Transformador I

Nº Cemig D: _____

Fabricante: _____

Nº de série: _____

Entregue em: ___ / ___ /___

Obs.:

Medição do Aterramento

_____ Ohms _____ Hastes

Responsável: _____

CEMIG PE /CE
OBRA PARTICULAR
Projeto:
Liberado por:
Nº Pessoal: _____ Data: ___ /___ / ___

Esta liberação não isenta responsabilidade da empreiteira quanto a observância das normas e padrões da CEMIG D e eventuais falhas no projeto não reconhecíveis na análise.

Neste Projeto não há implicação ambiental, que justifique qualquer Licença.

c				
b				
a				
	DATA	FEITO	VISTO	APROV.
	ALTERAÇÕES			

NOTAS:

RESPONSÁVEL TÉCNICO:
SIDNEY DOS REIS SILVA COELHO:4677 9760668
Assinado de forma digital por SIDNEY DOS REIS SILVA COELHO:46779760668 Dados: 2023.10.18 05:37:13 -03'00'
SIDNEY DOS REIS S. COELHO
ENGENHEIRO ELETRICISTA
CREA 65.976/D–MG
27/06/2023

PROJETO: ELI CARLOS FERREIRA CPF:03471377610 DATA: 27/06/2023
DESENHO: ELI CARLOS
LEVANTAMENTO: SIDNEY

SICOEL PROJETOS E ASSESSORIA

CLIENTE: PREFEITURA MUNICIPAL DE CABO VERDE
LOCAL DA OBRA: CABO VERDE–MG
DESCRIÇÃO SERVIÇOS: REMOÇÃO DE POSTE POR MOTIVO DE SEGURANÇA

NÚM. PROJETO:
ESCALA: 1/1000
MAPA: 46–07–22
FOLHA: 01/01 A3

DISTR. | QTDE/TIPO | ÓRGÃO | TOTAL
DISTRIBUIÇÃO AUTOMÁTICA DE CÓPIAS
CLASSIFICAÇÃO