


**"Seu dia termina bem quando a segurança está inserida no seu projeto."**

--- RUA PRAIA FORMOSA ---  
CABO VERDE-MG

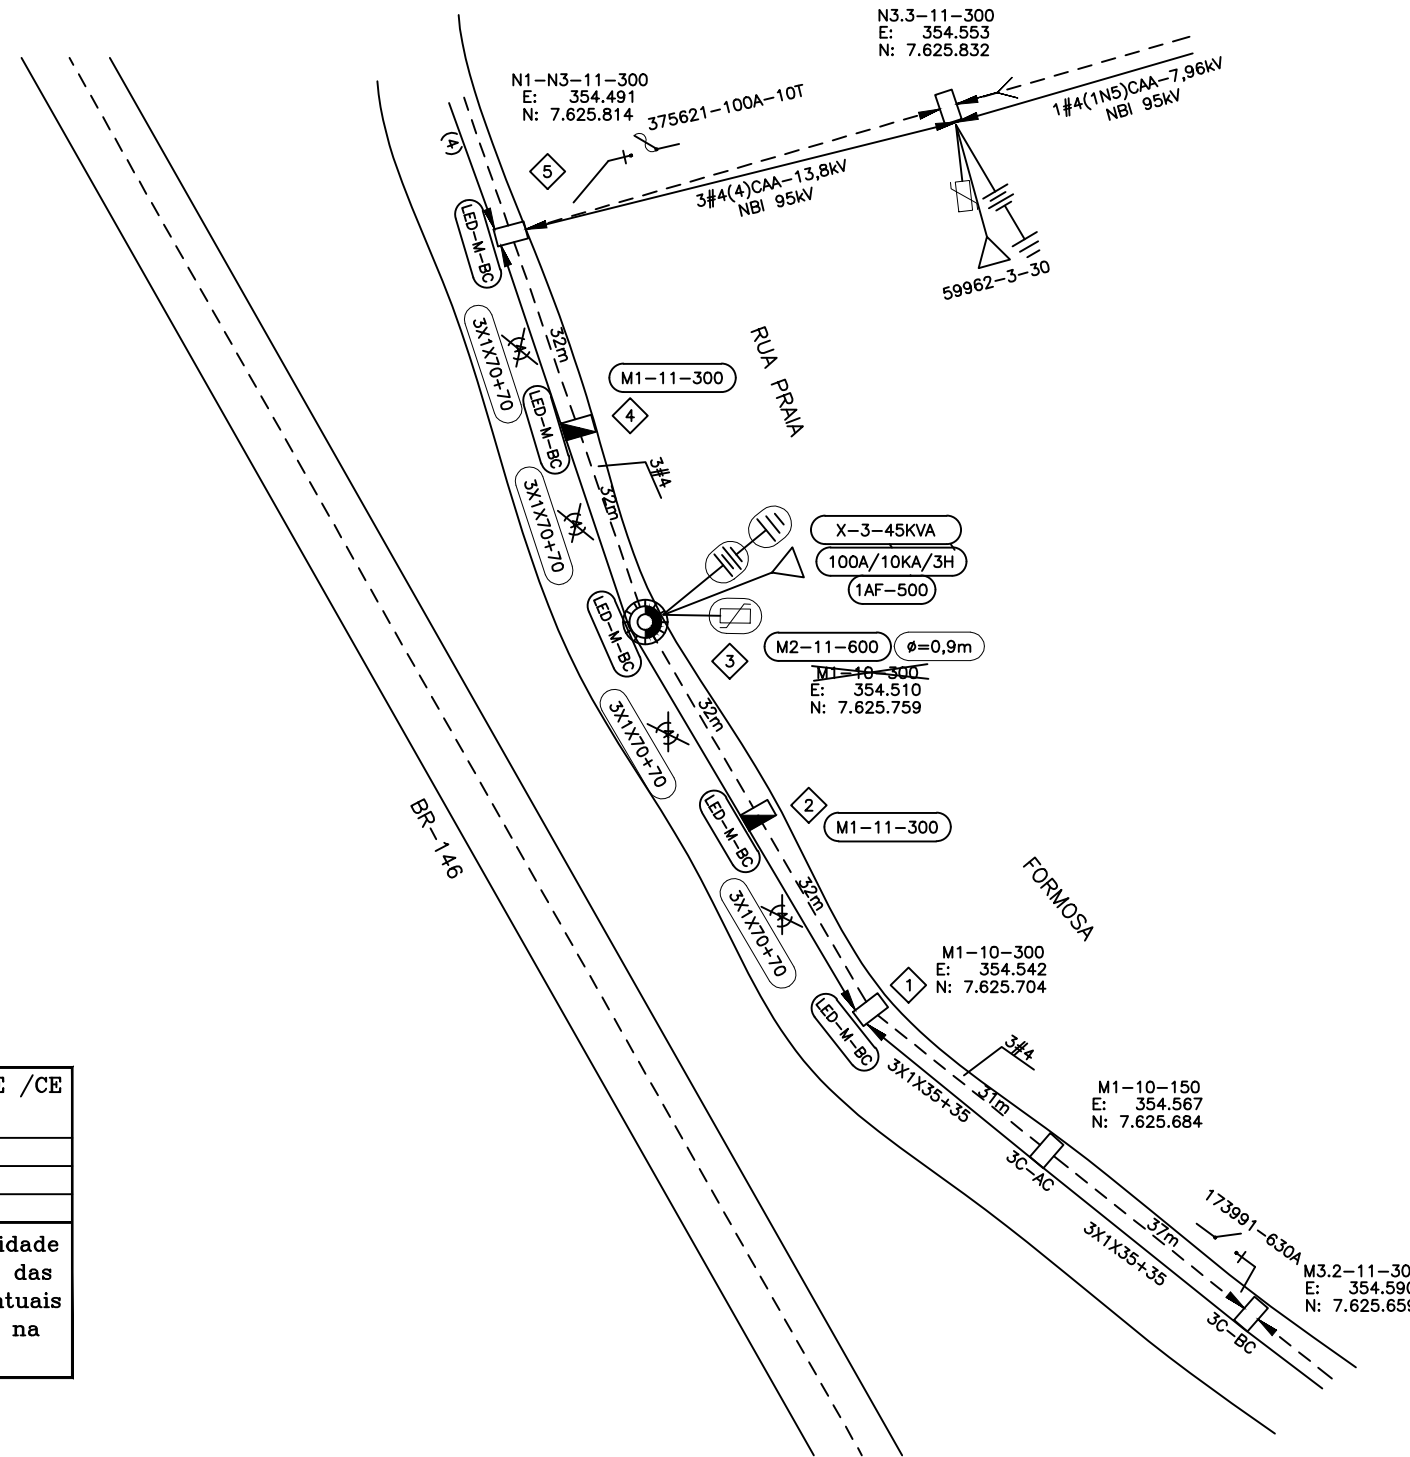

EMPREITEIRA		
S.E.	BHS	
ALIMENTADOR	16 - F4	
CHAVE/TRAFO	173991-630A	
COORDENADA	354591-7625658	
COD. MUNICIPIO	EX-6638	
CONTA OI		
	DATA	MATRICULA
LIB. PROJ.	___/___/___	
OBRA RECEBIDA	___/___/___	

CHI PREVISTO	DISPOSITIVO DE SECCIONAMENTO
210	173991-630A
RECURSO DE REDUÇÃO DE CHI:	
<input type="checkbox"/> LINHA VIVA	
<input type="checkbox"/> MEGA JAMPER	
<input type="checkbox"/> EQUIPES ADICIONAIS	
<input type="checkbox"/> GARRA VIVA	
<input type="checkbox"/> GERADOR	
<input type="checkbox"/> OUTROS:	

Ordem Interna	
7CUA	_____
8CUA	_____
9CUA	_____

Característica do Transformador I	
N° Cemig D:	_____
Fabricante:	_____
N° de série:	_____
Entregue em:	___ / ___ / ___
Obs.:	_____

Medição do Aterramento	
_____ Ohms	_____ Hastes
Responsável:	_____

TOTAL
DISTR. DE COPIAS
AUTOMÁTICA
DE
DISTR.
QTDE/TIPO
ORGÃO

CEMIG PE /CE	
OBRA PARTICULAR	
Projeto:	
Liberado por:	
N° Pessoal: _____	Data: ___/___/___
Esta liberação não isenta responsabilidade da empreiteira quanto a observância das normas e padrões da CEMIG D e eventuais falhas no projeto não reconhecíveis na análise.	

Neste Projeto não há implicação ambiental, que justifique qualquer Licença.

c				
b				
a				
	DATA	FEITO	VISTO	APROV.
	ALTERAÇÕES			

NOTAS:				

RESPONSÁVEL TÉCNICO:
SIDNEY DOS REIS S. COELHO ENGENHEIRO ELETRICISTA CREA 65.976/D-MG 27/06/2023

PROJETO:
ELI CARLOS LEVANTAMENTO: SIDNEY

SICOEL PROJETOS E ASSESSORIA	
CLIENTE:	PREFEITURA MUNICIPAL DE CABO VERDE
LOCAL DA OBRA:	CABO VERDE-MG
DESCRIÇÃO SERVIÇOS:	MODIFICAÇÃO DE REDE PARA ATENDER ILUMINAÇÃO PÚBLICA EM CABO VERDE-MG.

NÚM. PROJETO:	
ESCALA:	1/1000
MAPA:	46-07-22
FOLHA:	01/01 A3