



PROJETO GEORREFERENCIADO


Serra dos Lemes

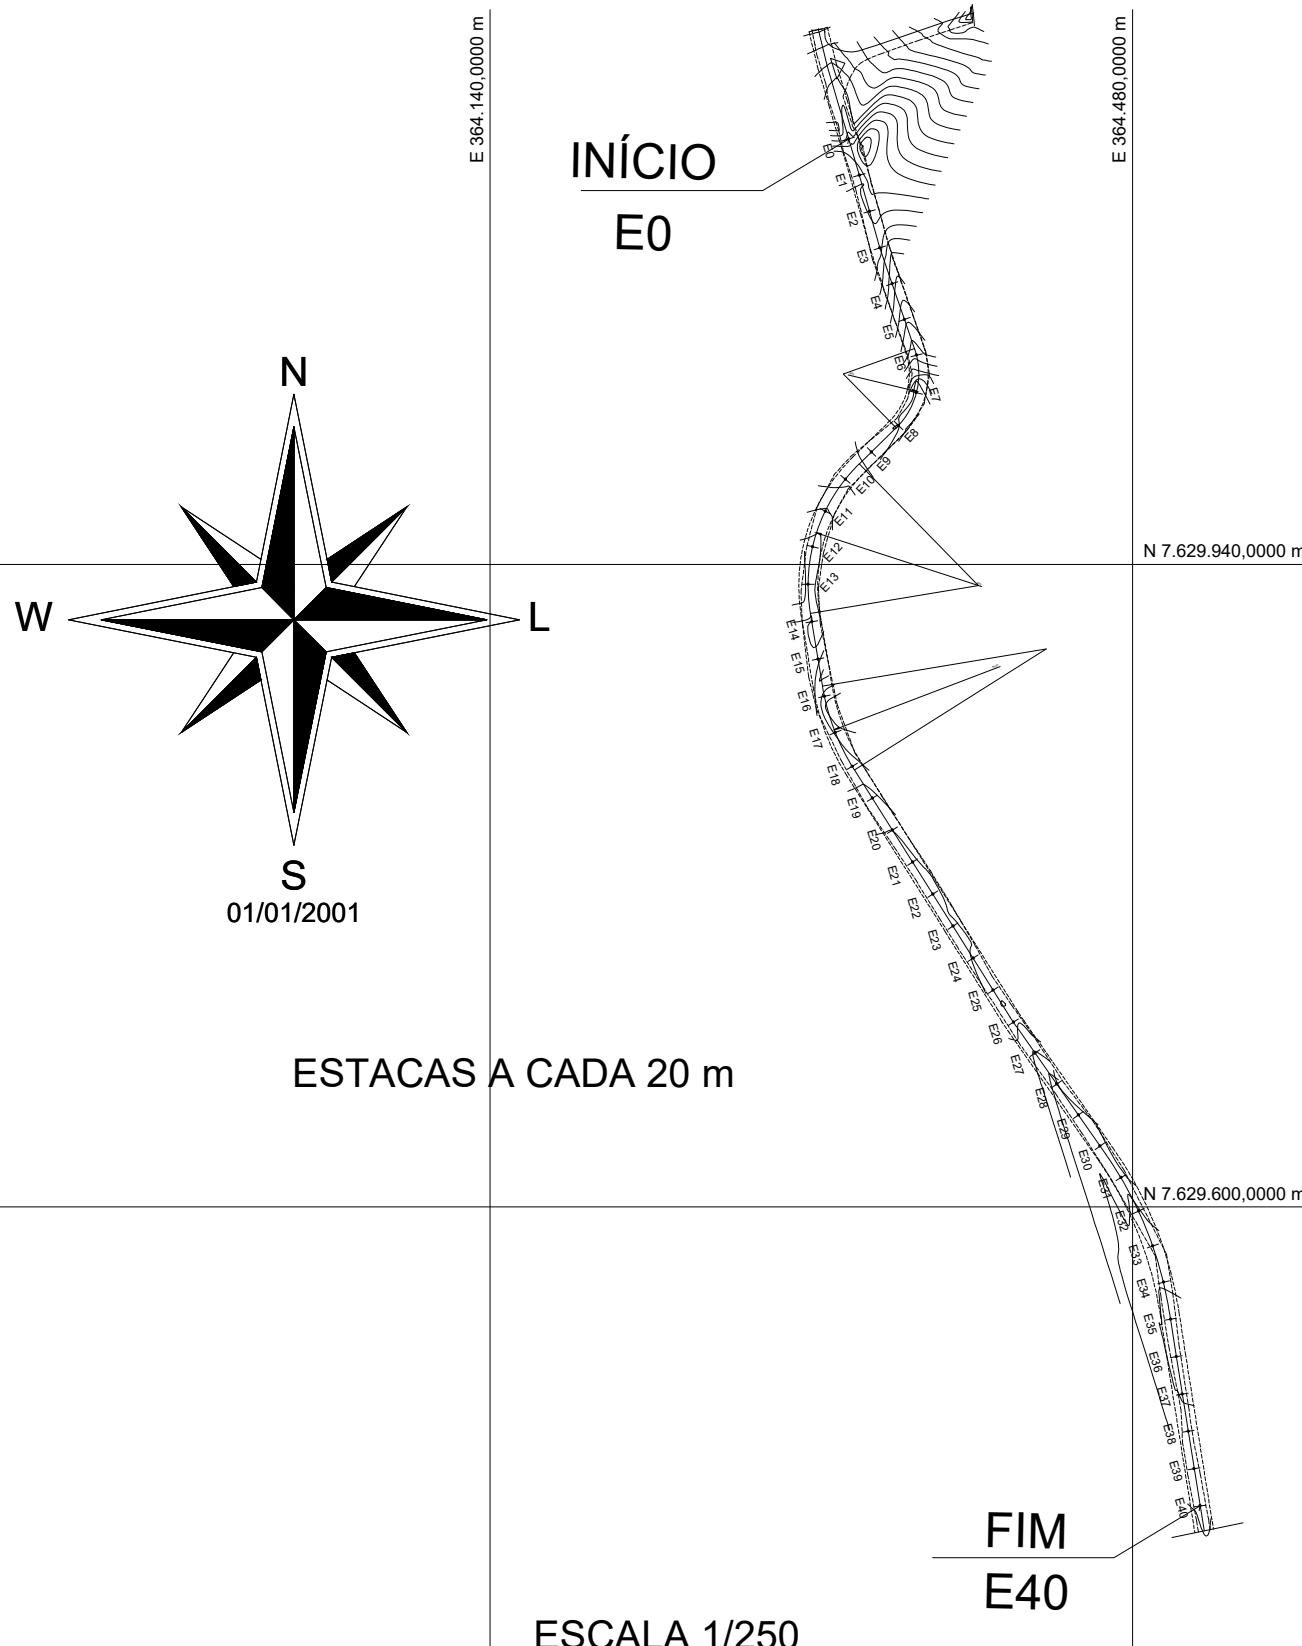




Estrada de acesso ao Distrito de Serra dos Lemes

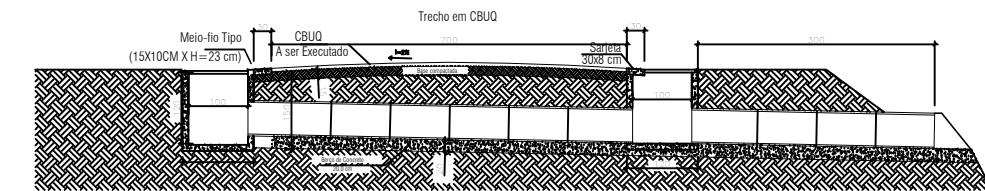

CORTE TRANSVERSAL - BUEIRO
Sem escala

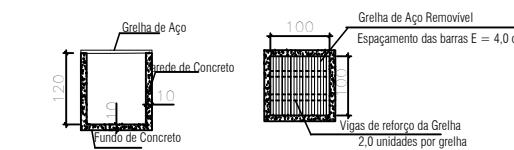

DETALHES - CAIXAS DE DRENAGEM
Sem escala

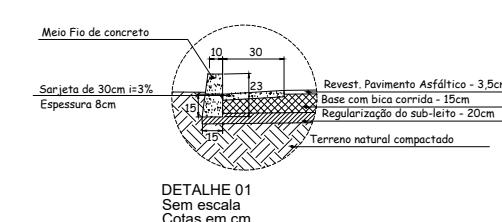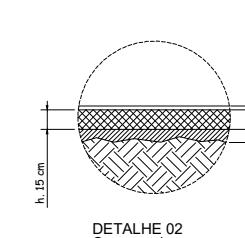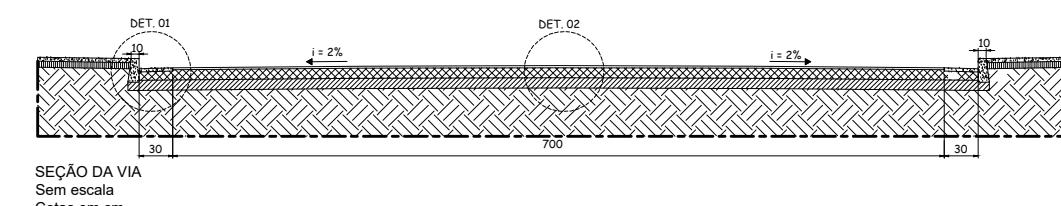

PROJETO DE PAVIMENTAÇÃO ASFÁLTICA EM CBUQ
P.P.E.S.L 800M

PAVIMENTAÇÃO E DRENAGEM PLUVIAL

LOCAL: ESTRADA VICINAL DE ACESSO AO DISTRITO SERRA DOS LEMES

DIMENSÕES	UNIDADE	ART Nº: MG 20210658912	CARIMBOS/APROVAÇÕES:
Comprimento da via	800,00 m		
Largura da via	7,00 m		
RESP. TÉCNICO			
MARCIA A.E.MADEIRA ENGENHEIRA CIVIL CREA MG: 176.622/D			
PROPRIETÁRIO			
PREFEITURA MUNICIPAL DE CABO VERDE CNPJ 17.900.589/0001-93			