


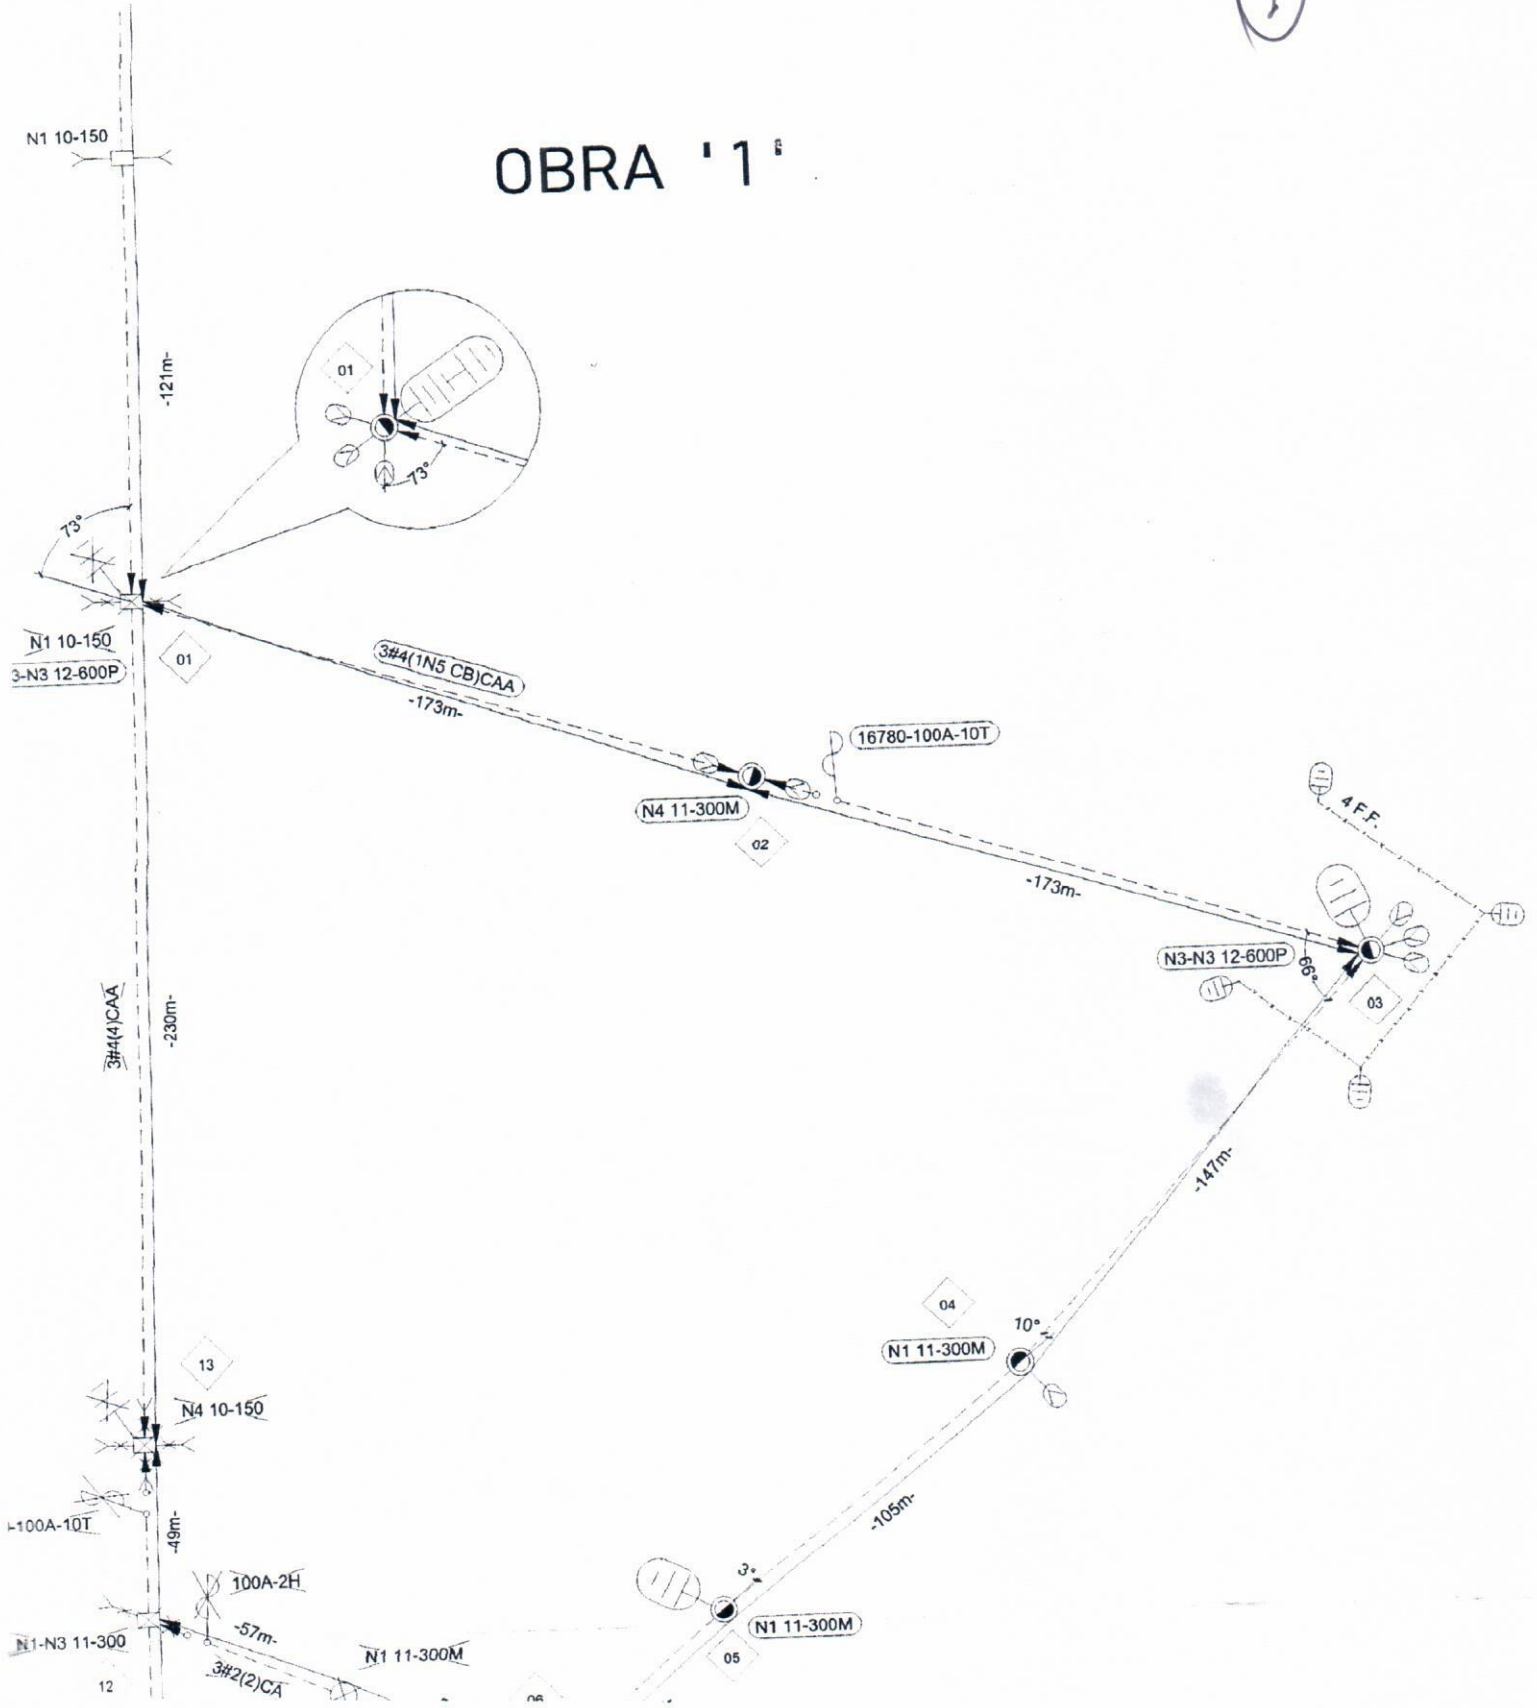



OBRA '1



2


OBRA '1'

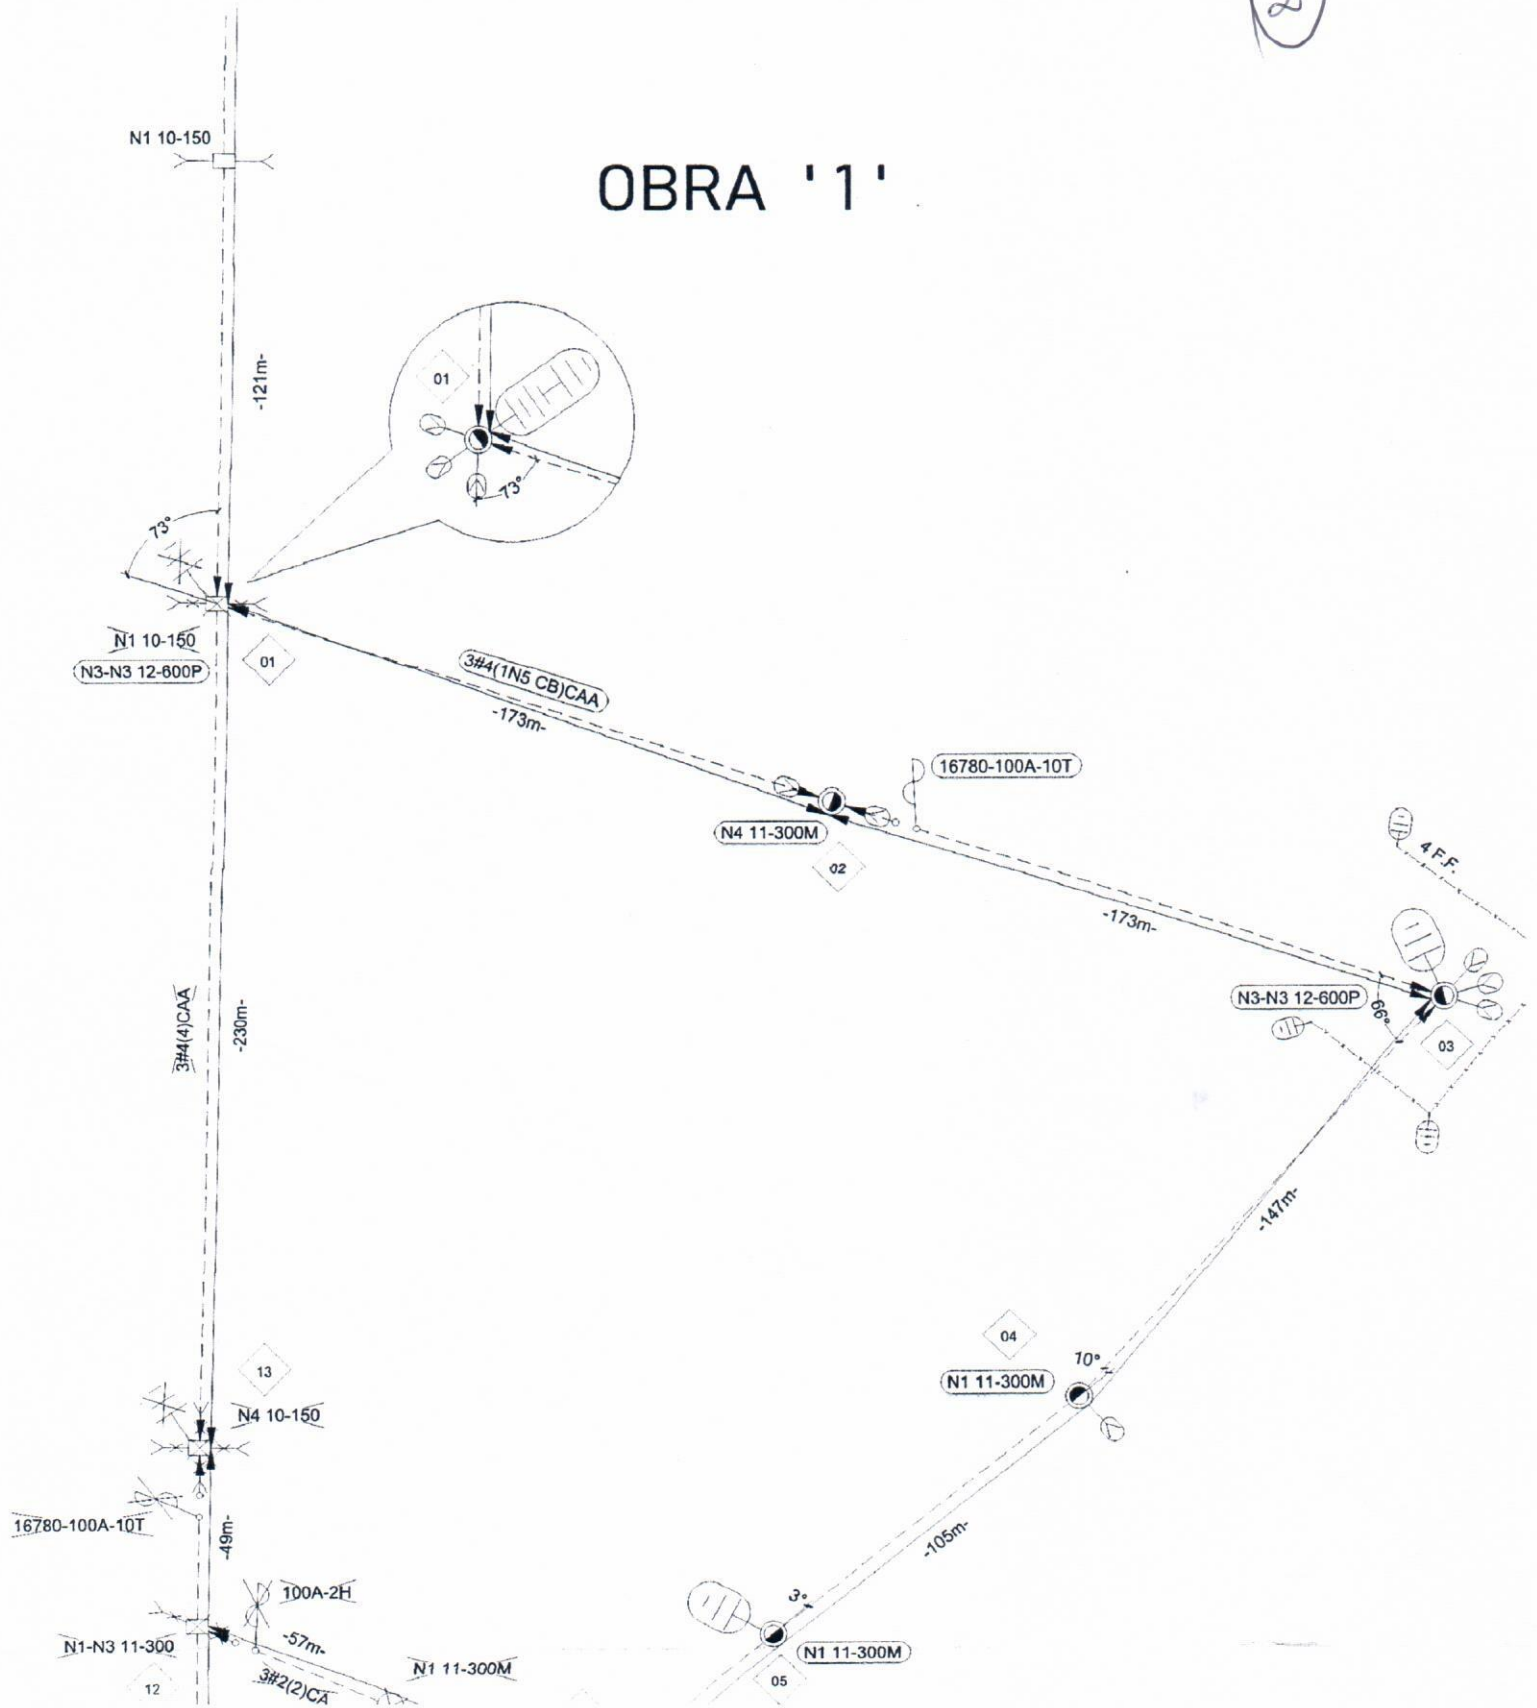

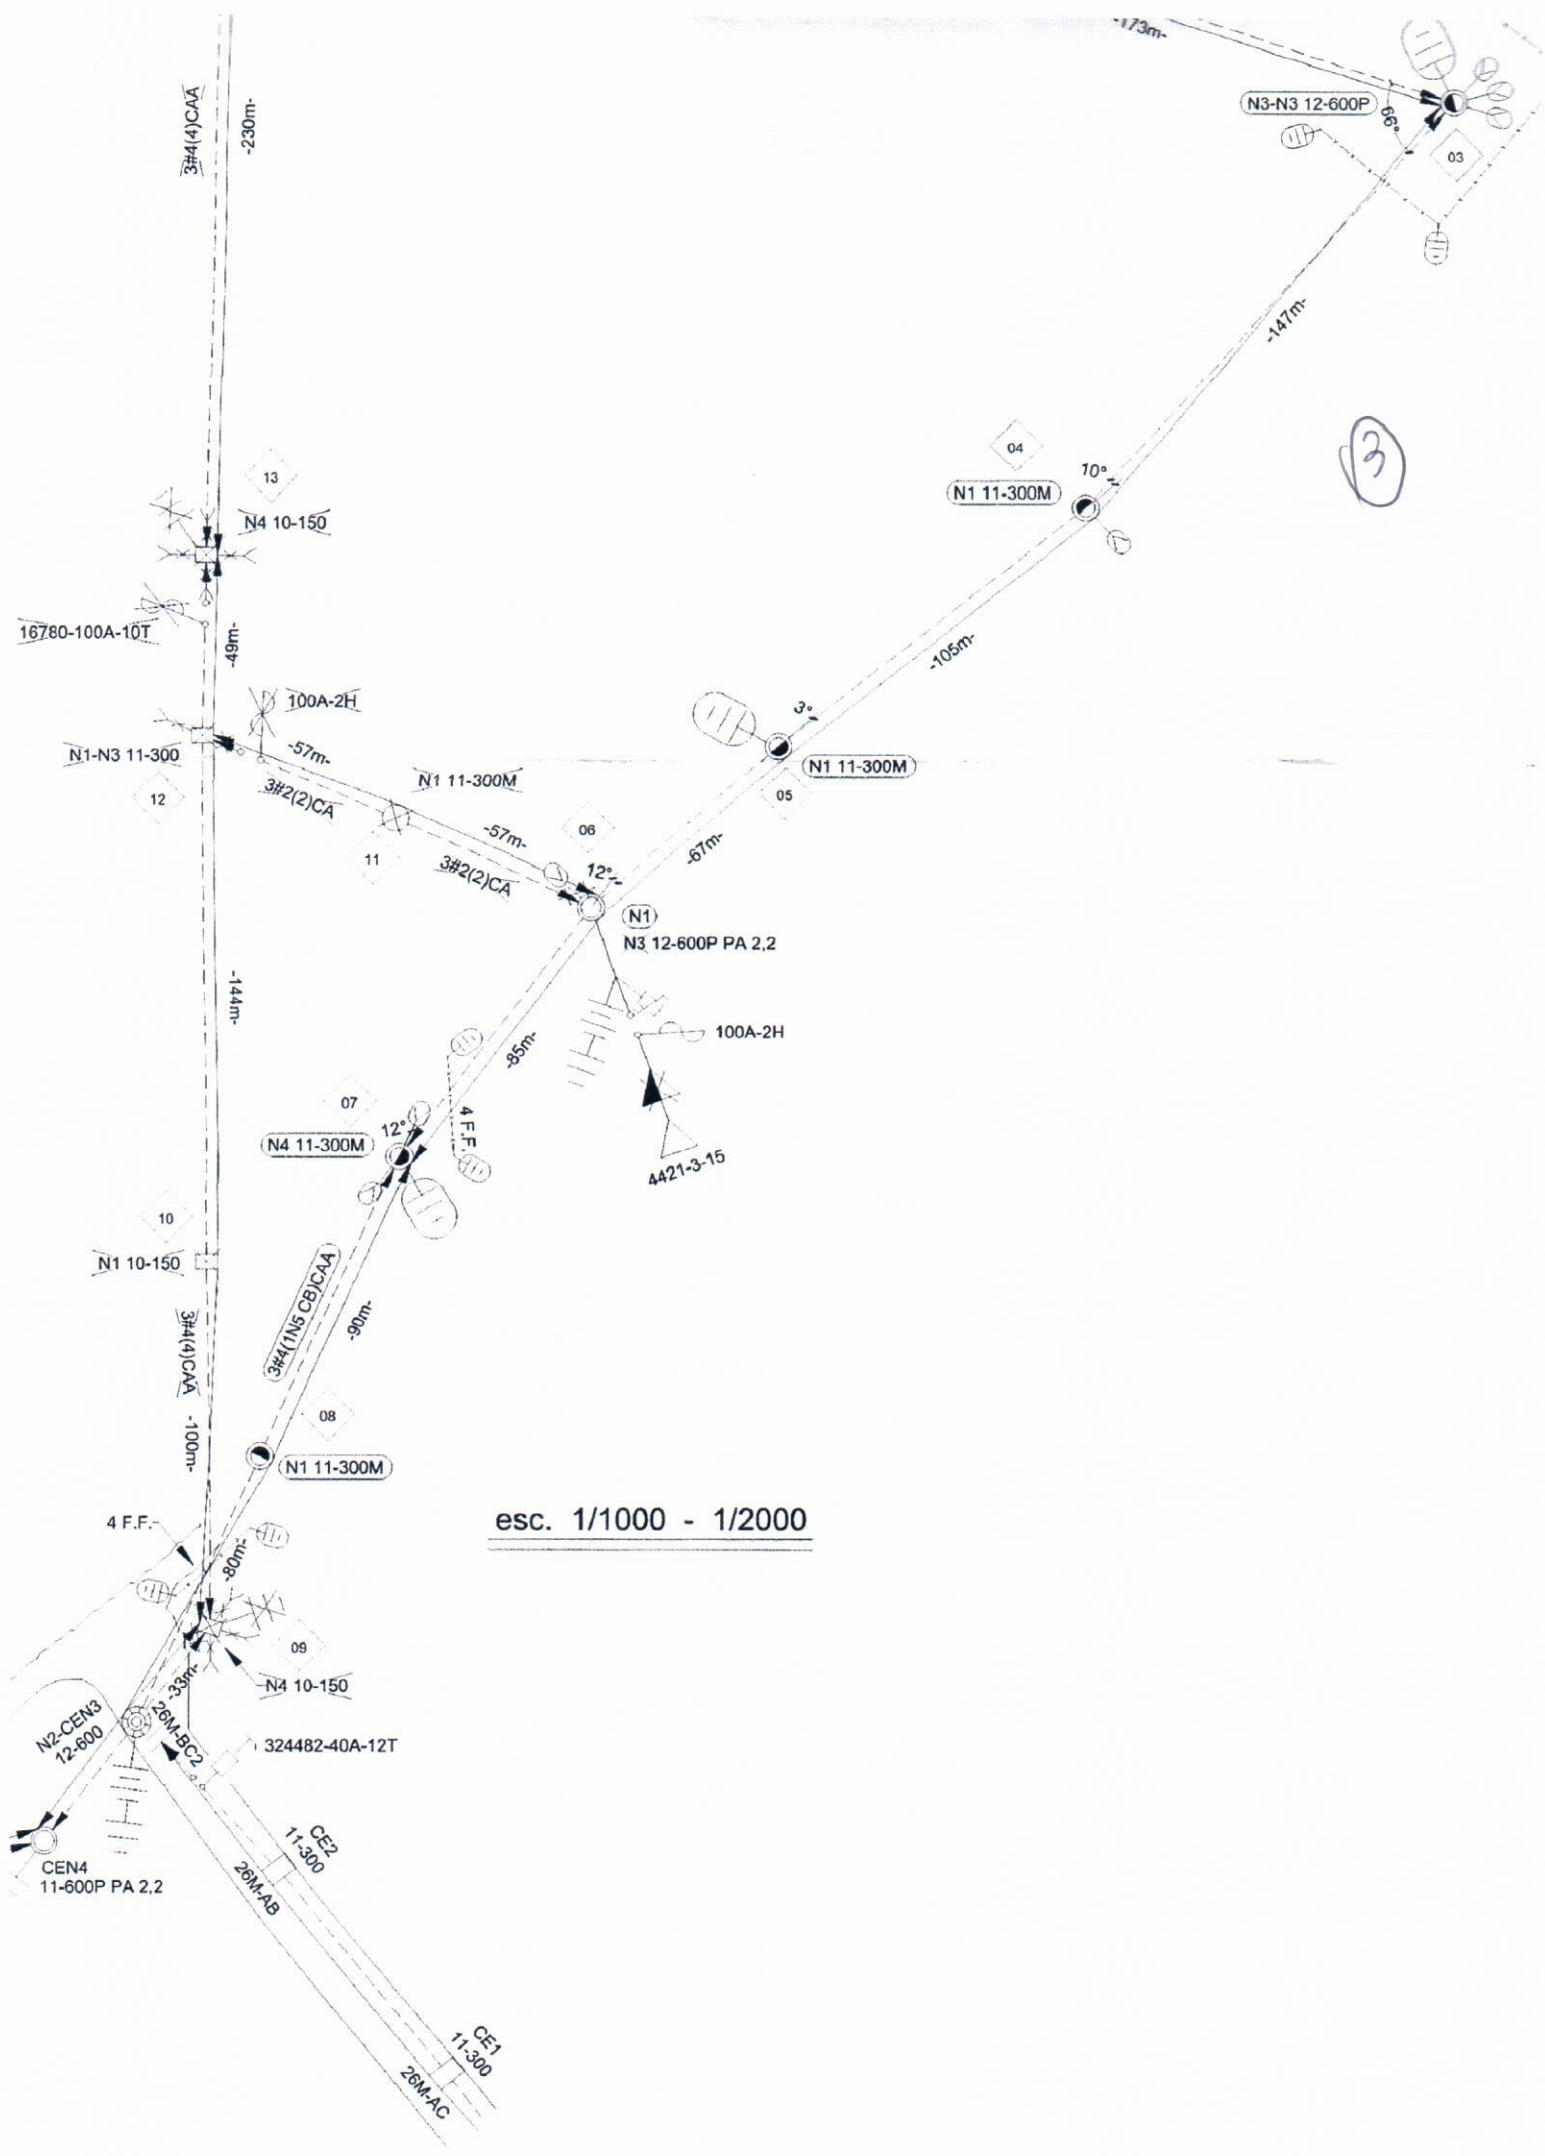

esc. 1/1000 - 1/2000

HAVERÁ
QUE
A

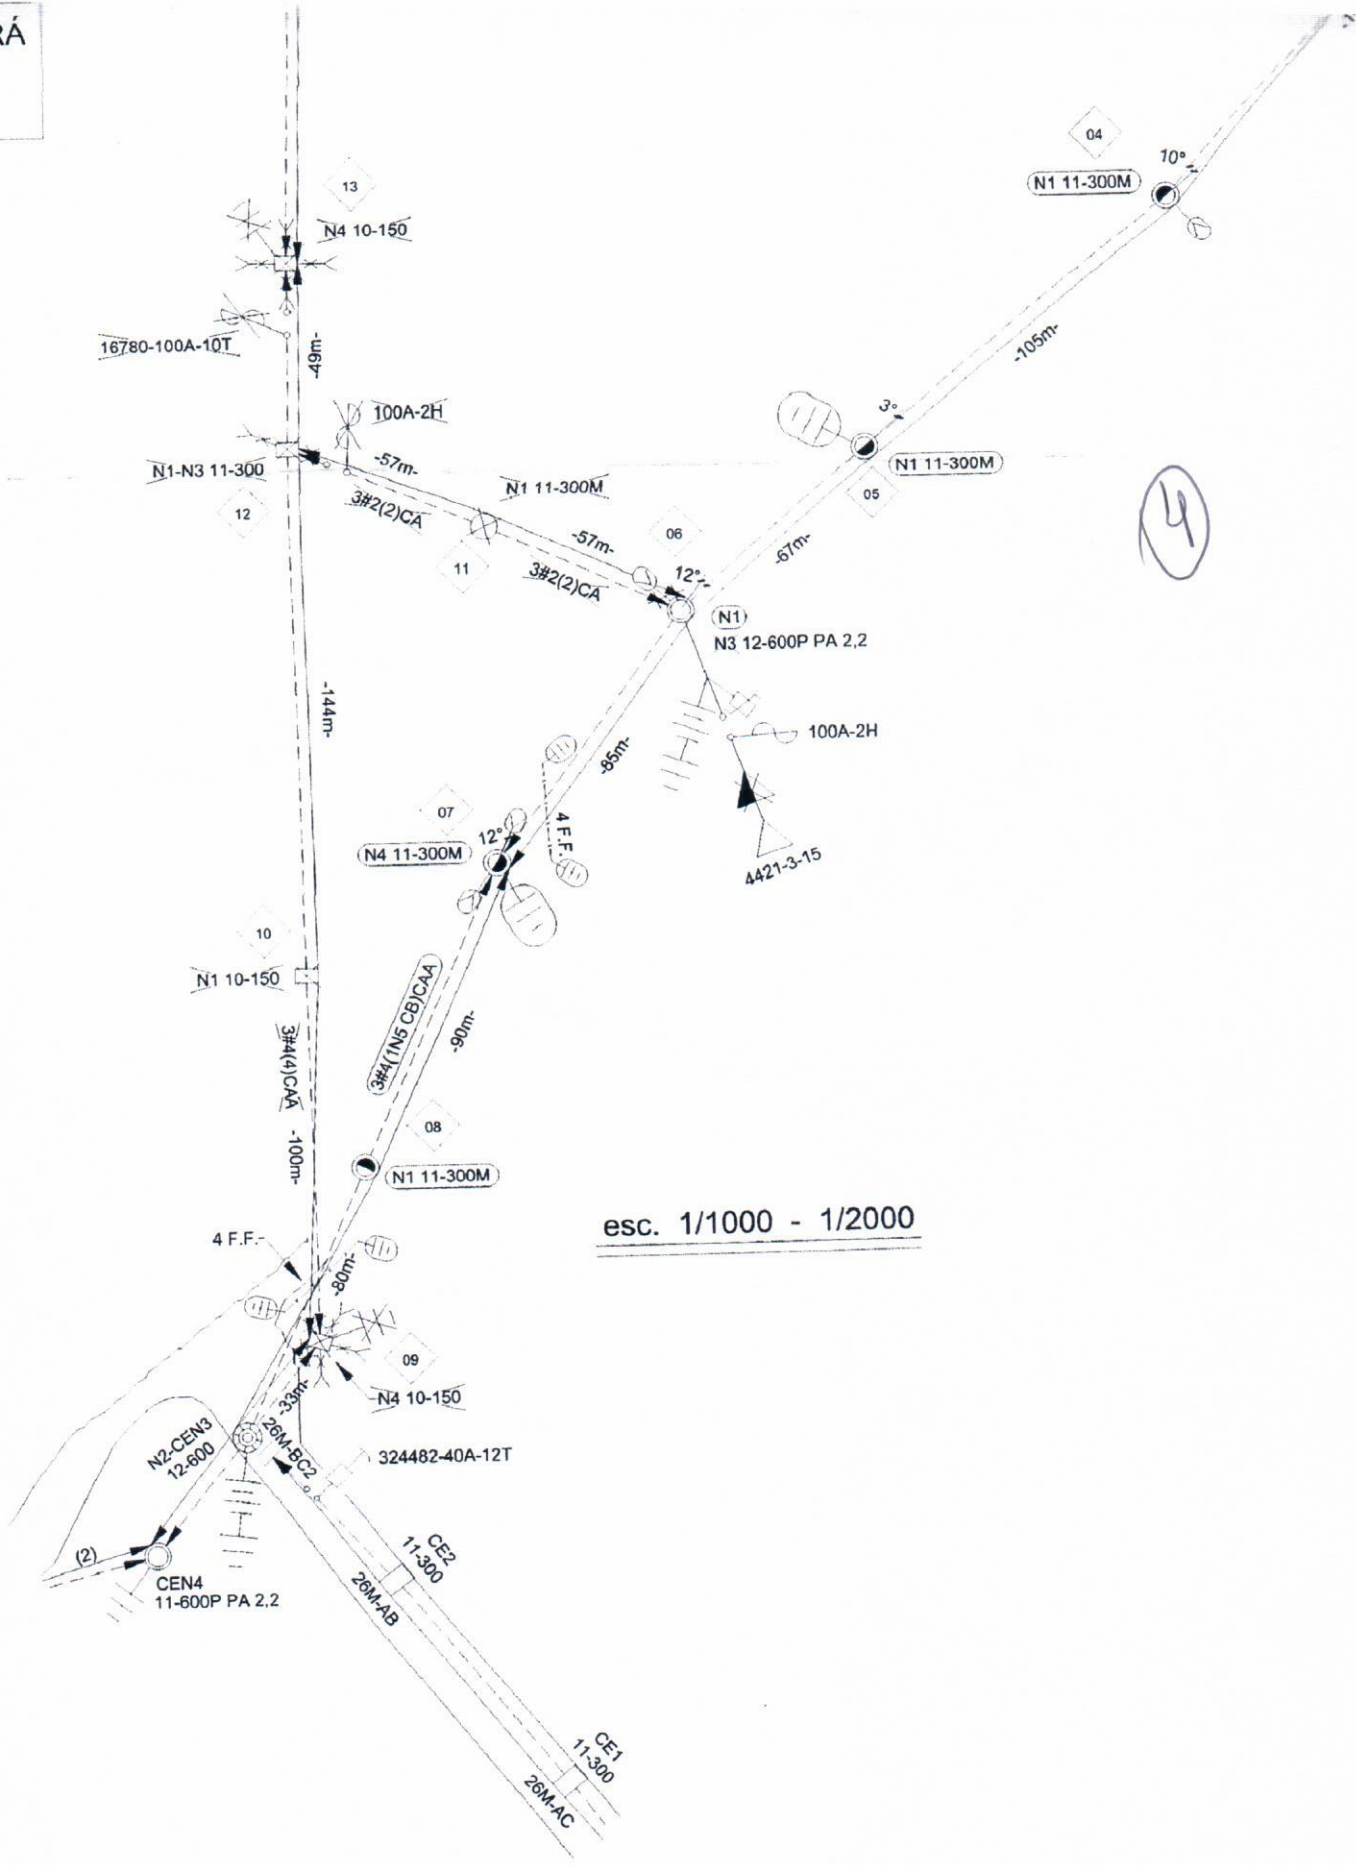

(5)

NOTA: TODOS OS POSTES DEVERÃO SER ENGASTADOS COM P.A. 1,8.

NOTA: PROJETO ELABORADO CONFORME LEVANTAMENTO DE CAMPO

NOTA: NESTE PROJETO NÃO HAVERÁ IMPLICAÇÃO AMBIENTAL QUE JUSTIFIQUE LICENÇA

