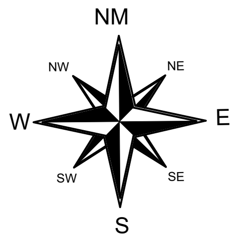

"Seu dia termina bem quando a segurança está inserida no seu projeto."

- - - - SÃO BARTOLOMEU - - - -
CABO VERDE-MG

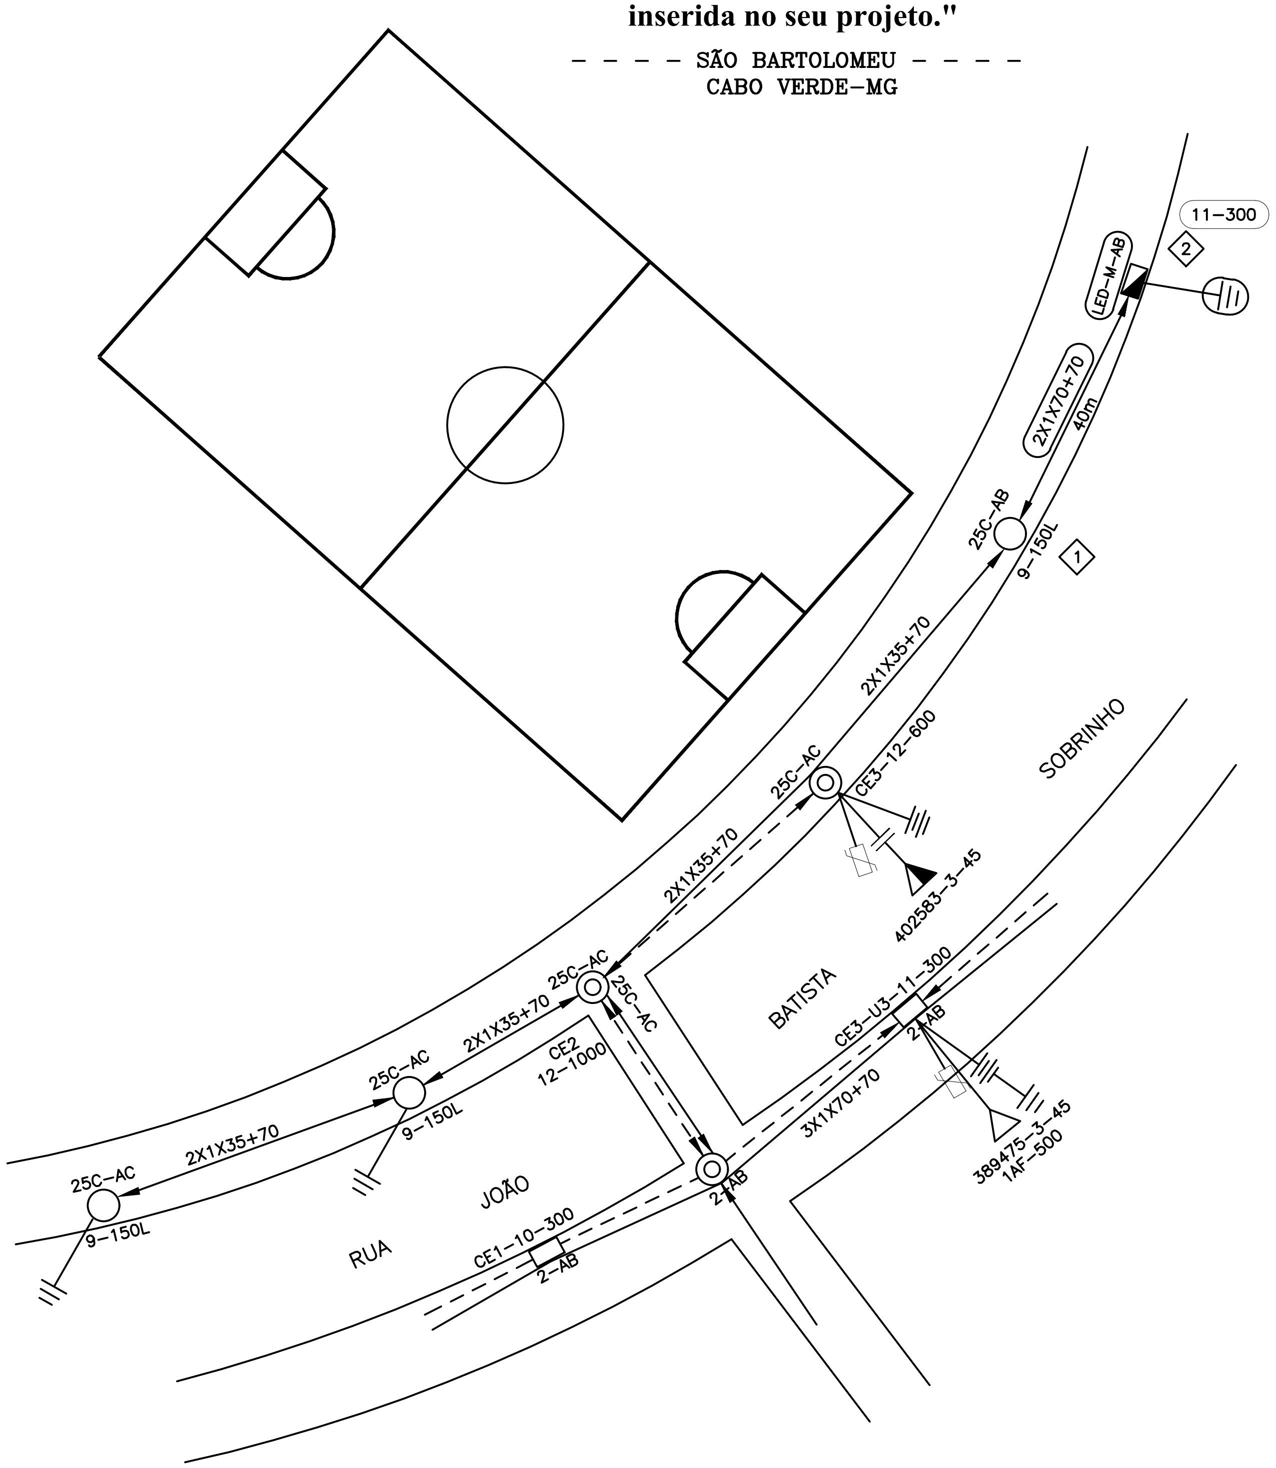

CHI PREVISTO	DISPOSITIVO DE SECCIONAMENTO
549	389475-3-45

RECURSO DE REDUÇÃO DE CHI:

- ☐ LINHA VIVA
- ☐ MEGA JAMPER
- ☐ EQUIPES ADICIONAIS
- ☐ GARRA VIVA
- ☐ GERADOR
- ☐ OUTROS: ____________________

EMPREITEIRA		
S.E.	MUZD	
ALIMENTADOR	06 - F4	
CHAVE/TRAFO	389475-3-45	
COORDENADA	352573-7630564	
COD. MUNICIPIO	EX-6638	
CONTA OI		
	DATA	MATRICULA
LIB. PROJ.	__/__/__	
OBRA RECEBIDA	__/__/__	

CEMIG PE /CE

OBRA PARTICULAR

Projeto:

Liberado por:

Nº Pessoal: ________ **Data:** ___ /___ / ___

Esta liberação não isenta responsabilidade da empreiteira quanto a observância das normas e padrões da CEMIG D e eventuais falhas no projeto não reconhecíveis na análise.

Ordem Interna

7CUA ______________________________
8CUA ______________________________
9CUA ______________________________

Característica do Transformador I

Nº Cemig D: __________________
Fabricante: ___________________
Nº de série: __________________
Entregue em: ___ / ___ /___
Obs.:

Medição do Aterramento

___________ **Ohms** ________ **Hastes**

Responsável: _______________

	TOTAL
DISTRIBUIÇÃO AUTOMÁTICA DE CÓPIAS	
DISTR.	QTDE/TIPO	ÓRGÃO

CLASSIFICAÇÃO

Neste Projeto não há implicação ambiental, que justifique qualquer Licença.

c				
b				
a				
	DATA	FEITO	VISTO	APROV.
	ALTERAÇÕES			

NOTAS:

RESPONSÁVEL TÉCNICO:
SIDNEY DOS REIS SILVA COELHO:46779760668
Assinado de forma digital por SIDNEY DOS REIS SILVA COELHO:46779760668 Dados: 2023.10.18 05:55:20 -03'00'
SIDNEY DOS REIS S. COELHO
ENGENHEIRO ELETRICISTA
CREA 65.976/D-MG
27/06/2023

PROJETO: ELI CARLOS FERREIRA
CFT:03471372610
DATA: 27/06/2023
DESENHO: ELI CARLOS
LEVANTAMENTO: SIDNEY

SICOEL PROJETOS E ASSESSORIA

CLIENTE: PREFEITURA MUNICIPAL DE CABO VERDE
LOCAL DA OBRA: SÃO BARTOLOMEU-CABO VERDE -MG
DESCRIÇÃO SERVIÇOS:

MODIFICAÇÃO DE REDE COM EXTENSÃO DE BAIXA TENSÃO NO DISTRITO SÃO BARTOLOMEU EM CABO VERDE-MG.

NÚM. PROJETO:
ESCALA: 1/1000
MAPA: 46-07-22
FOLHA: 01/01 A3