"Seu dia termina bem quando a segurança está inserida no seu projeto."

– – – – SÃO BARTOLOMEU – – – –
CABO VERDE–MG

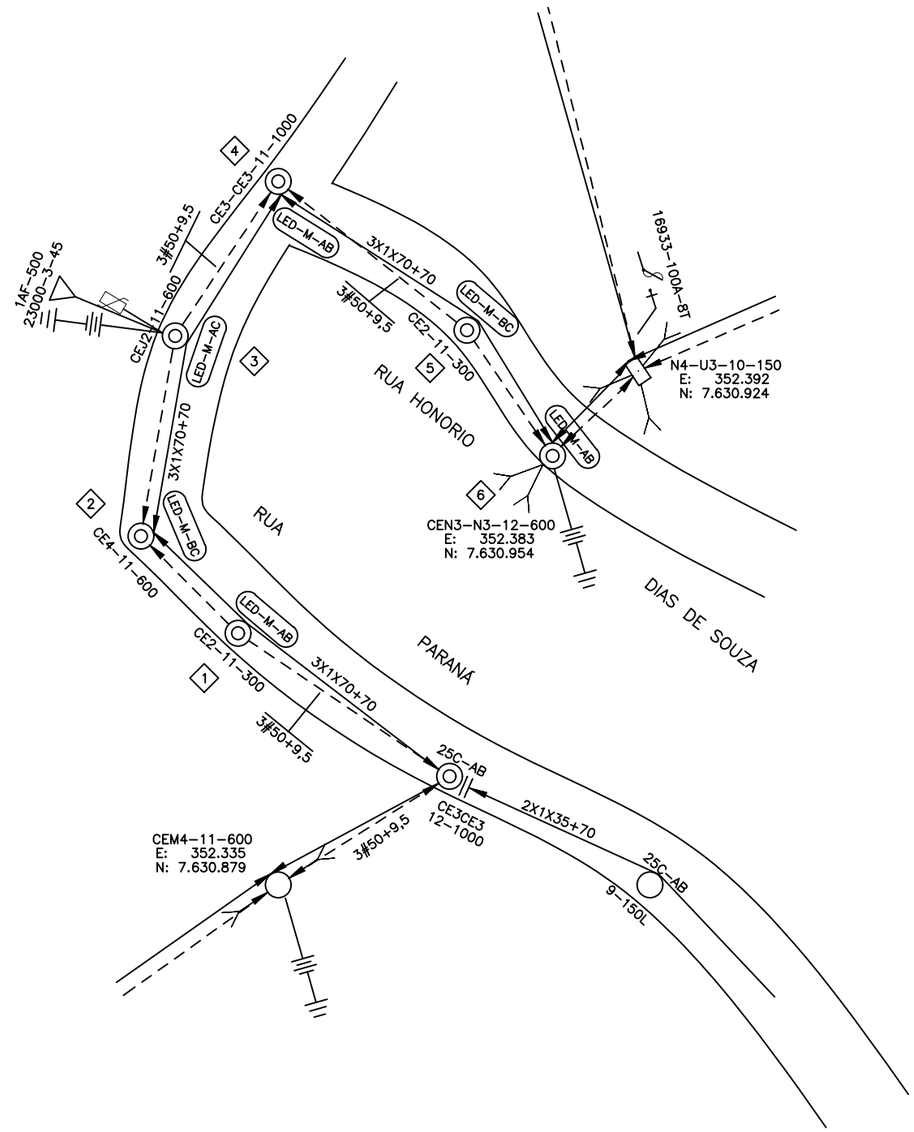

EMPREITEIRA		
S.E.	MUZD	
ALIMENTADOR	06 – F4	
CHAVE/TRAFO	23000–3–45	
COORDENADA	352317–7630975	
COD. MUNICIPIO	EX–6638	
CONTA OI		
	DATA	MATRICULA
LIB. PROJ.	__/__/__	
OBRA RECEBIDA	__/__/__	

CHI PREVISTO	DISPOSITIVO DE SECCIONAMENTO
96	23000–3–45

RECURSO DE REDUÇÃO DE CHI:

- ☐ LINHA VIVA
- ☐ MEGA JAMPER
- ☐ EQUIPES ADICIONAIS
- ☐ GARRA VIVA
- ☐ GERADOR
- ☐ OUTROS: _____

Ordem Interna
7CUA _____
8CUA _____
9CUA _____

Característica do Transformador I

Nº Cemig D: _____
Fabricante: _____
Nº de série: _____
Entregue em: ___ / ___ /___
Obs.:

Medição do Aterramento

_____ **Ohms** _____ **Hastes**
Responsável: _____

DISTR.	QTDE/TIPO	ÓRGÃO	
			TOTAL
			CÓPIAS
			AUTOMÁTICA
			DISTRIBUIÇÃO

CLASSIFICAÇÃO

CEMIG PE /CE
OBRA PARTICULAR

Projeto:
Liberado por:
Nº Pessoal: _____ **Data:** ___ /___ / ___

Esta liberação não isenta responsabilidade da empreiteira quanto a observância das normas e padrões da CEMIG D e eventuais falhas no projeto não reconhecíveis na análise.

Neste Projeto não há implicação ambiental, que justifique qualquer Licença.

c				
b				
a				
	DATA	FEITO	VISTO	APROV.
	ALTERAÇÕES			

NOTAS:

RESPONSÁVEL TÉCNICO:
SIDNEY DOS REIS SILVA COELHO:46779760668
Assinado de forma digital por SIDNEY DOS REIS SILVA COELHO:46779760668
Dados: 2023.10.18 05:43:07 -03'00'
SIDNEY DOS REIS S. COELHO
ENGENHEIRO ELETRICISTA
CREA 65.976/D–MG
27/06/2023

PROJETO:
ELI CARLOS PEREIRA
CPF:03471372610
DATA: 27/06/2023
DESENHO: ELI CARLOS
LEVANTAMENTO: SIDNEY

SICOEL PROJETOS E ASSESSORIA

CLIENTE: PREFEITURA MUNICIPAL DE CABO VERDE
LOCAL DA OBRA: SÃO BARTOLOMEU–CABO VERDE –MG
DESCRIÇÃO SERVIÇOS:
INSTALAÇÃO DE 6 POTOS DE ILUMINAÇÃO PUBLICA NO DISTRITO DE SÃO BARTOLOMEU EM CABO VERDE–MG.

NÚM. PROJETO:
ESCALA: 1/1000
MAPA: 46–07–22
FOLHA: 01/01 A3