



**PLANTA 1º PAVIMENTO**  
ESC. 1:100

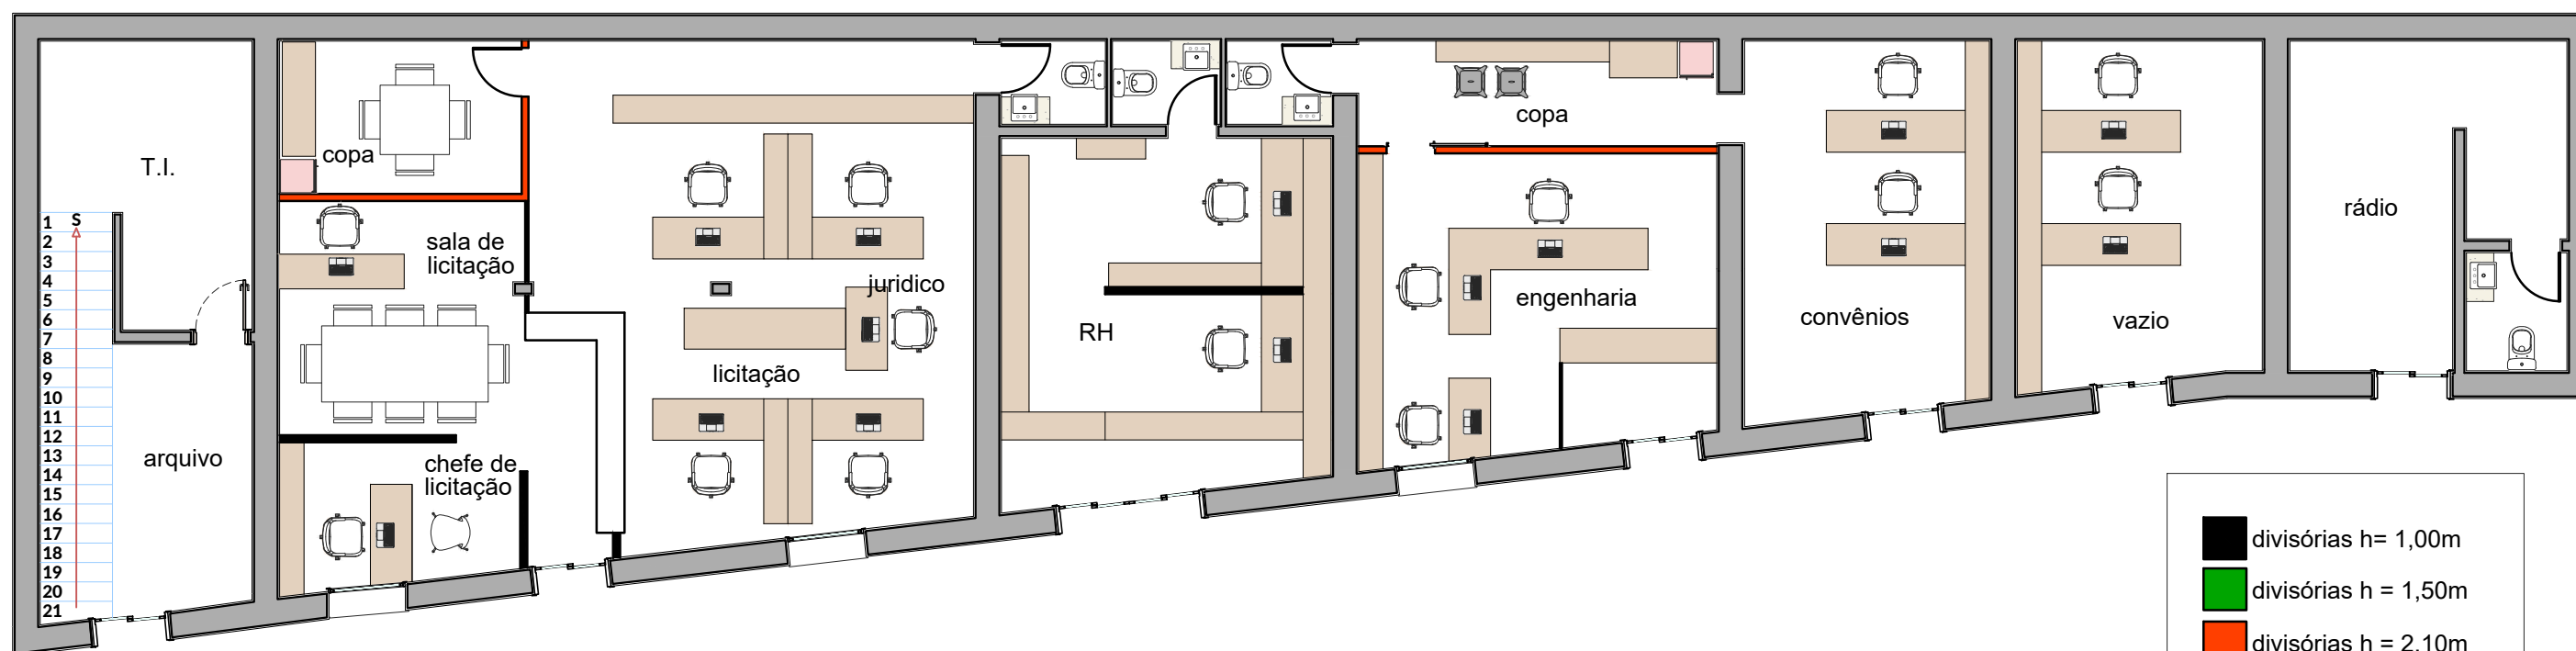

**PLANTA TÉRREO**  
ESC. 1:100

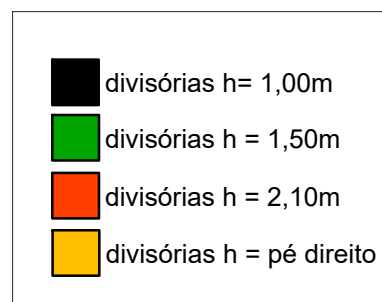

# PROJETO DE REFORMA

PLANTA BAIXA DE LAYOUT  
ESC. 1:100

## NOTAS

- COTAS EM METROS;
- COTAS DE NÍVEL EM METROS;
- CONFERIR MEDIDAS, ABERTURAS NÍVEIS E PRUMOS NO LOCAL;
- MEDIDAS EM COTA PREVALECEM SOBRE O DESENHO;
- ESSA PRANCHA DEVE SER IMPRESSA COLORIDA;
- CONSULTAR ENGENHEIRO RESP. PARA EVENTUAIS DÚVIDAS;

## LOCALIZAÇÃO

AV. OSCAR ORNELAS, 152  
CENTRO, CABO VERDE MG

## PROPRIETÁRIO

PREFEITURA MUNICIPAL DE  
CABO VERDE

## DESENHO

JACQUELINE PEZZI

## RESPONSÁVEL

ENG. JEAN CARLOS CORRÊA  
CREA/MG 250584/D

## FOLHA

1/2

## ASSINATURAS

ENG. JEAN CARLOS CORRÊA  
CREA/MG 250584/D

PREFEITURA MUNICIPAL DE  
CABO VERDE  
CNPJ 17.909.599/0001-83