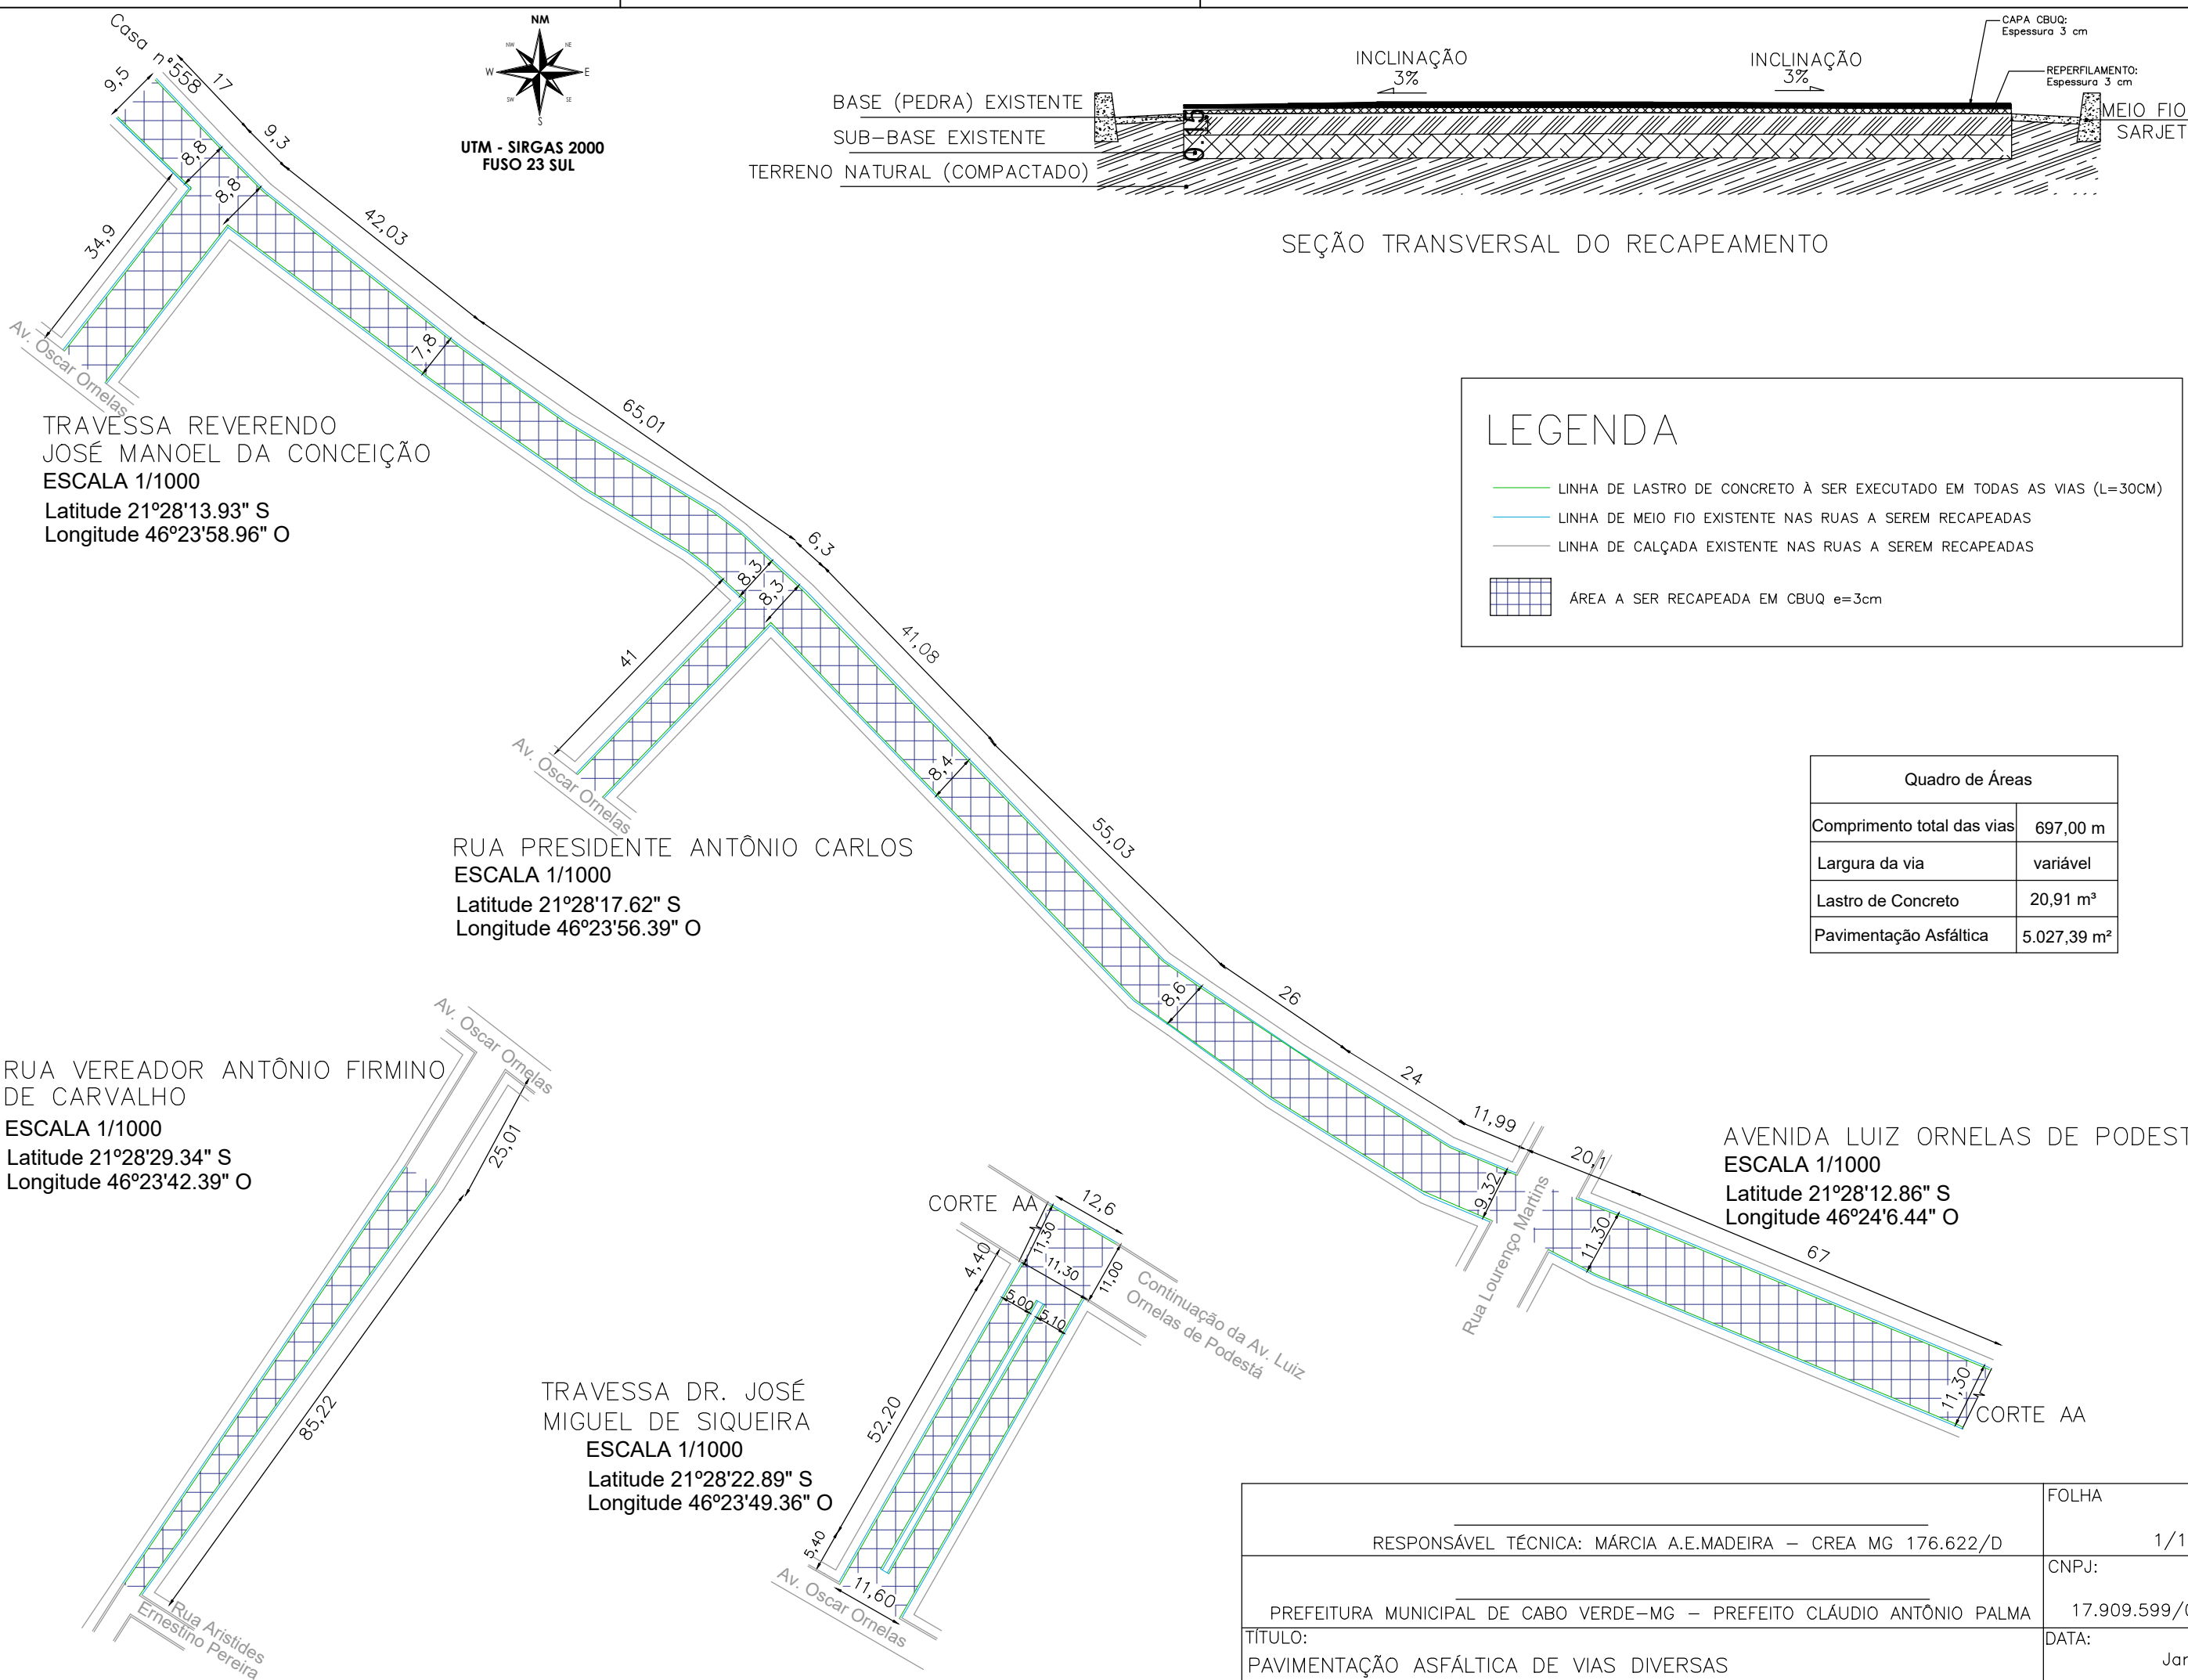


LEGENDA

LINHA DE LASTRO DE CONCRETO À SER EXECUTADO EM TODAS AS VIAS (L=30CM)

LINHA DE MEIO FIO EXISTENTE NAS RUAS A SEREM RECAPEADAS

LINHA DE CALÇADA EXISTENTE NAS RUAS A SEREM RECAPEADAS

ÁREA A SER RECAPEADA EM CBUQ e=3cm

Quadro de Áreas	
Comprimento total das vias	697,00 m
Largura da via	variável
Lastro de Concreto	20,91 m³
Pavimentação Asfáltica	5.027,39 m²

RESPONSÁVEL TÉCNICA: MÁRCIA A.E.MADEIRA – CREA MG 176.622/D	FOLHA 1/1
PREFEITURA MUNICIPAL DE CABO VERDE-MG – PREFEITO CLÁUDIO ANTÔNIO PALMA	CNPJ: 17.909.599/0001-83
TÍTULO: PAVIMENTAÇÃO ASFÁLTICA DE VIAS DIVERSAS	DATA: Janeiro 2026