


"Seu dia termina bem quando a segurança está inserida no seu projeto."

SÃO BARTOLOMEU
CABO VERDE-MG

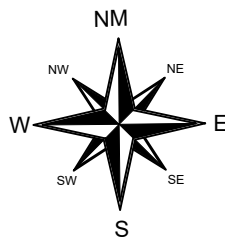


Ordem Interna	
7CUA	_____
8CUA	_____
9CUA	_____

CHI PREVISTO	DISPOSITIVO DE SECCIONAMENTO
96	23774-3-30
RECURSO DE REDUÇÃO DE CHI:	
<input type="checkbox"/>	LINHA VIVA
<input type="checkbox"/>	MEGA JAMPER
<input type="checkbox"/>	EQUIPES ADICIONAIS
<input type="checkbox"/>	GARRA VIVA
<input type="checkbox"/>	GERADOR
<input type="checkbox"/>	OUTROS:

EMPREITEIRA		
S.E	MUZD	
ALIMENTADOR	06 - F4	
CHAVE/TRAFO	23774-3-30	
COORDENADA	352044-7630767	
COD.MUNICIPIO	EX-6638	
CONTA OI		
	DATA	MATRICULA
LIB. PROJ.	_ / _ / _	
OBRA RECEBIDA	_ / _ / _	

DISTR.	QTD/ TIPO	ORGÃO	DISTRIBUIÇÃO	AUTOMÁTICA	DE	CÓPIAS	TOTAL

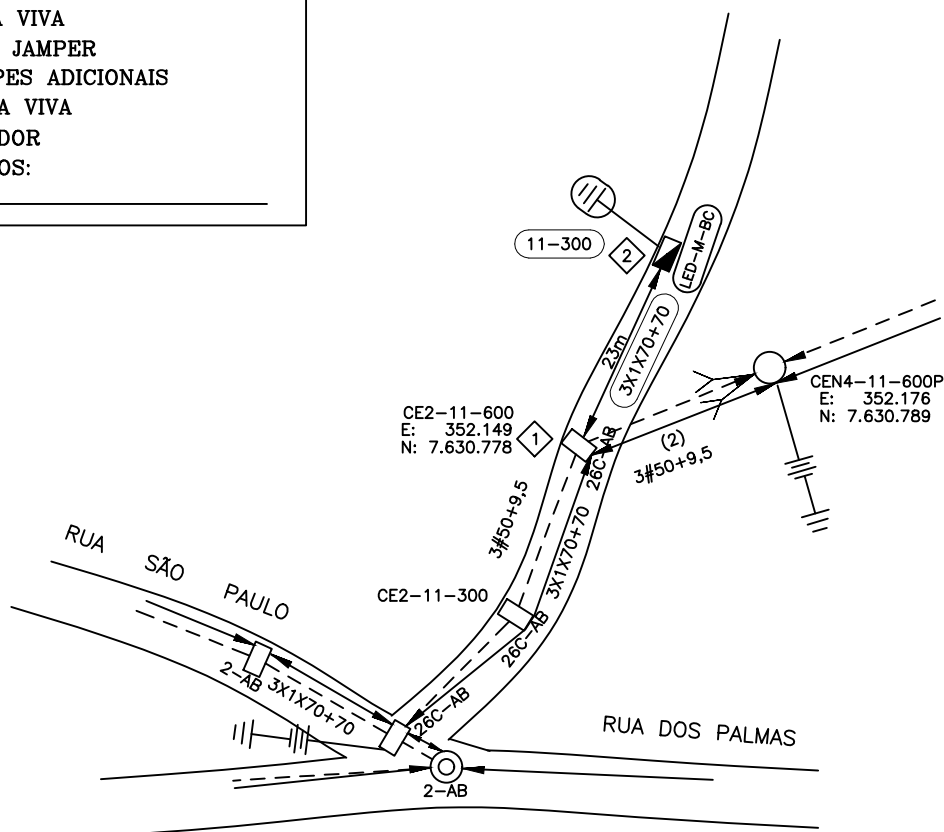

Medição do Aterramento

_____ Ohms _____ Hastes

Responsável: _____

Característica do Transformador

Nº Cemig D: _____

Fabricante: _____

Nº de série: _____

Entregue em: ___ / ___ / ___

Obs.: _____

CEMIG EM/MP	
OBRA PARTICULAR	
Projeto:	_____
Liberado por:	_____
Nº Pessoal: _____	Data: ___ / ___ / ___
Esta liberação não isenta responsabilidade da empreiteira quanto a observância das normas e padrões da CEMIG D e eventuais falhas no projeto não reconhecíveis na análise.	

Neste Projeto não há implicação ambiental, que justifique qualquer Licença.

RESPONSÁVEL TÉCNICO:	PROJETO:	SICOEL PROJETOS E ASSESSORIA CLIENTE: PREFEITURA MUNICIPAL DE CABO VERDE LOCAL DA OBRA: SÃO BARTOLOMEU-CABO VERDE-MG DESCRIÇÃO SERVIÇOS: EXTENSÃO DE BAIXA TENSÃO COM 1 POSTE EQUIPADO COM ILUMINAÇÃO PÚBLICA PARA ATENDER PREFEITURA.	NÚM. PROJETO:
SIDNEY DOS REIS S. COELHO ENGENHEIRO ELETRICISTA CREA 65.976/D-MG 27/06/2023	ELI CARLOS FERREIRA CPT.03471372610 DATA: 27/06/2023 DESENHO: ELI CARLOS LEVANTAMENTO: SIDNEY		ESCALA: 1/1000 MAPA: 46-07-22 FOLHA: 01/01 A4

CLASSIFICAÇÃO