




PLANTA CAMPO DE FUTEBOL
escala 1/200

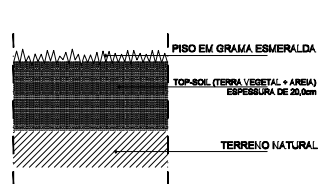

Corte Esquemático Piso
em Grama

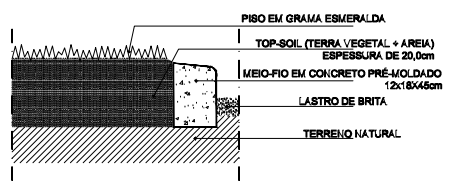

Corte Esquemático do Meio Fio

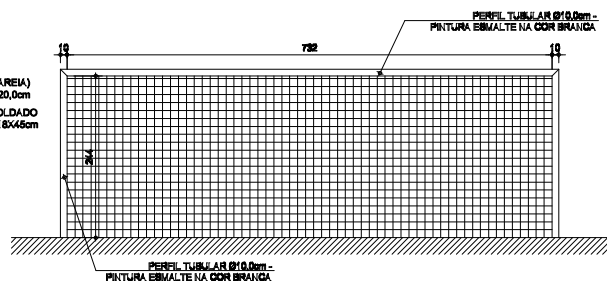

Elevação das Traves do Gol
escala 1/25



Responsável Técnico	CREA / CAU		
Márcia Aparecida Evangelista Madala Engenheira Civil	176.822/D		
Proprietário	CPF		
Edson José Ferreira Prefeito do município de Cabe Verde - MG	342.391.116-88		
Título	Data		Exc.
CAMPO DE FUTEBOL	Abril 2018		
Local	Folha		
Bairro Ribeirão São José	01/01		
Conteúdo			
Planta: Balsa/Corta/Elevação			
Carimbo/ Aprovação			

DADOS DO PROJETO BÁSICO

INDICADOS