


RUA QUINTINO BOCAIÚVA

ESCALA 1/400

Latitude 21°28'44.86" S
Longitude 46°23'24.22" O

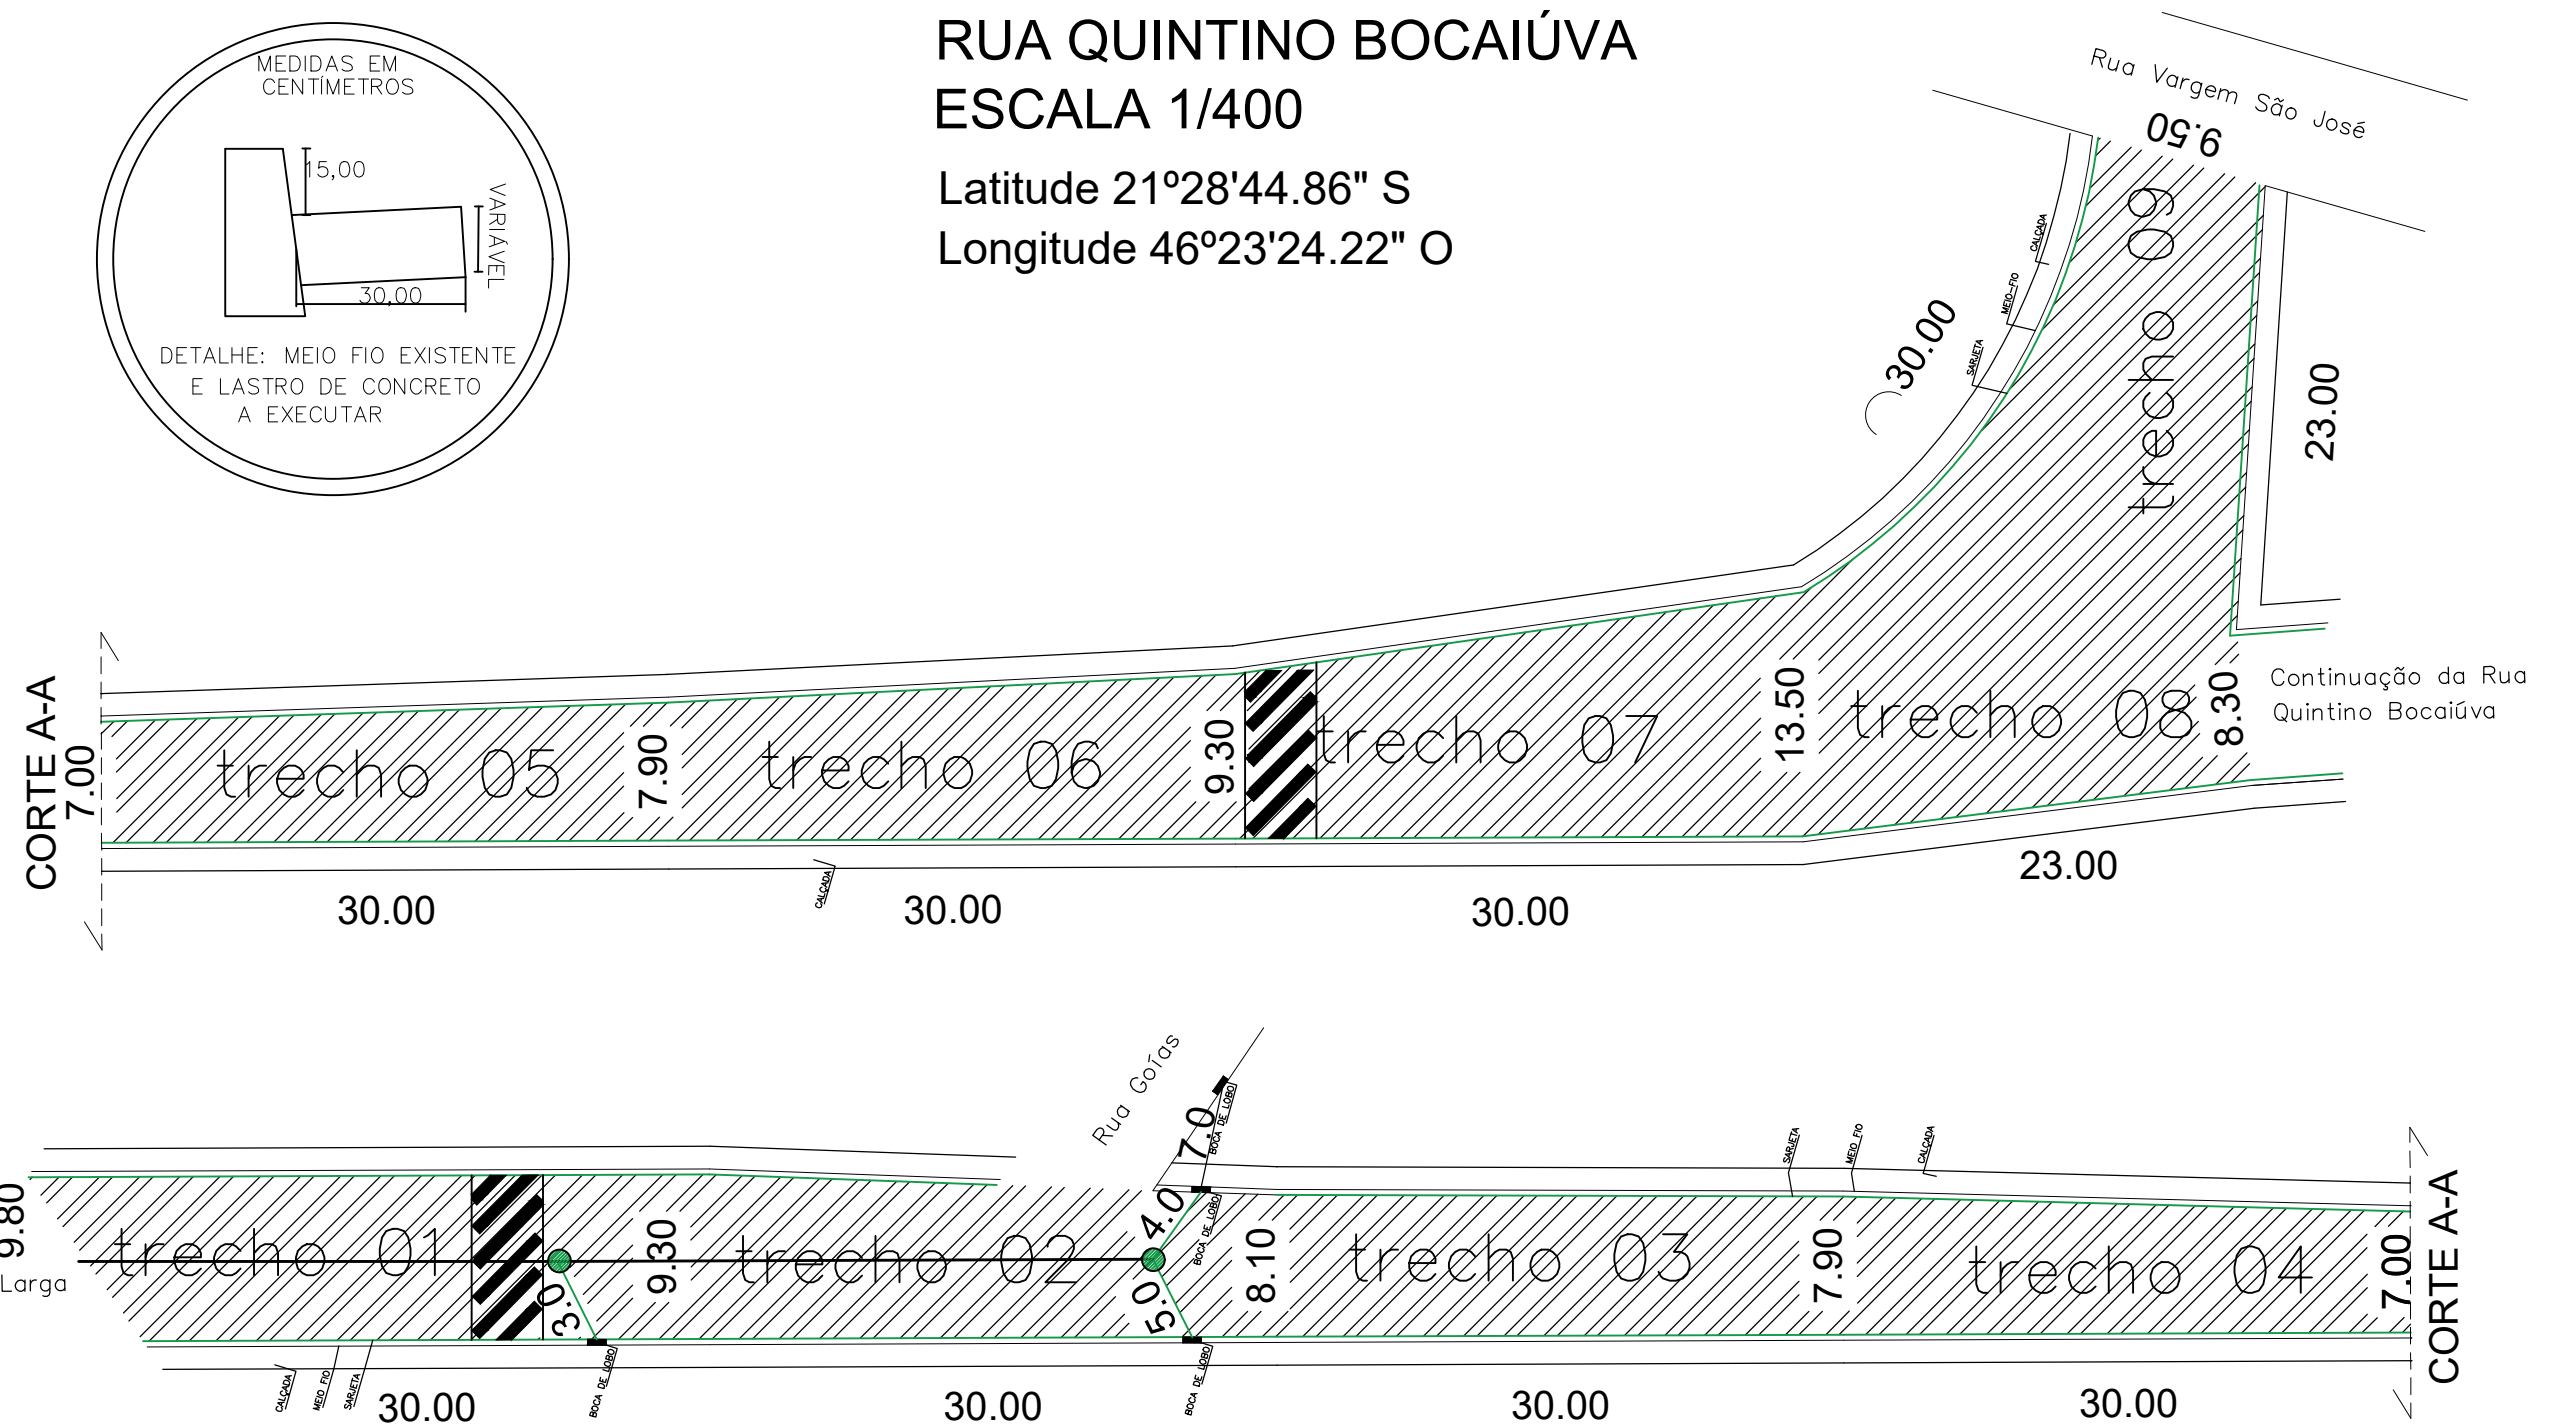

LEGENDA

	LINHA DE MEIO FIO EXISTENTE A SER MANTIDO
	LINHA DE LASTRO DE CONCRETO A SER EXECUTADO (30CM DE LARGURA).
	LINHA DE CALÇADA EXISTENTE
	REDE DE ÁGUA PLUVIAL A EXECUTAR
	REDE DE ÁGUA PLUVIAL EXISTENTE
	ÁREA A SER RECAPEADA
	POÇO DE VISITA d=0,60 m
	REDUTOR DE VELOCIDADE
	LOMBADA

RESPONSÁVEL TÉCNICO: ENGENHEIRA CIVIL: MÁRCIA A.E. MADEIRA	CAU OU CREA: 176.622/D
PROPRIETÁRIO: PREFEITURA MUNICIPAL DE CABO VERDE - MG	CNPJ: 17.909.599/0001-83
TÍTULO: RECAPEAMENTO ASFÁLTICO EM VIAS DIVERSAS	DATA: SETEMBRO 2020
	PRANCHA: 02/03