OBRA "2"

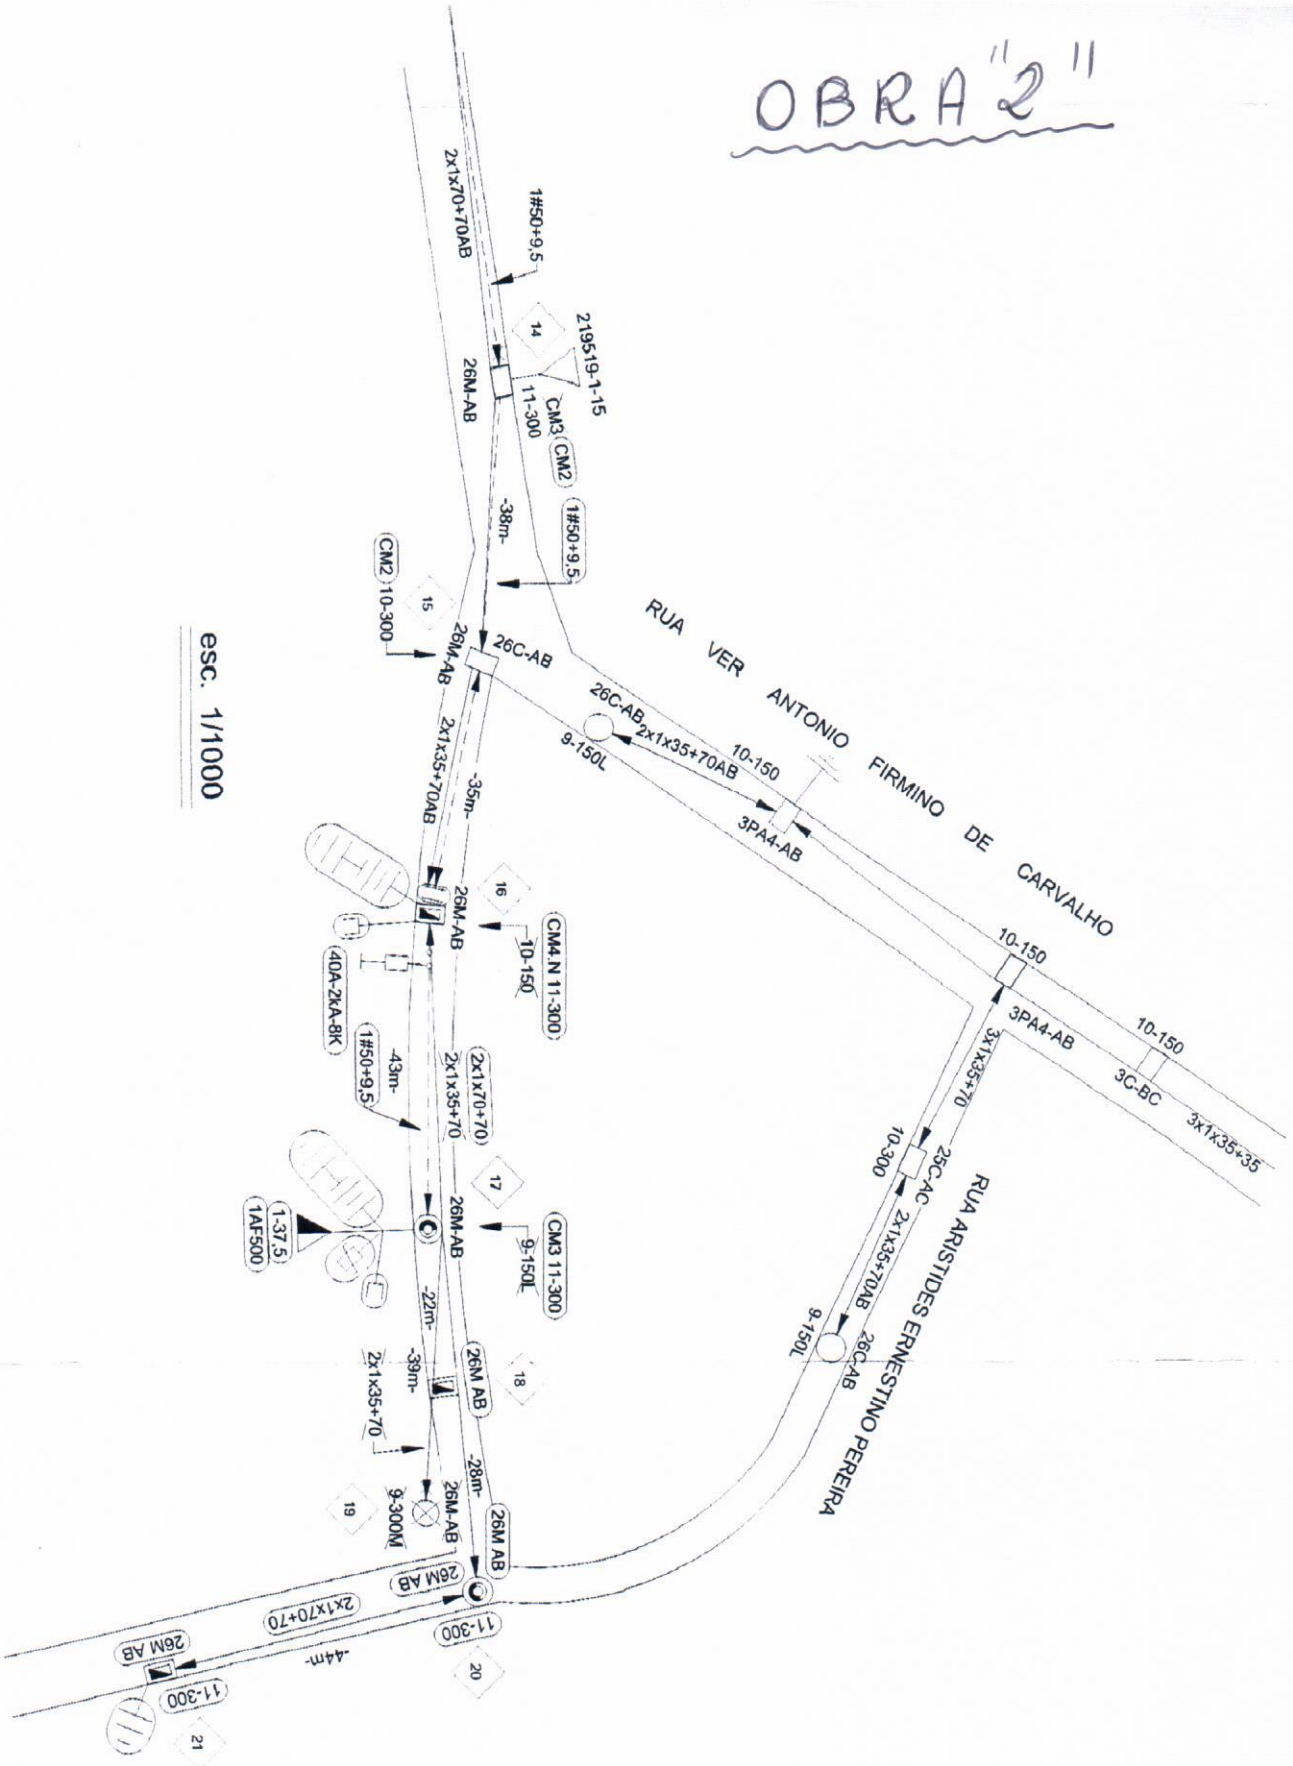
esc. 1/1000
RUA VER ANTONIO FIRMINO DE CARVALHO
RUA ARISTIDES ERNESTINO PEREIRA
2x1x70+70AB
1#50+9,5
26M-AB
11-300
CM3
CM2
2:19519-1-15
-38m-
CM2 10-300
26C-AB
2x1x35+70AB
-35m-
9-150L
10-150
3PA4-AB
3x1x35+70
3C-BC
3x1x35+35
CM4 N 11-300
4DA-2KA-8K
-43m-
2x1x70+70
2x1x35+70
1-37,5
1AF500
CM3 11-300
-22m-
-39m-
-28m-
9-300M
2x1x70+70
-44m-