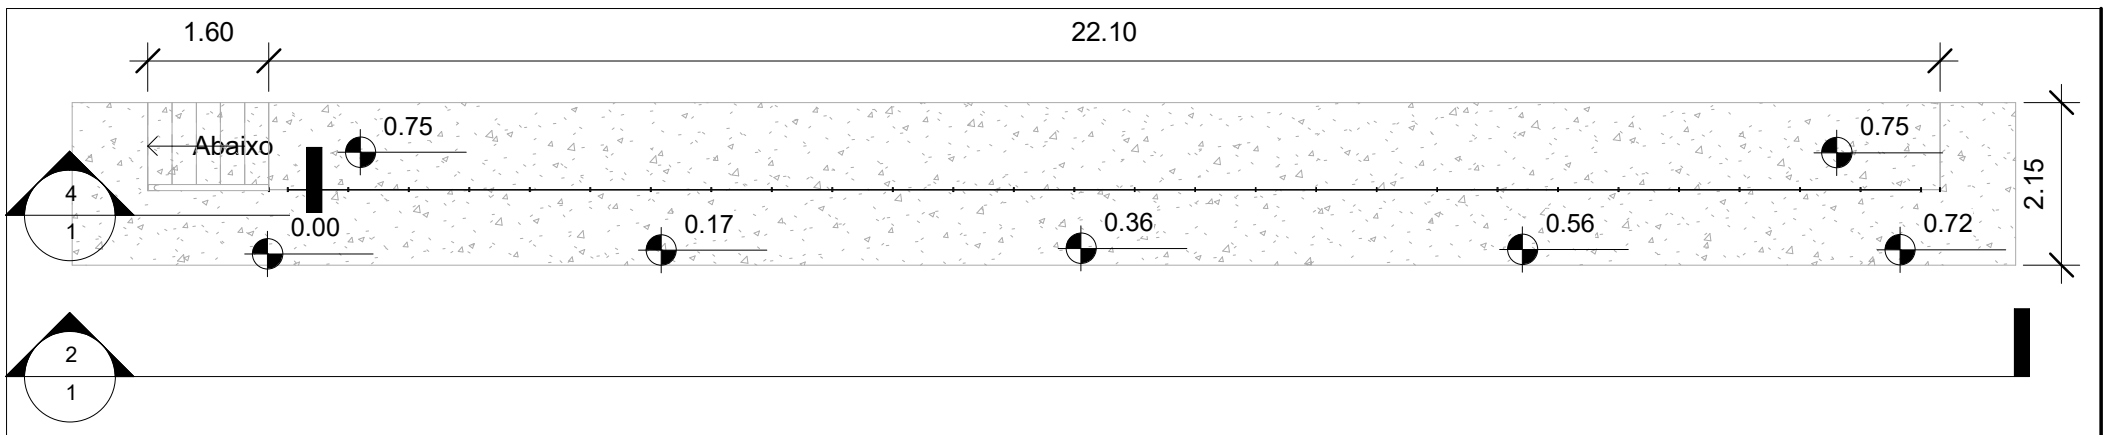


## 1 Nível 1

1 : 100

## 2 Corte 1

1 : 100

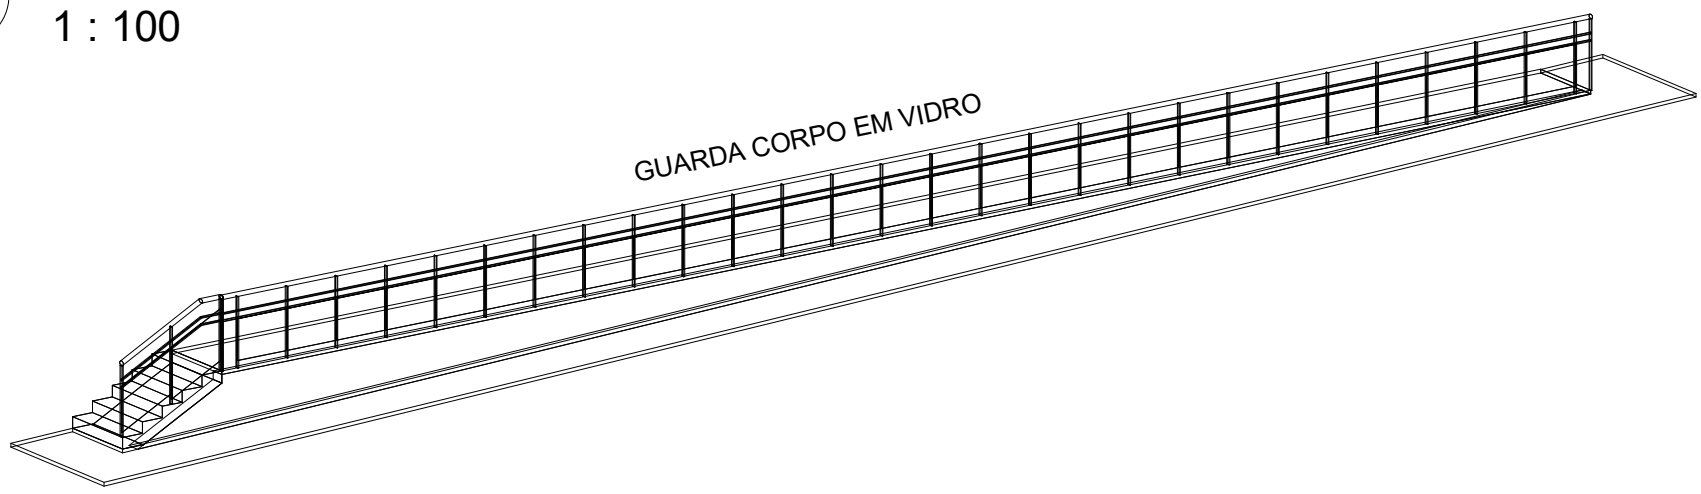


## 3 Vista 3D

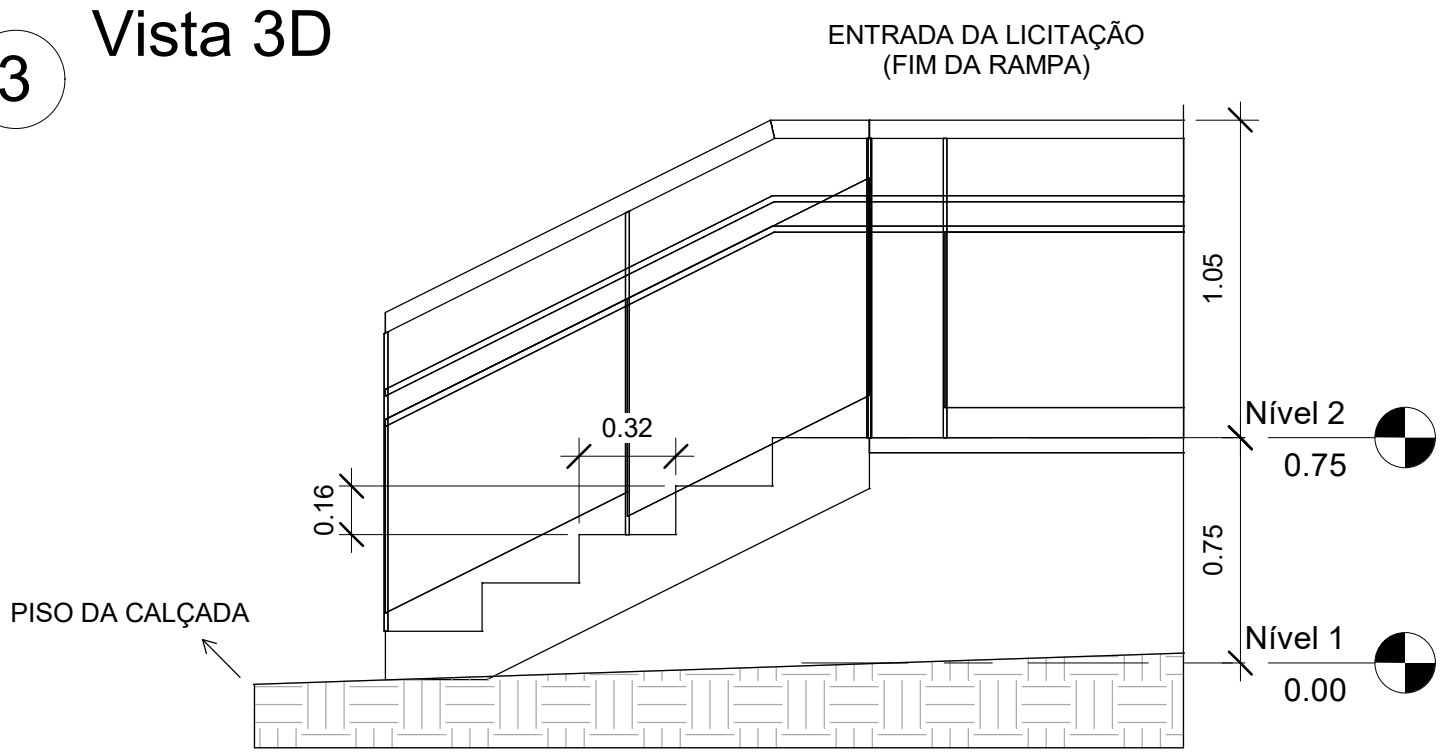


## 4 Corte 2

1 : 25

| | |
|---|---|
| | RAMPA DE ACESSO SAS SALAS DE RH, ENGENHARIA E LICITAÇÃO<br>CONTEÚDO: PLANTA BAIXA, CORTES E VISTA 3D. |
| **PROPRIETÁRIO:** PREFEITURA MUNICIPAL DE CABO VERDE<br>**PREFEITO:** CLÁUDIO ANTÔNIO PALMA<br>**CPF:** 440.417.306-78 | RAMPA DE ACESSO 25,4 m² |
| **RESPONSÁL TÉCNICO:** JEAN CARLOS CORRÊA<br>**CREA MG** - 250.584/D | GUARDA CORPO 25.04 m² |

25/07/2022