"Seu dia termina bem quando a segurança está inserida no seu projeto."

RUA RIO DE JANEIRO
CABO VERDE-MG

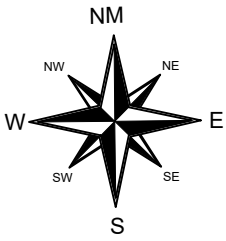

Ordem Interna
7CUA _____
8CUA _____
9CUA _____

EMPREITEIRA		
S.E	BHS	
ALIMENTADOR	16 - F4	
CHAVE/TRAFO	4335-1-15	
COORDENADA	356012-7624377	
COD.MUNICIPIO	EX-6638	
CONTA OI		
	DATA	MATRICULA
LIB. PROJ.	__/__/__	
OBRA RECEBIDA	__/__/__	

CHI PREVISTO	DISPOSITIVO DE SECCIONAMENTO
141	4335-1-15

RECURSO DE REDUÇÃO DE CHI:

- ☐ LINHA VIVA
- ☐ MEGA JAMPER
- ☐ EQUIPES ADICIONAIS
- ☐ GARRA VIVA
- ☐ GERADOR
- ☐ OUTROS: _____

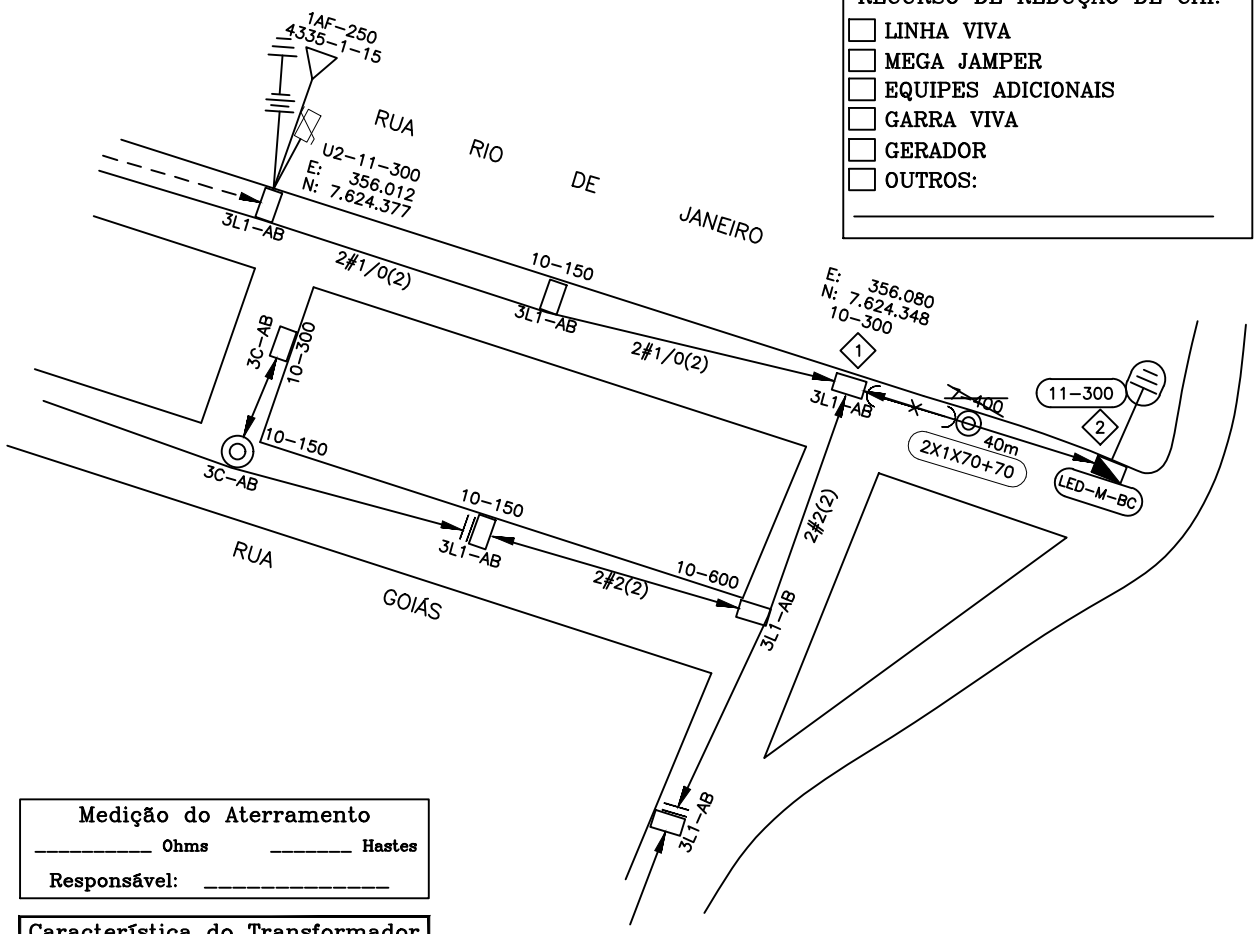

Medição do Aterramento	
_____ Ohms	_____ Hastes
Responsável: _____	

Característica do Transformador
Nº Cemig D: _____
Fabricante: _____
Nº de série: _____
Entregue em: ___ / ___ /___
Obs.:

CEMIG EM/MP

OBRA PARTICULAR

Projeto:	
Liberado por:	
Nº Pessoal: _____	Data: ___ /___ / ___

Esta liberação não isenta responsabilidade da empreiteira quanto a observância das normas e padrões da CEMIG D e eventuais falhas no projeto não reconhecíveis na análise.

Neste Projeto não há implicação ambiental, que justifique qualquer Licença.

DISTR.	QTDE/TIPO	ÓRGÃO	DISTRIBUIÇÃO AUTOMÁTICA DE CÓPIAS	TOTAL

CLASSIFICAÇÃO

RESPONSÁVEL TÉCNICO:
SIDNEY DOS REIS SILVA COELHO:46779760668
Assinado de forma digital por SIDNEY DOS REIS SILVA COELHO:46779760668
Dados: 2023.10.18 05:41:08 -03'00'
SIDNEY DOS REIS S. COELHO
ENGENHEIRO ELETRICISTA
CREA 65.976/D-MG
27/06/2023

PROJETO:
ELI CARLOS FERREIRA
CFT:03471372610
DATA: 27/06/2023

DESENHO:
ELI CARLOS

LEVANTAMENTO:
SIDNEY

SICOEL PROJETOS E ASSESSORIA

CLIENTE: PREFEITURA MUNICIPAL DE CABO VERDE
LOCAL DA OBRA: CABO VERDE-MG
DESCRIÇÃO SERVIÇOS:
EXTENSÃO DE BAIXA TENSÃO COM 1 POSTE EQUIPADO COM ILUMINAÇÃO PÚBLICA PARA ATENDER PREFEITURA.

NÚM. PROJETO:

ESCALA: 1/1000

MAPA: 46-07-22

FOLHA: 01/01 A4