


LEGENDA	
---	Alambrado em mourões de concreto, mureta e tela de arame galvanizado
○	Portão de correr (1 unidade) Portão de abrir (2 unidades) Ambos com 5 m de comprimento x 2 m de altura

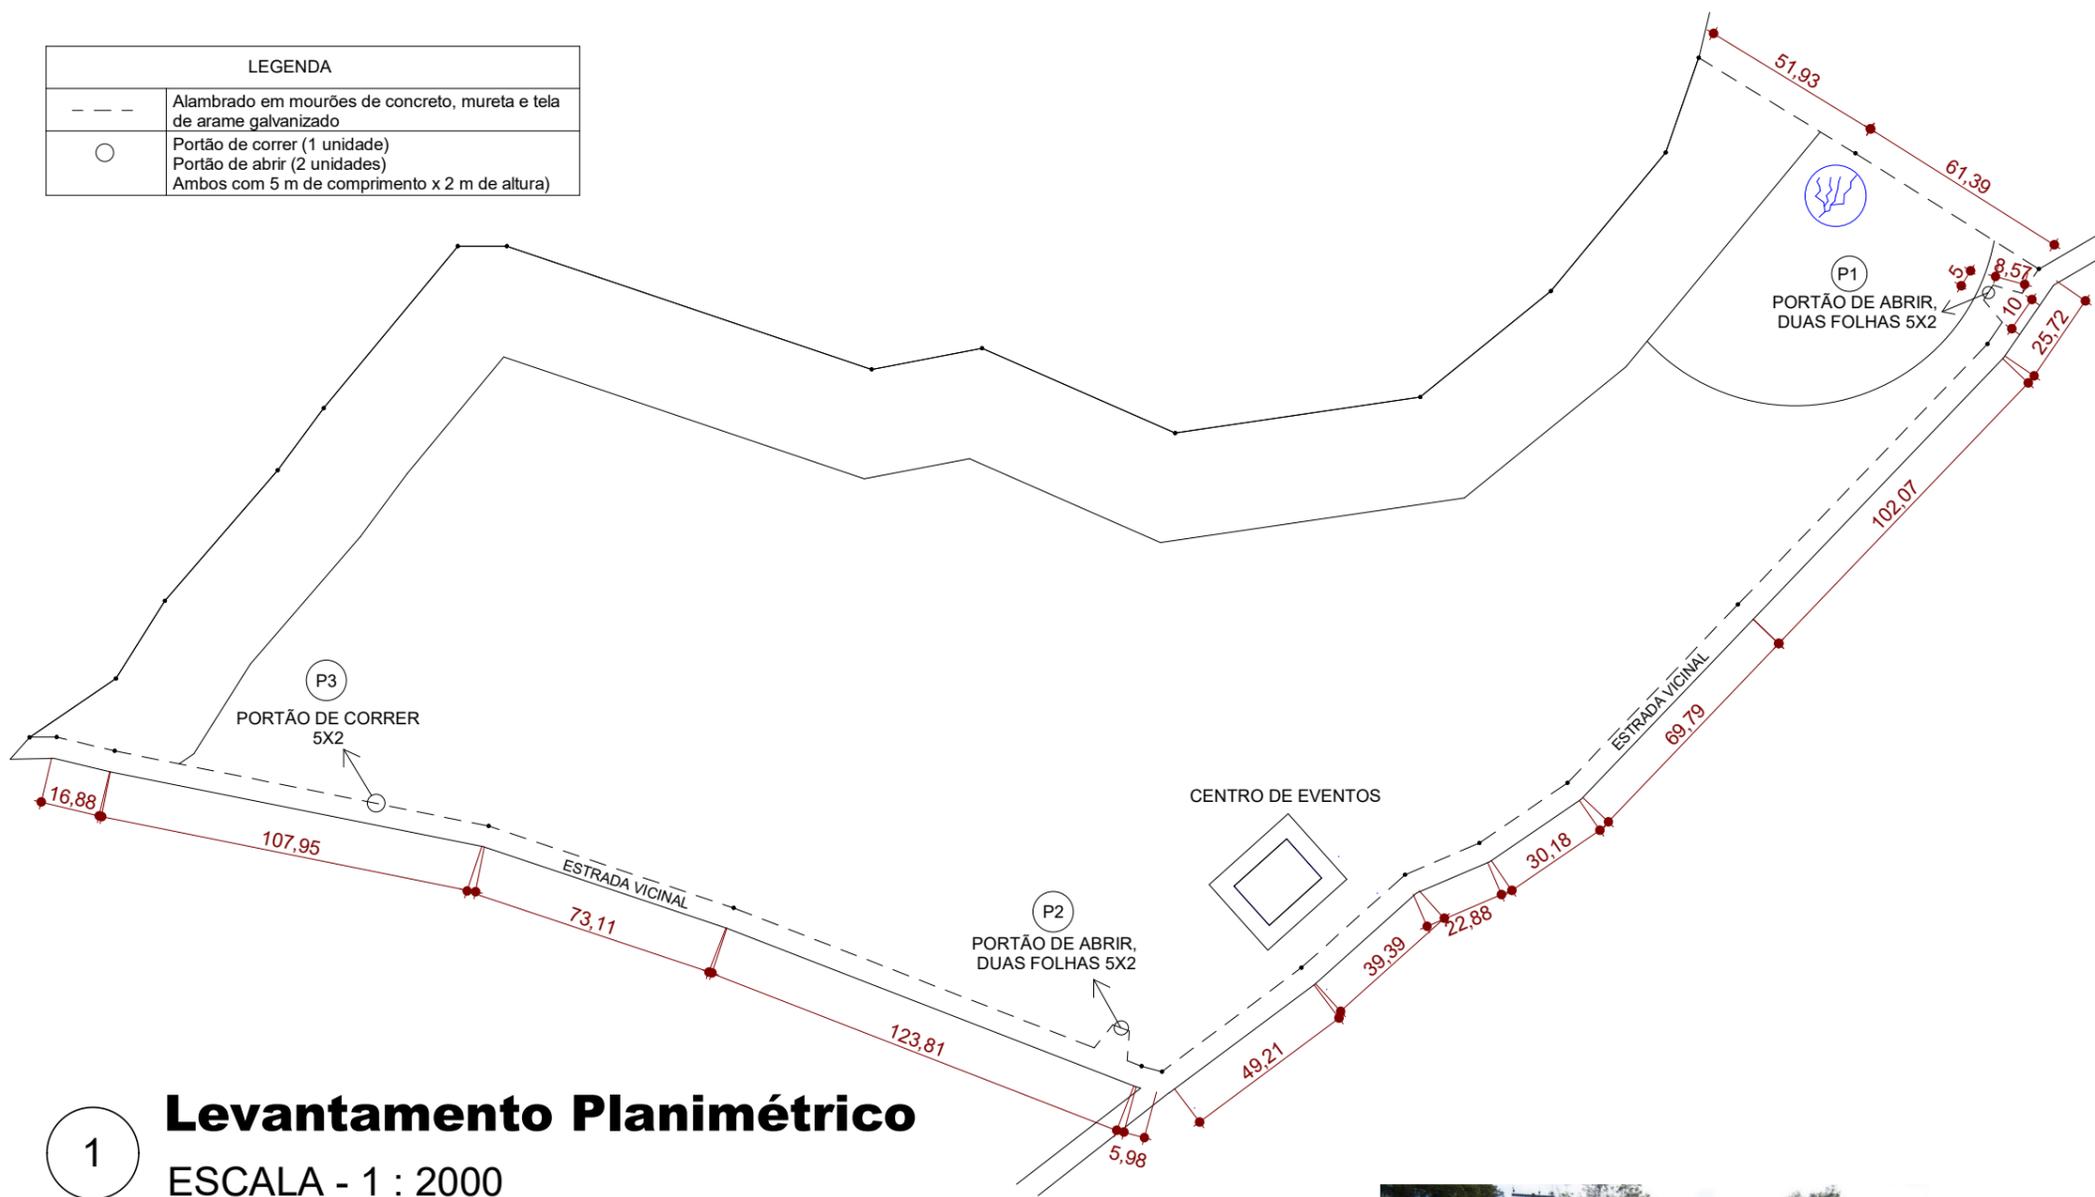


## 1 Levantamento Planimétrico

ESCALA - 1 : 2000



## 2 Planta de localização

ESCALA - 1 : 5000

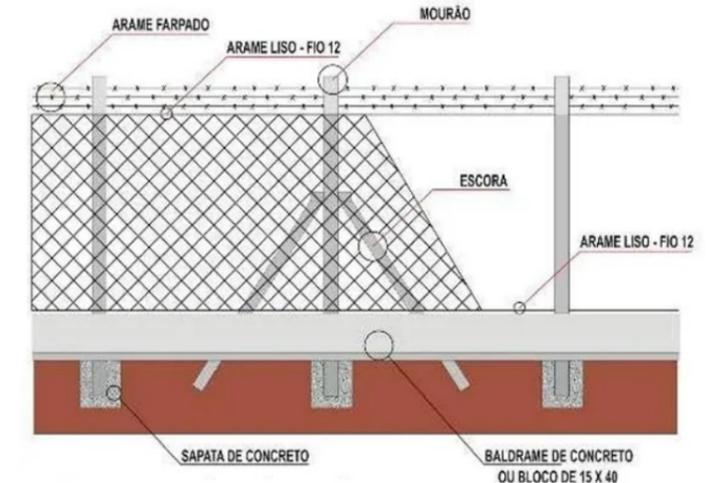

DETALHAMENTO DE EXECUÇÃO - SEM ESCALA



EXEMPLO DE PORTÃO DE ABRIR- SEM ESCALA



EXEMPLO DE ALAMBRADO - SEM ESCALA



EXEMPLO DE PORTÃO DE CORRER- SEM ESCALA

		PROJETO DE EXECUÇÃO - ALAMBRADO EM MOURÕES DE CONCRETO	
		ENDEREÇO: ESTRADA VICINAL, BAIRRO RIBEIRÃO SÃO JOSÉ, CABO VERDE - MG	
Proprietário: Prefeitura Municipal de Cabo Verde	CNPJ: 17.909.599/0001-83	Comprimento: 797 m	<b>11</b>
Responsável técnico: Jean Carlos Corrêa	CREA-MG: 250584/D		
		Escala: indicada	