


QUADRO DE ÁREAS

ÁREA DO SUBLEITO: 1.708,80 m ²
ÁREA DE PINTURA DE LIGAÇÃO: 1.708,80 m ²
ÁREA A SER PAVIMENTADA: 1.708,80 m ²
SARJETA: 478,00 m
DRENO: 80,00 m
BUEIROS: 20,00 m

LEGENDA

- LINHA DE MEIO FIO A SER REALIZADO
- LINHA DE SARJETA A SER REALIZADA (30CM DE LARGURA).
- ÁREA DE SARJETA
- ÁREA A SER PAVIMENTADA

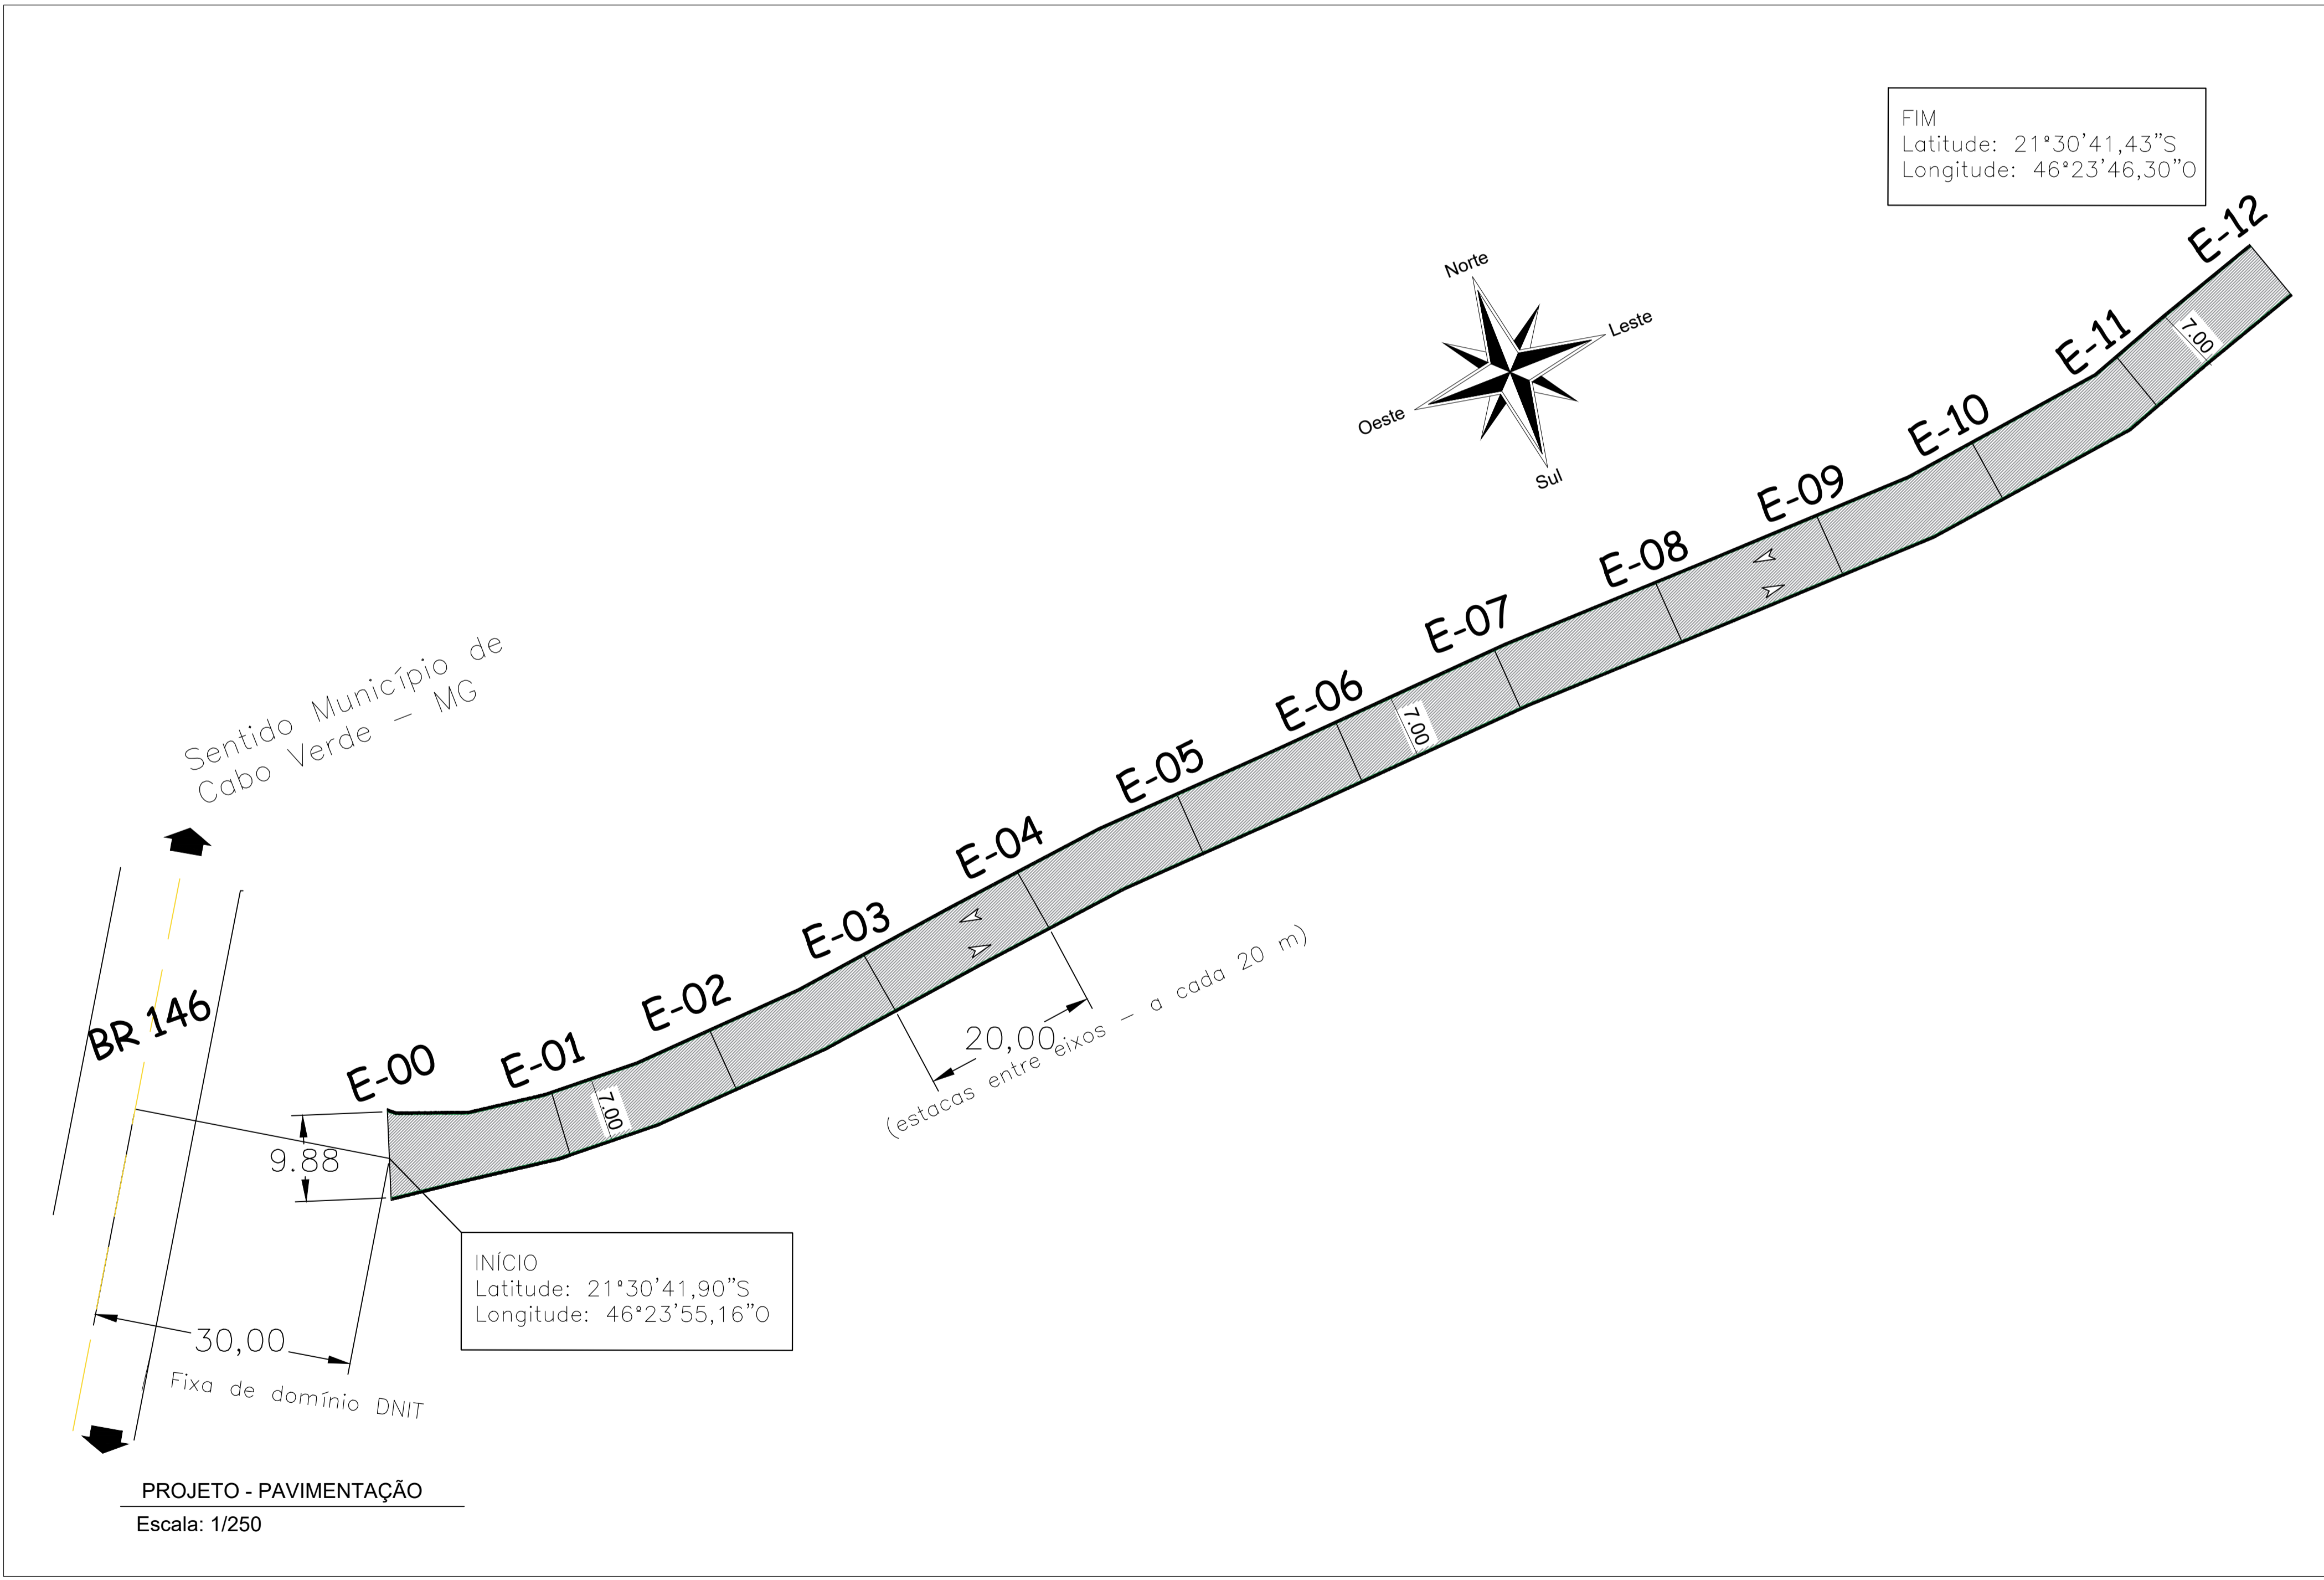

PROJETO DE PAVIMENTAÇÃO ASFÁLTICA

PROJETO DE PAVIMENTAÇÃO

LOCAL: Estrada Vicinal - Bairro Lagoa Preta, Cabo Verde - MG

DIMENSÕES	UNIDADE	CARIMBOS/APROVAÇÕES
Comprimento da via	240,00 m	
Largura Média da via	7,00 m	

ART: MG Convênio:

RESP. TÉCNICO



ENG. CIVIL MÁRCIA A.E. MADEIRA
CREA-MG 176.622/D

PROPRIETÁRIO

PREFEITURA MUNICIPAL DE CABO VERDE
CNPJ 17.909.599/0001-83

FL. 01/03

JUNHO 2021

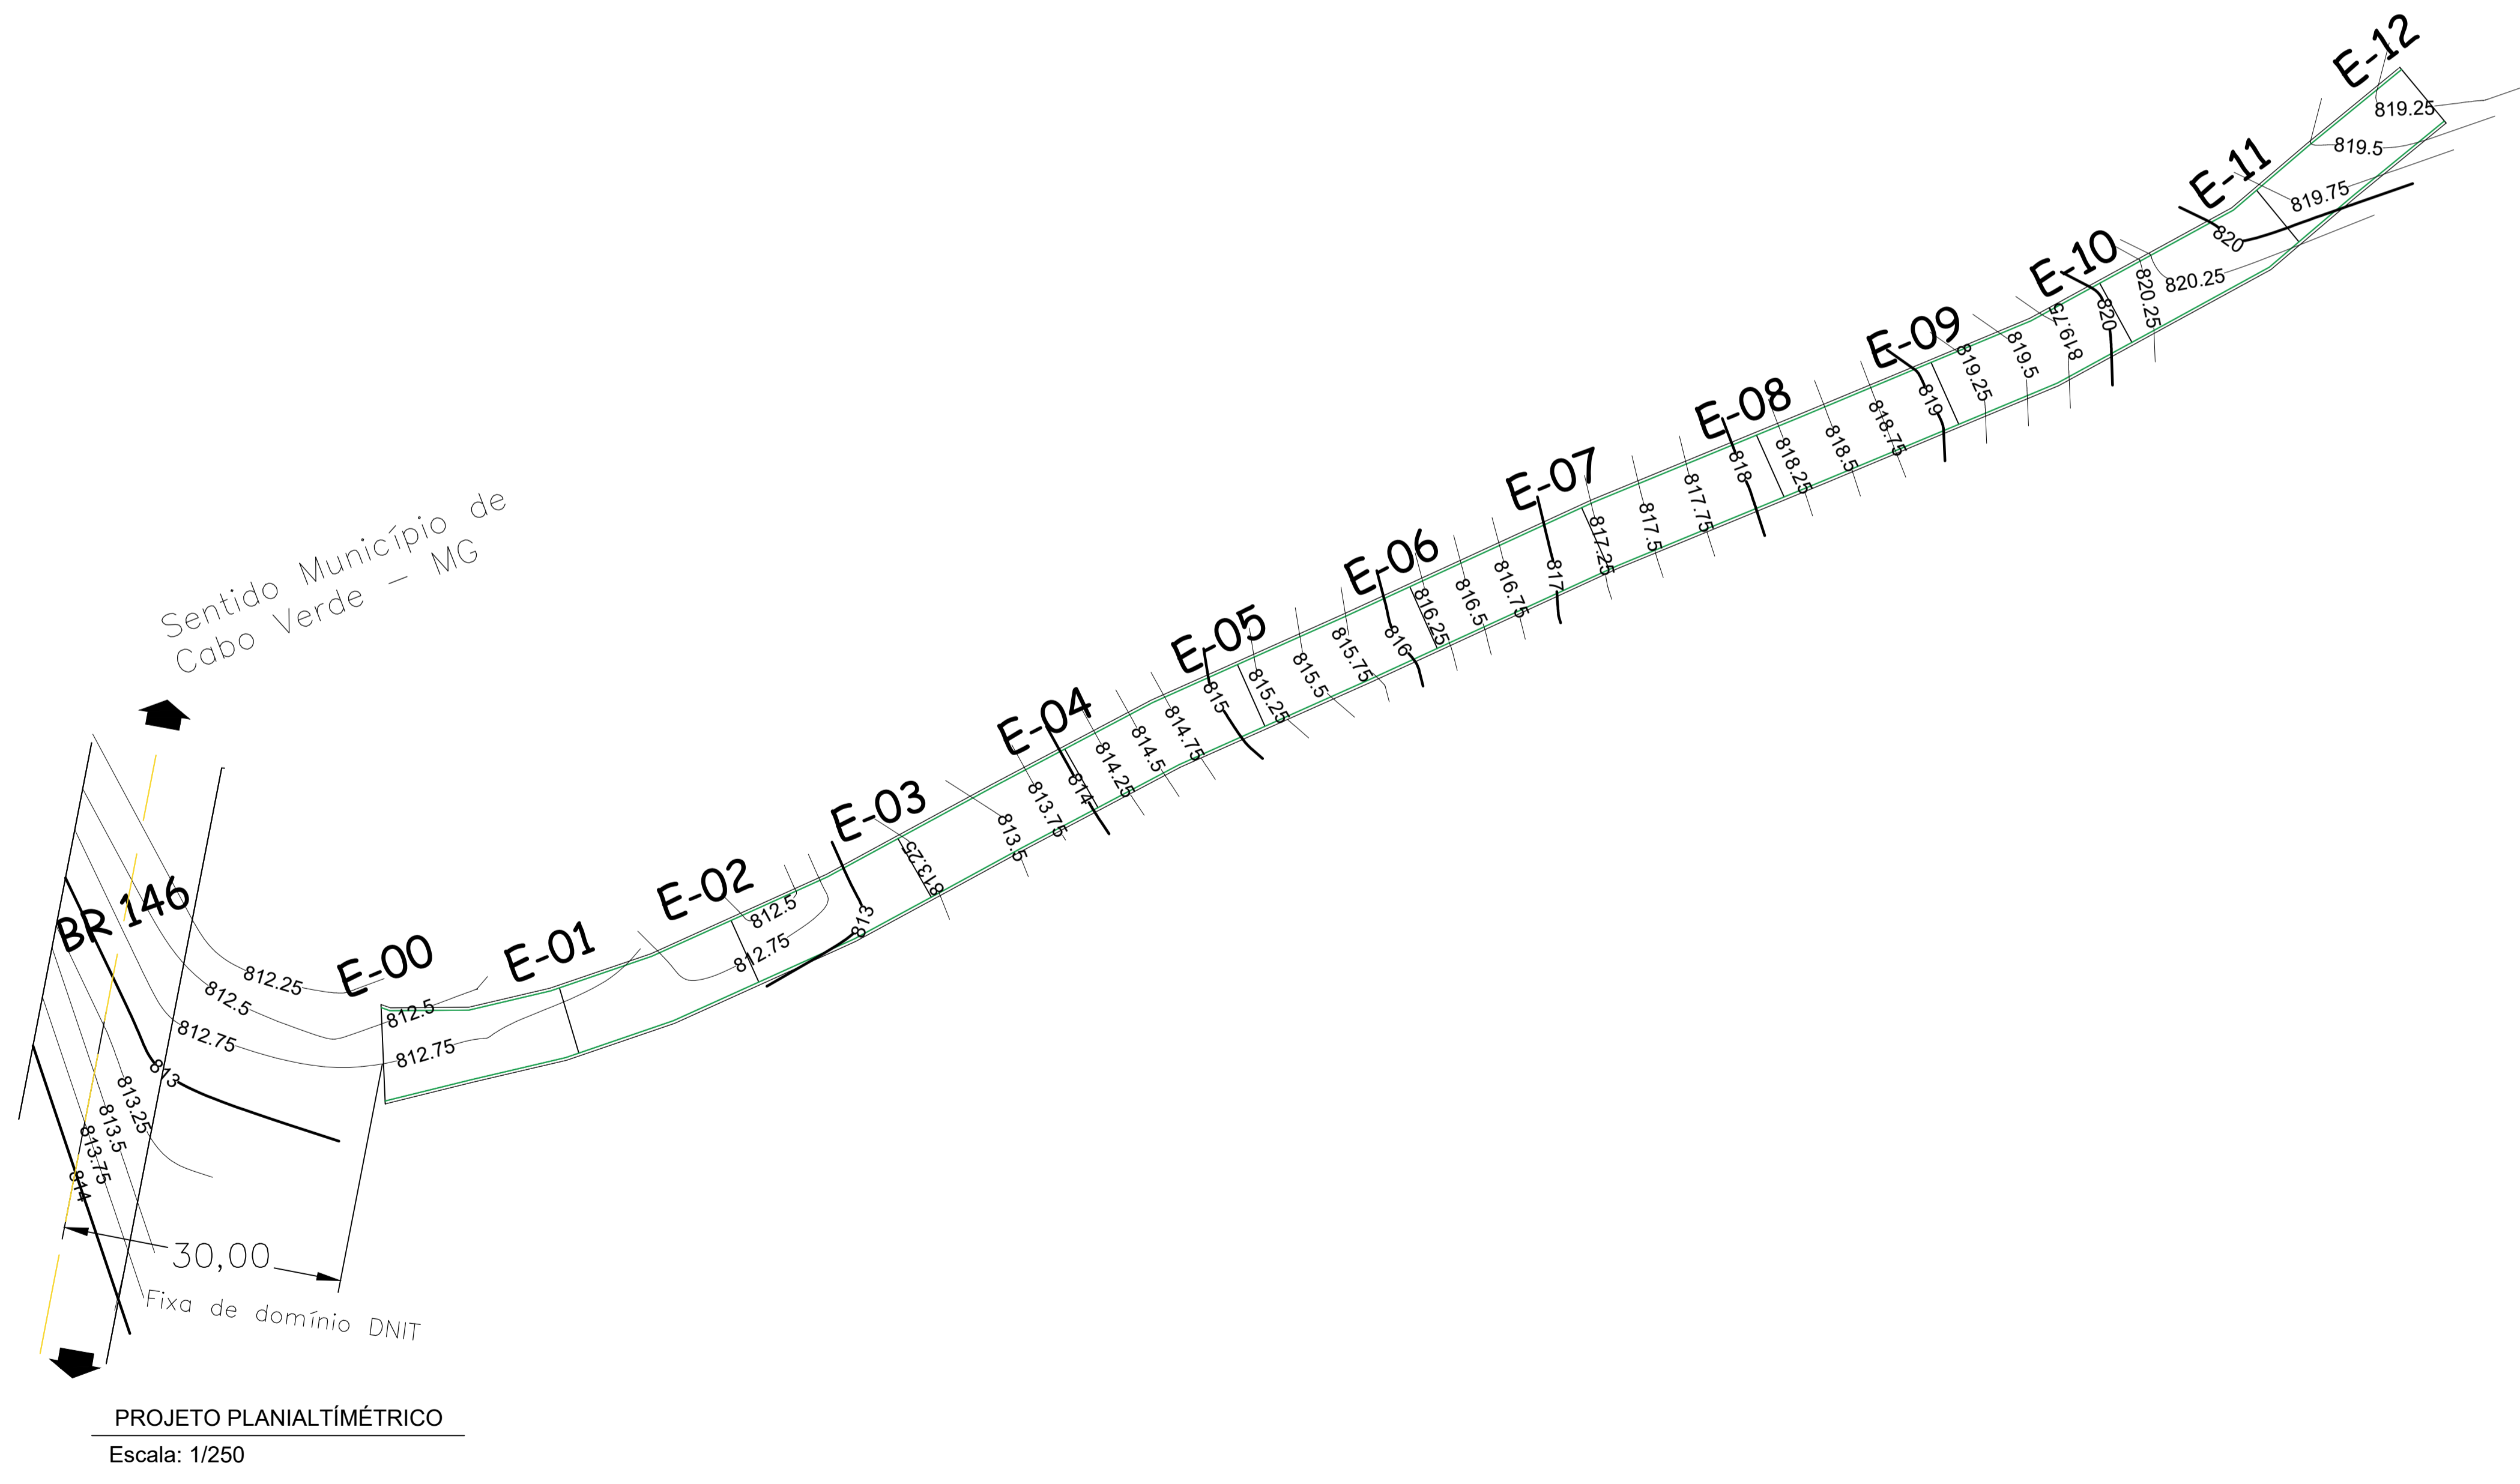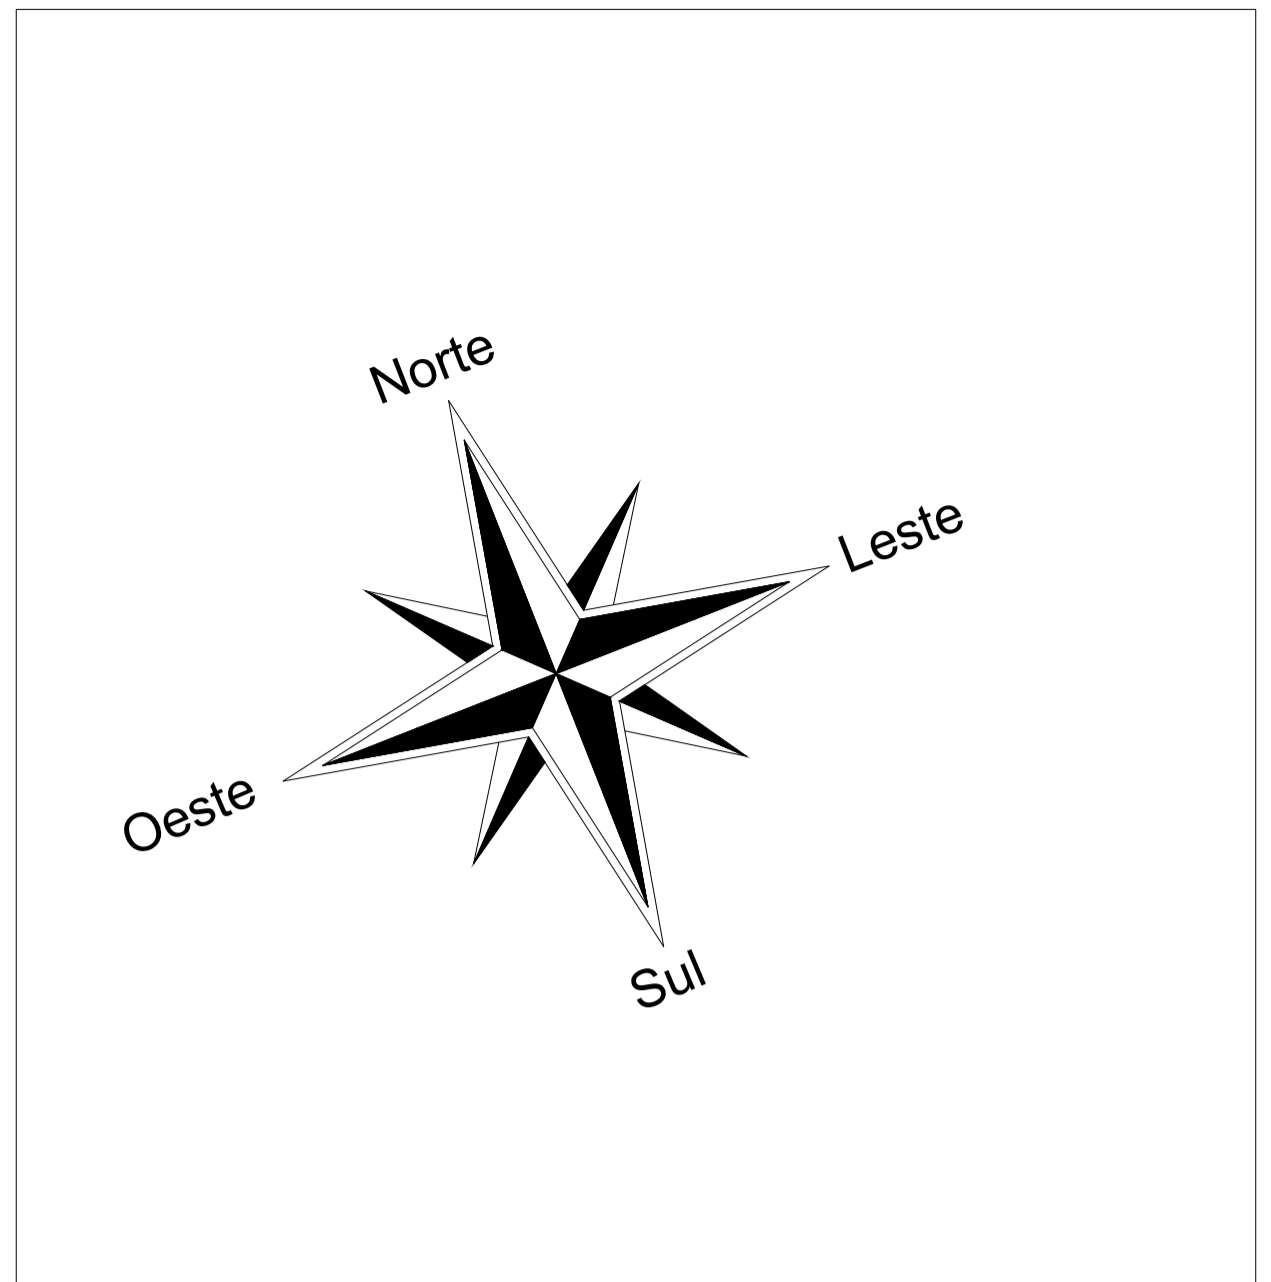

PROJETO DE PAVIMENTAÇÃO ASFÁLTICA

LEVANTAMENTO TOPOGRÁFICO

LOCAL: Estrada Vicinal - Bairro Lagoa Preta, Cabo Verde - MG

DIMENSÕES	UNIDADE	CARIMBOS/APROVAÇÕES
Comprimento da via	240,00 m	
Largura Média da via	7,00 m	
ART: MG Convênio:		
RESP. TÉCNICO		
<p>_____ ENG. CIVIL MÁRCIA A.E. MADEIRA CREA-MG 176.622/D</p>		
PROPRIETÁRIO		
<p>_____ PREFEITURA MUNICIPAL DE CABO VERDE CNPJ 17.909.599/0001-63</p>		

FL. 03/03

JUNHO 2021