


QUADRO DE ÁREAS	
ÁREA DO SUBLEITO:	1.708,80 m ²
ÁREA DE PINTURA DE LIGAÇÃO:	1.708,80 m ²
ÁREA A SER PAVIMENTADA:	1.708,80 m ²
SARJETA:	478,00 m
DRENO:	80,00 m
BUEIROS:	20,00 m

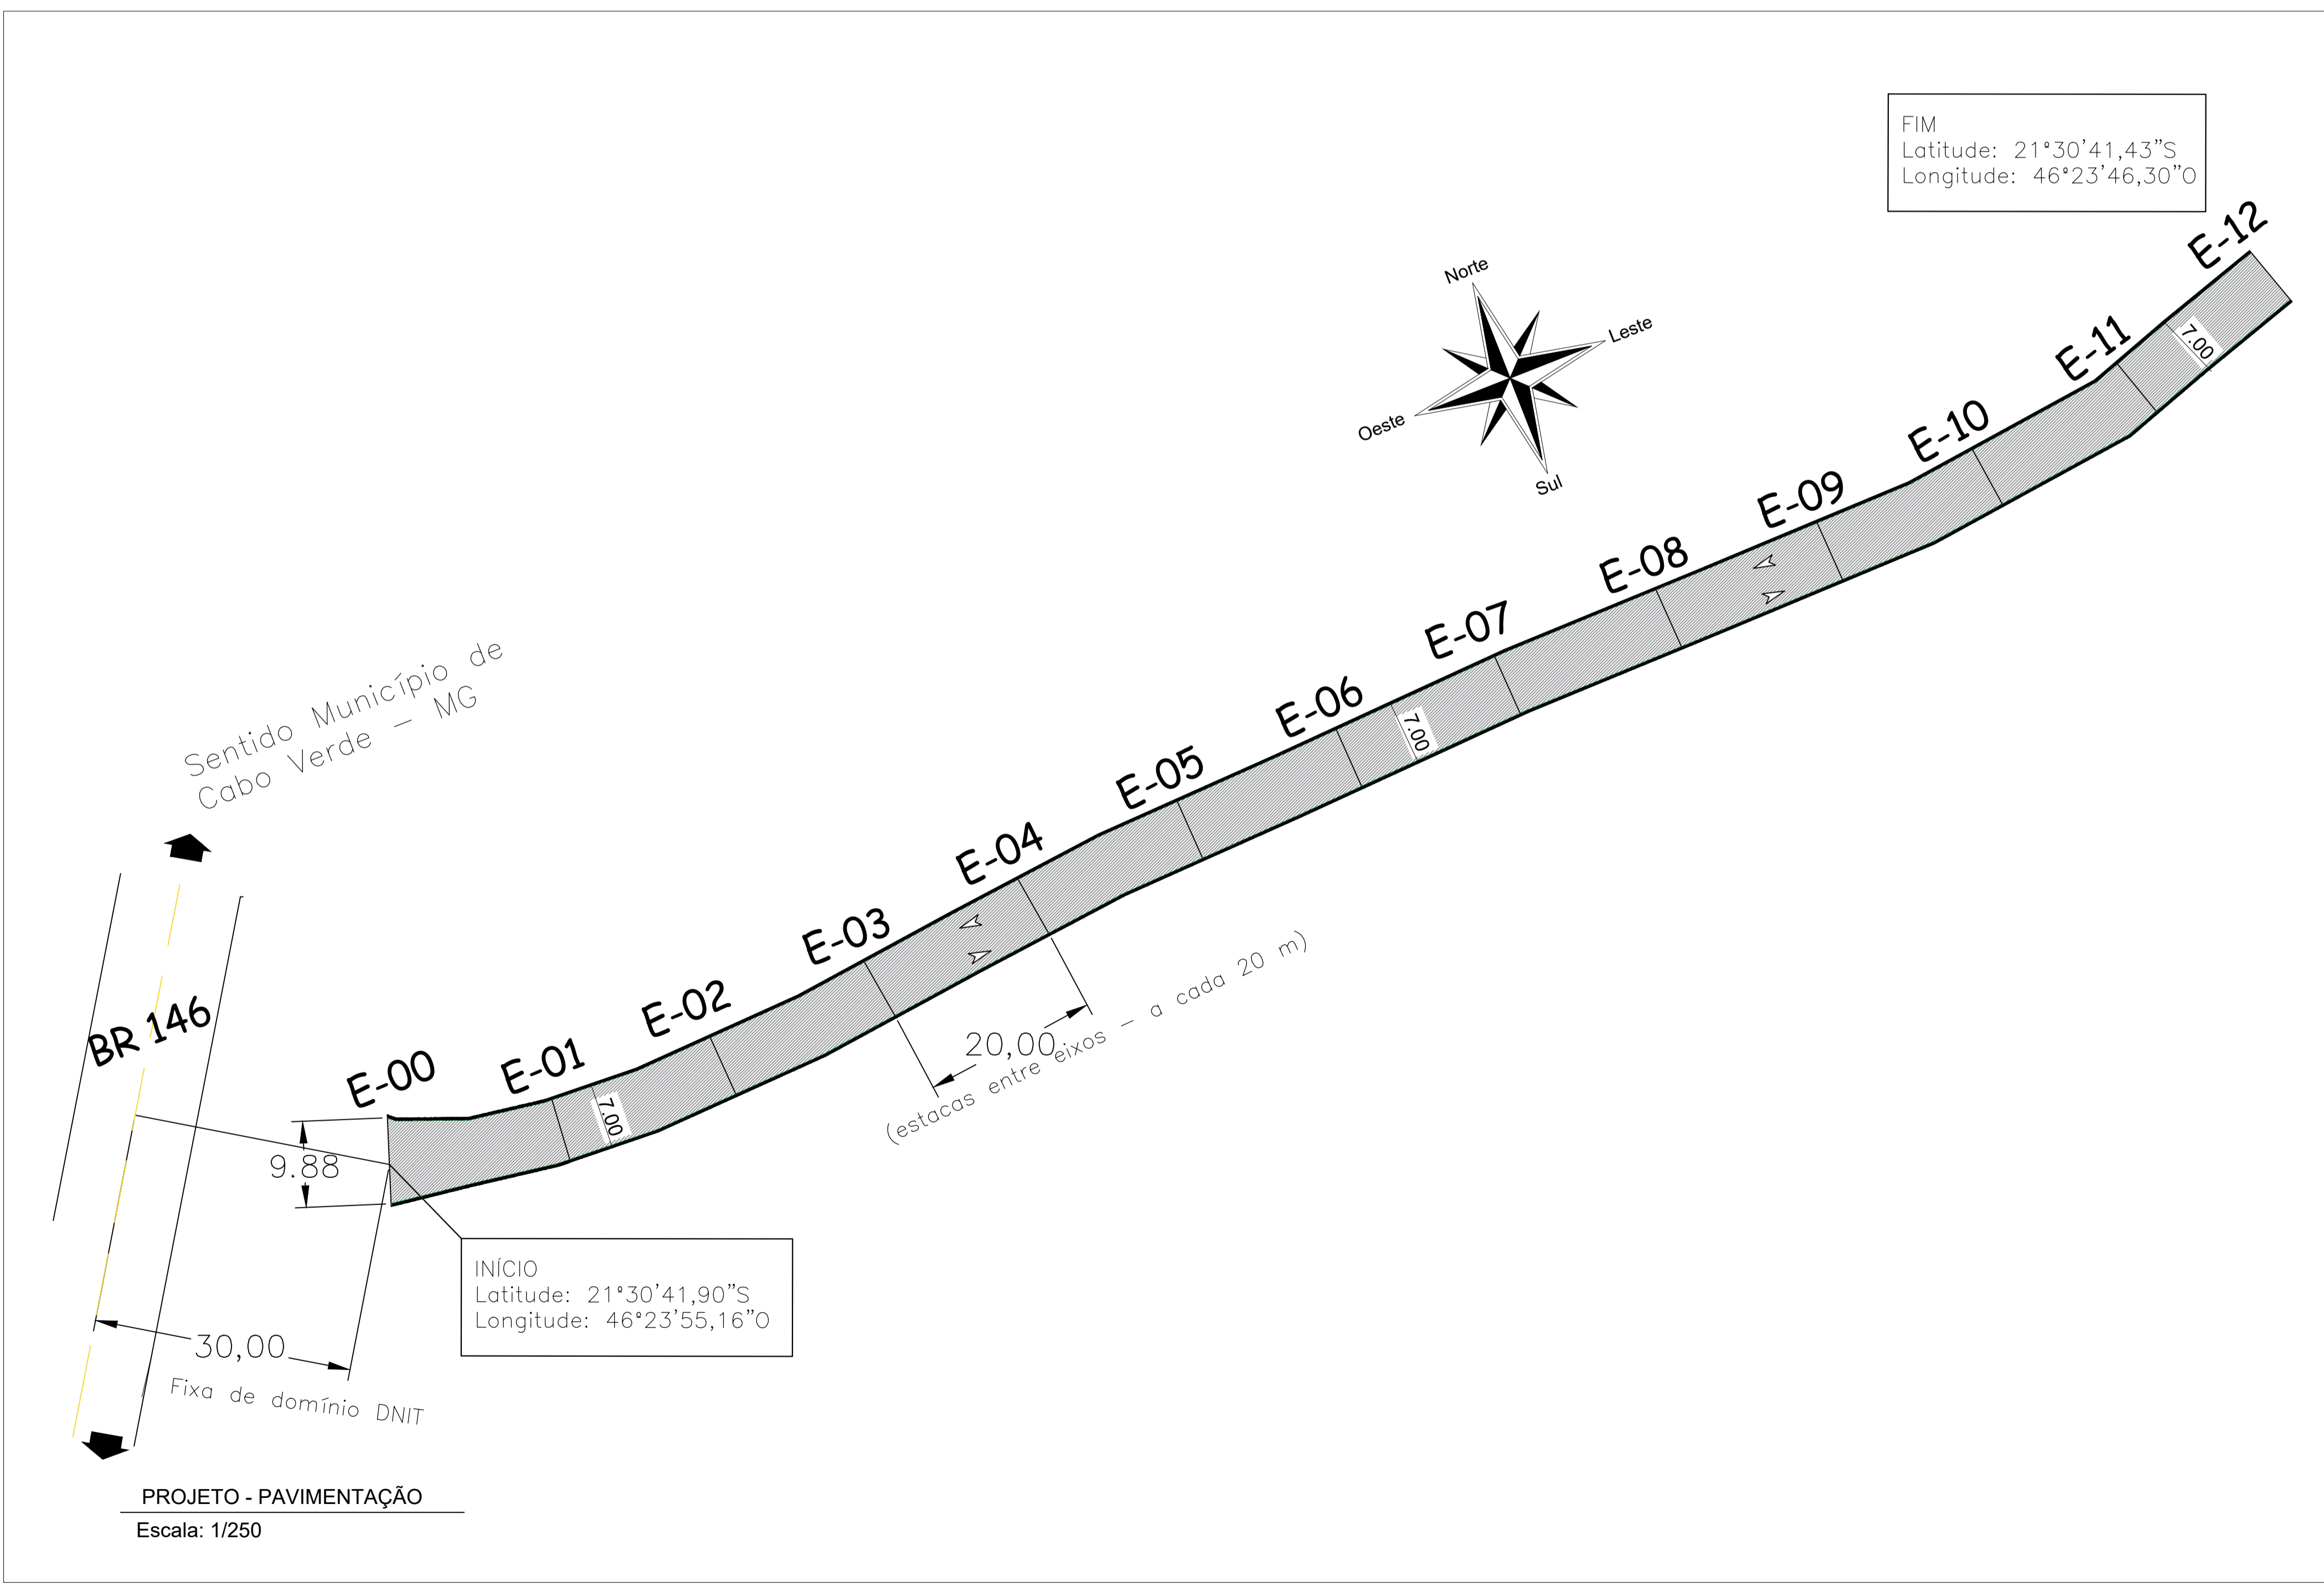


LEGENDA



- LINHA DE MEIO FIO A SER REALIZADO
- LINHA DE SARJETA A SER REALIZADA (30CM DE LARGURA).
- ÁREA DE SARJETA
- ÁREA A SER PAVIMENTADA

PROJETO DE PAVIMENTAÇÃO ASFÁLTICA		
PROJETO DE PAVIMENTAÇÃO		
LOCAL: Estrada Vicinal - Bairro Lagoa Preta, Cabo Verde - MG		
DIMENSÕES	UNIDADE	CARIMBOS/APROVAÇÕES
Comprimento da via	240,00 m	
Largura Média da via	7,00 m	
ART: MG	Convênio:	
RESP. TÉCNICO		
<p style="text-align: center;">_____ ENG. CIVIL MÁRCIA A.E. MADEIRA CREA-MG 176.622/D</p>		
PROPRIETÁRIO		
<p style="text-align: center;">_____ PREFEITURA MUNICIPAL DE CABO VERDE CNPJ 17.909.599/0001-83</p>		
FL. 01/03		JUNHO 2021



DETALHES BUEIROS DE CONCRETO – DIÂMETRO 60 CM

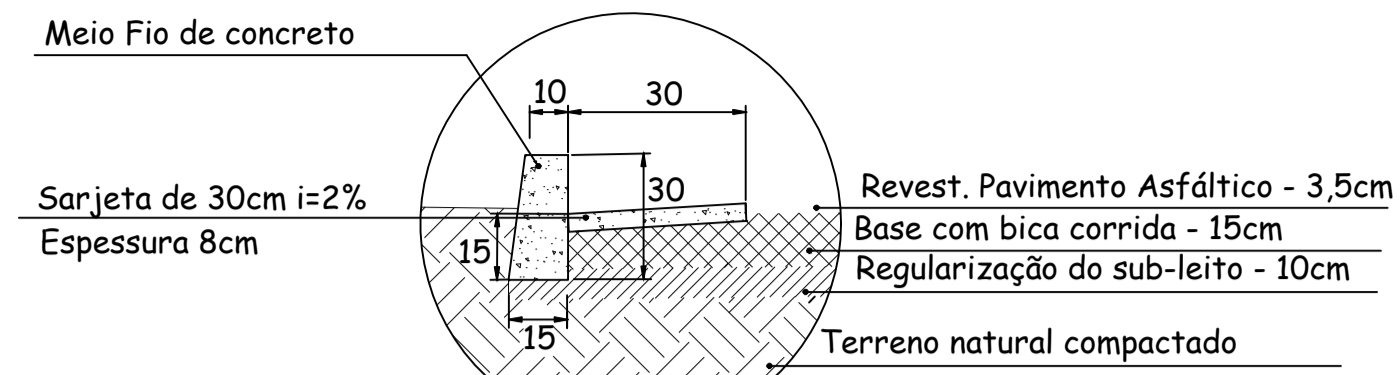

DETALHE DA SARJETA
 Sem escala
 Cotas em cm

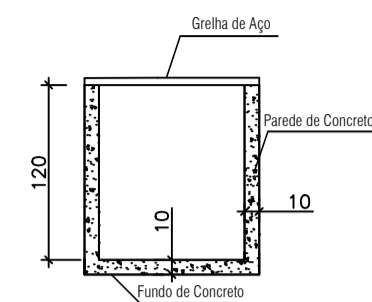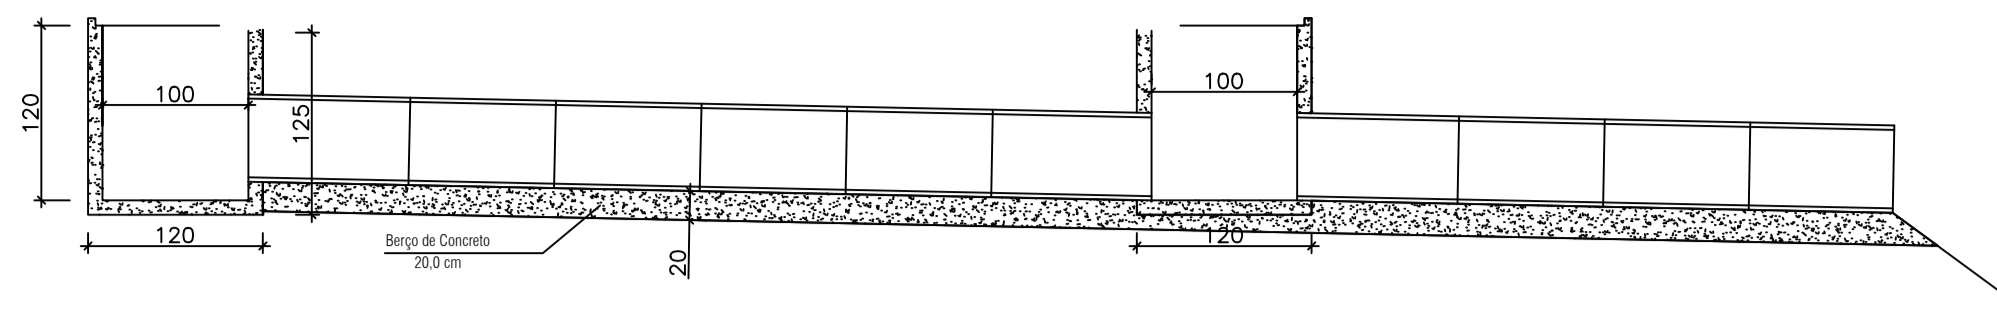

DETALHES - CAIXAS DE DRENAGEM

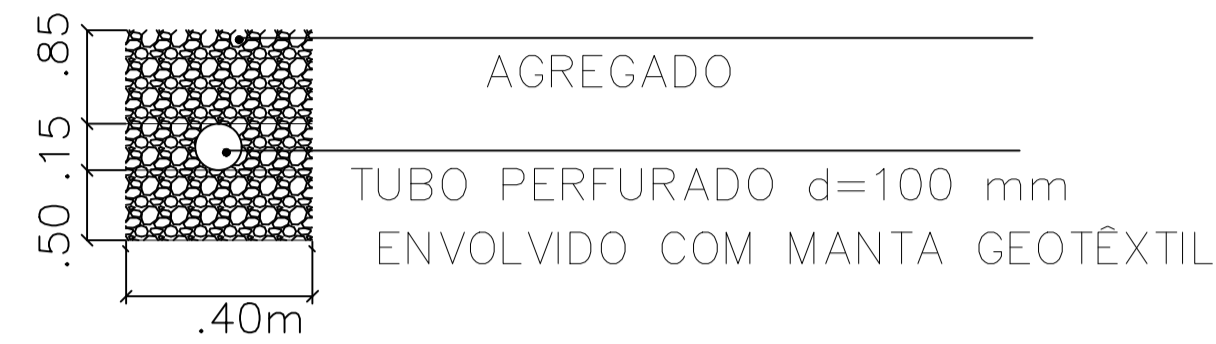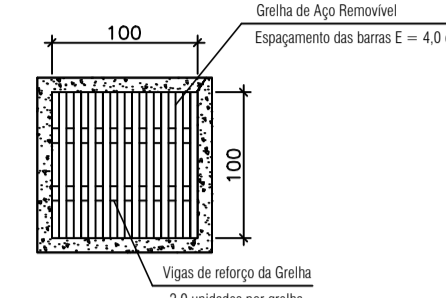

DETALHE: DRENO A EXECUTAR
 Sem escala
 Cotas em m


QUADRO DE DIMENSÕES

ÁREA DO SUBLEITO: 1.708,80 m²
 ÁREA DE PINTURA DE LIGAÇÃO: 1.708,80 m²
 ÁREA A SER PAVIMENTADA: 1.708,80 m²
 SARJETA: 478,00 m
 DRENO: 80,00 m
 BUEIROS: 20,00 m

LEGENDA

- LINHA DE MEIO FIO A SER REALIZADO
- LINHA DE SARJETA A SER REALIZADA (30CM DE LARGURA).
- REDE DE ÁGUA PLUVIAL A EXECUTAR

ÁREA DE SARJETA

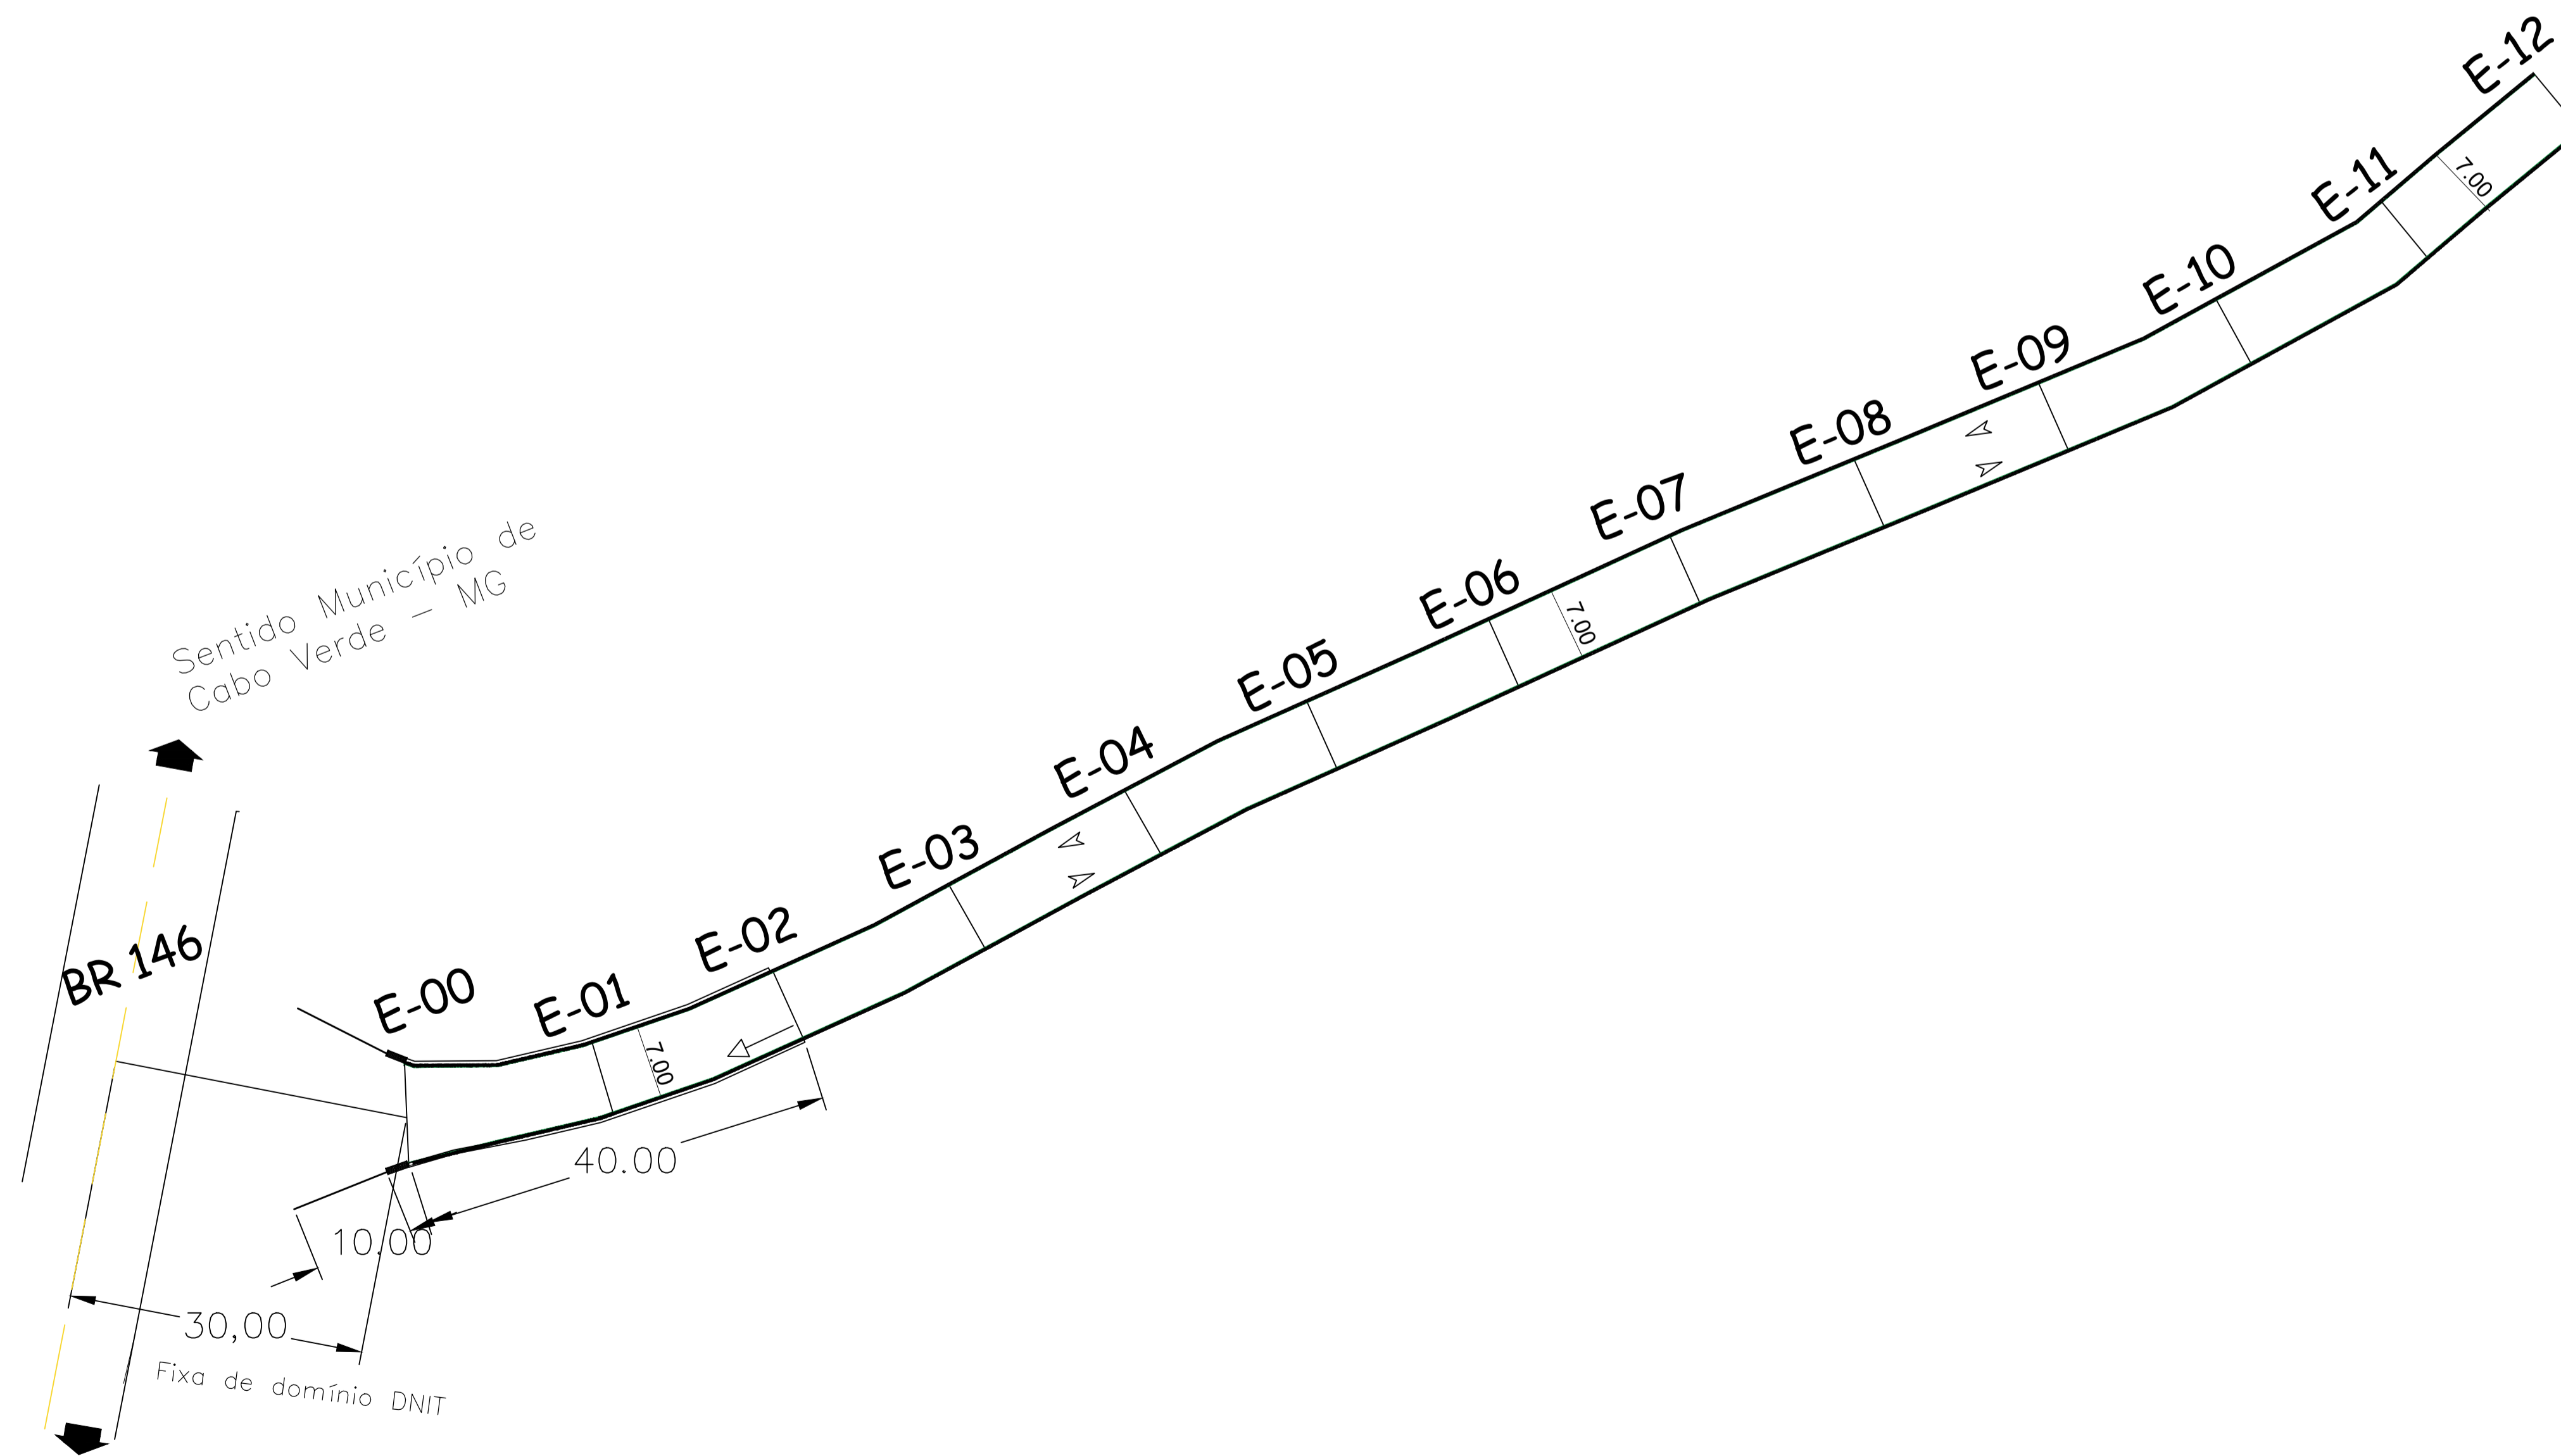



PROJETO - DRENAGEM
 Escala: 1/250

PROJETO DE PAVIMENTAÇÃO ASFÁLTICA

PROJETO DE DRENAGEM

LOCAL: Estrada Vicinal - Bairro Lagoa Preta, Cabo Verde - MG

DIMENSÕES	UNIDADE	CARIMBOS/APROVAÇÕES
Comprimento da via	240,00 m	
Largura Média da via	7,00 m	
ART: MG Convênio:		
RESP. TÉCNICO		
ENG. CIVIL MÂRCIA A.E. MADEIRA CREA-MG 176.622/D		
PROPRIETÁRIO PREFEITURA MUNICIPAL DE CABO VERDE CNPJ 17.909.599/0001-83		

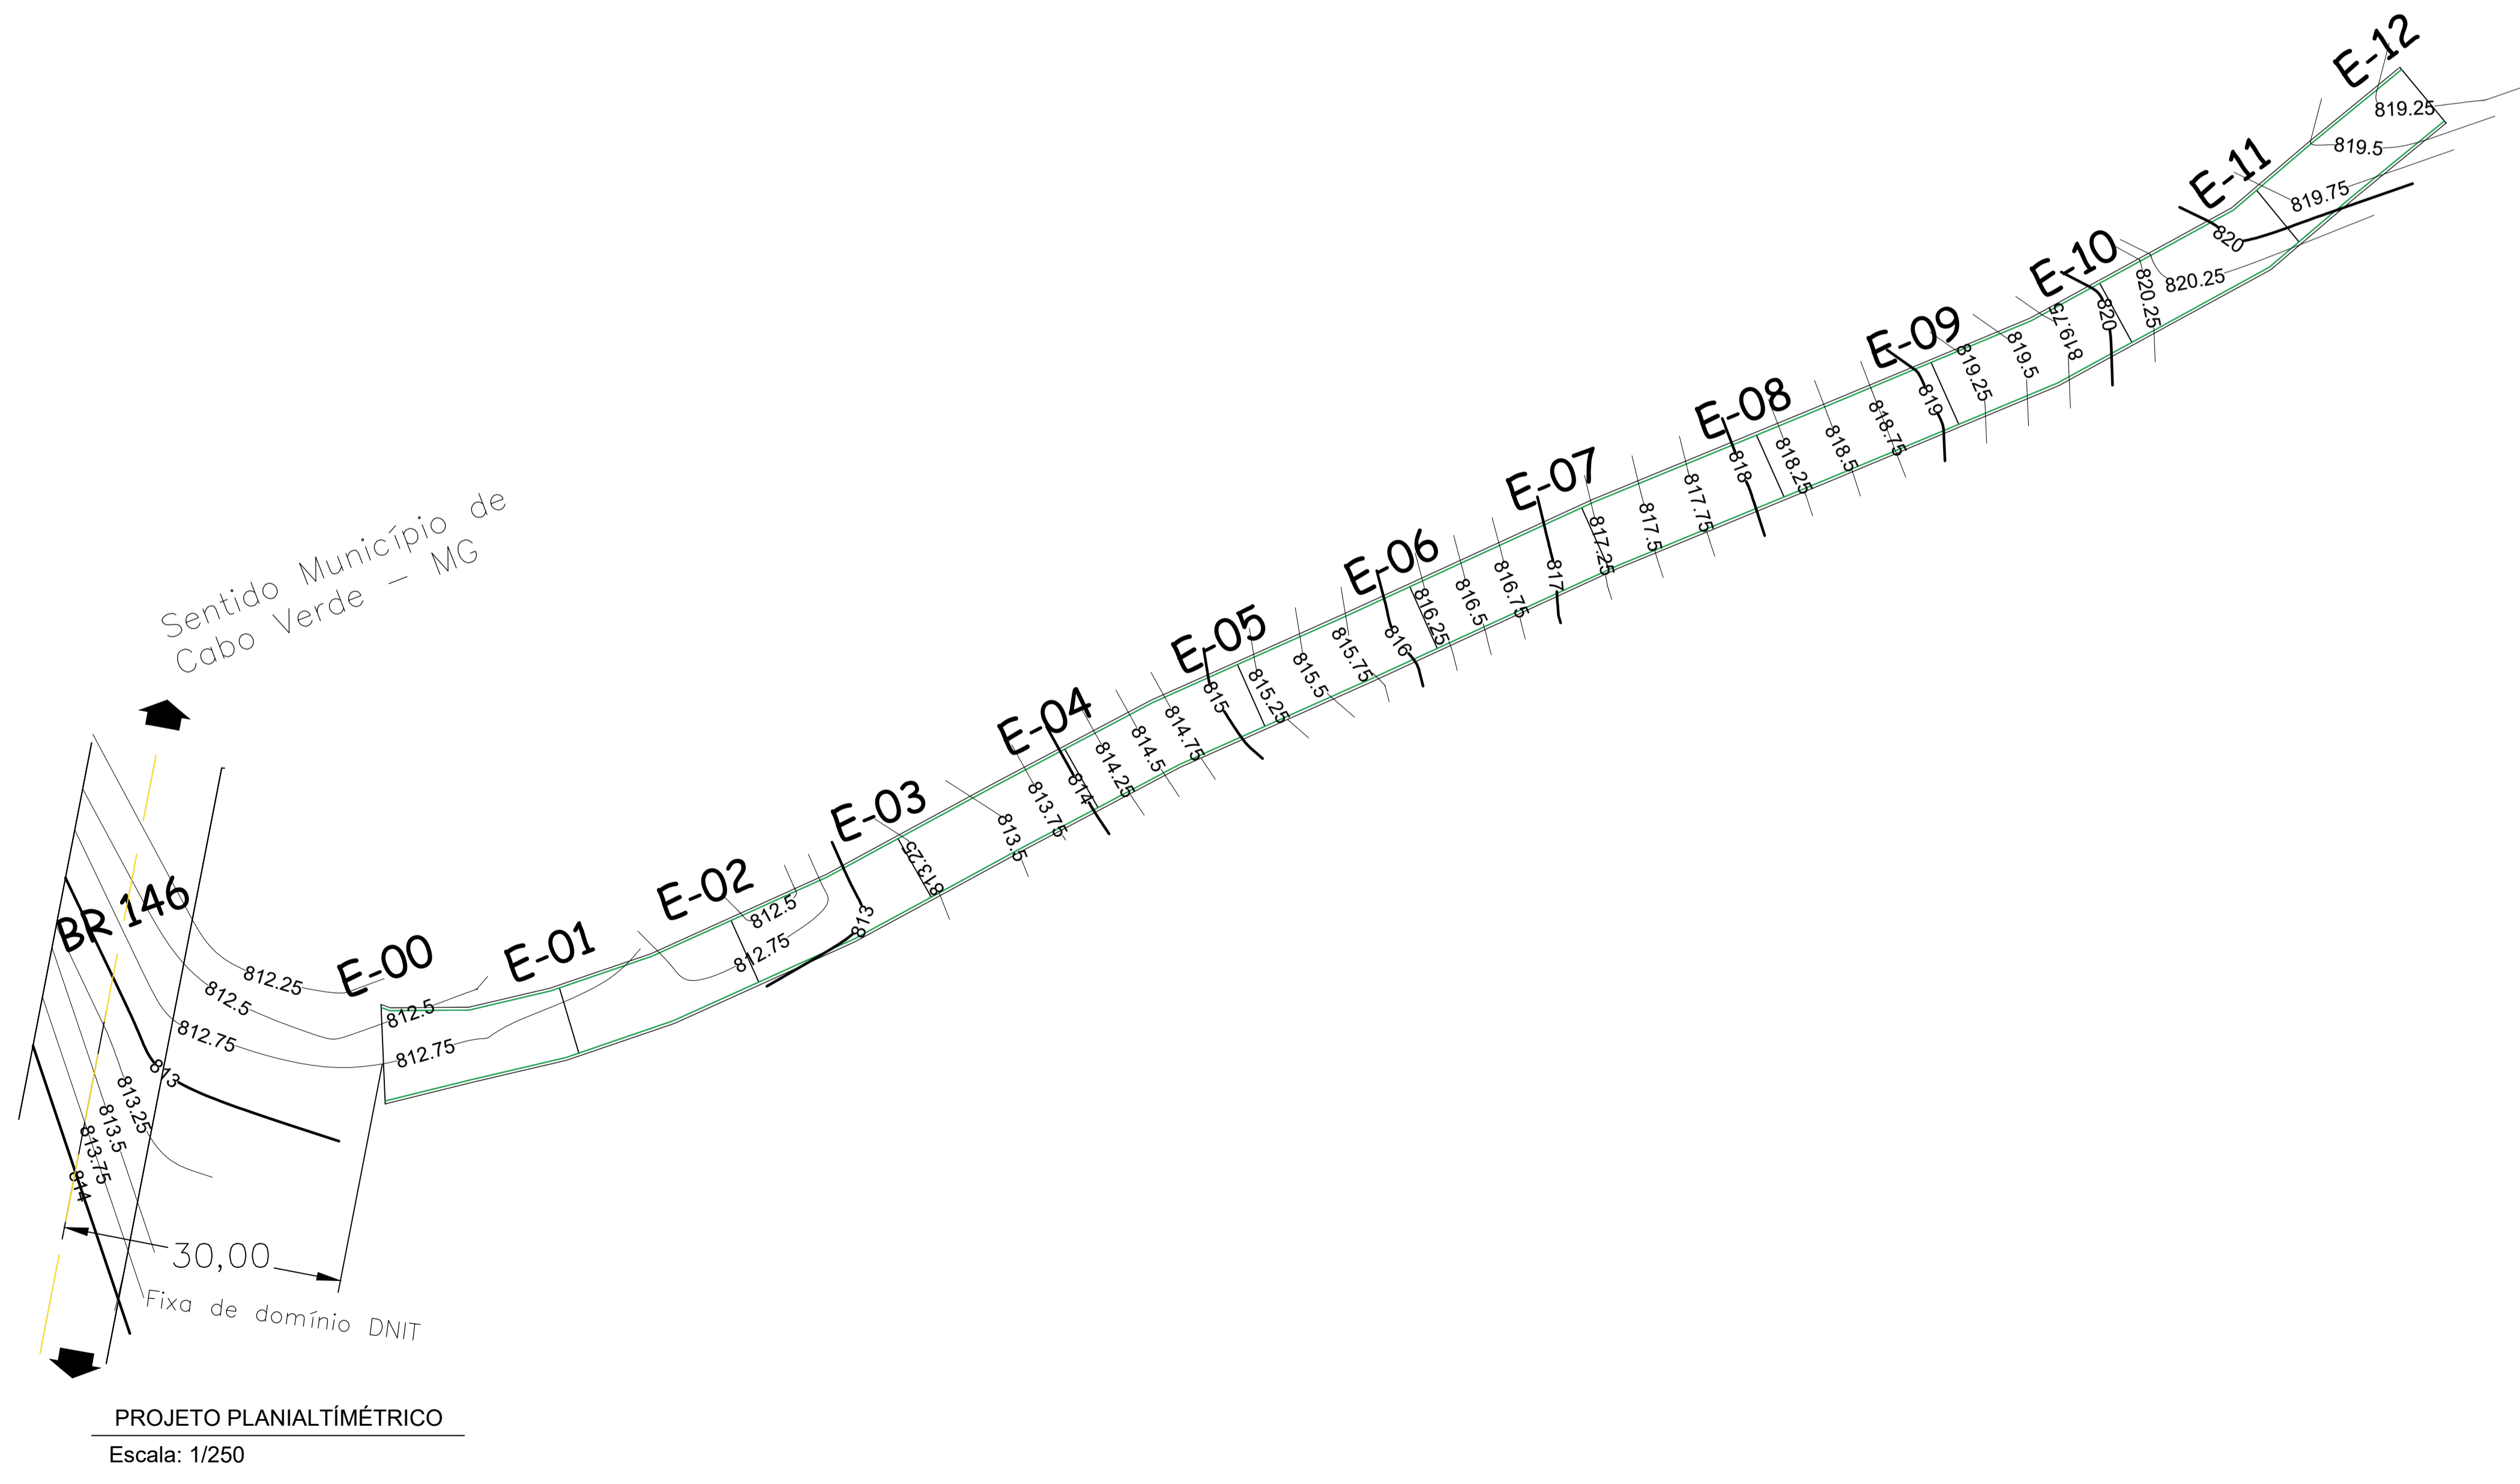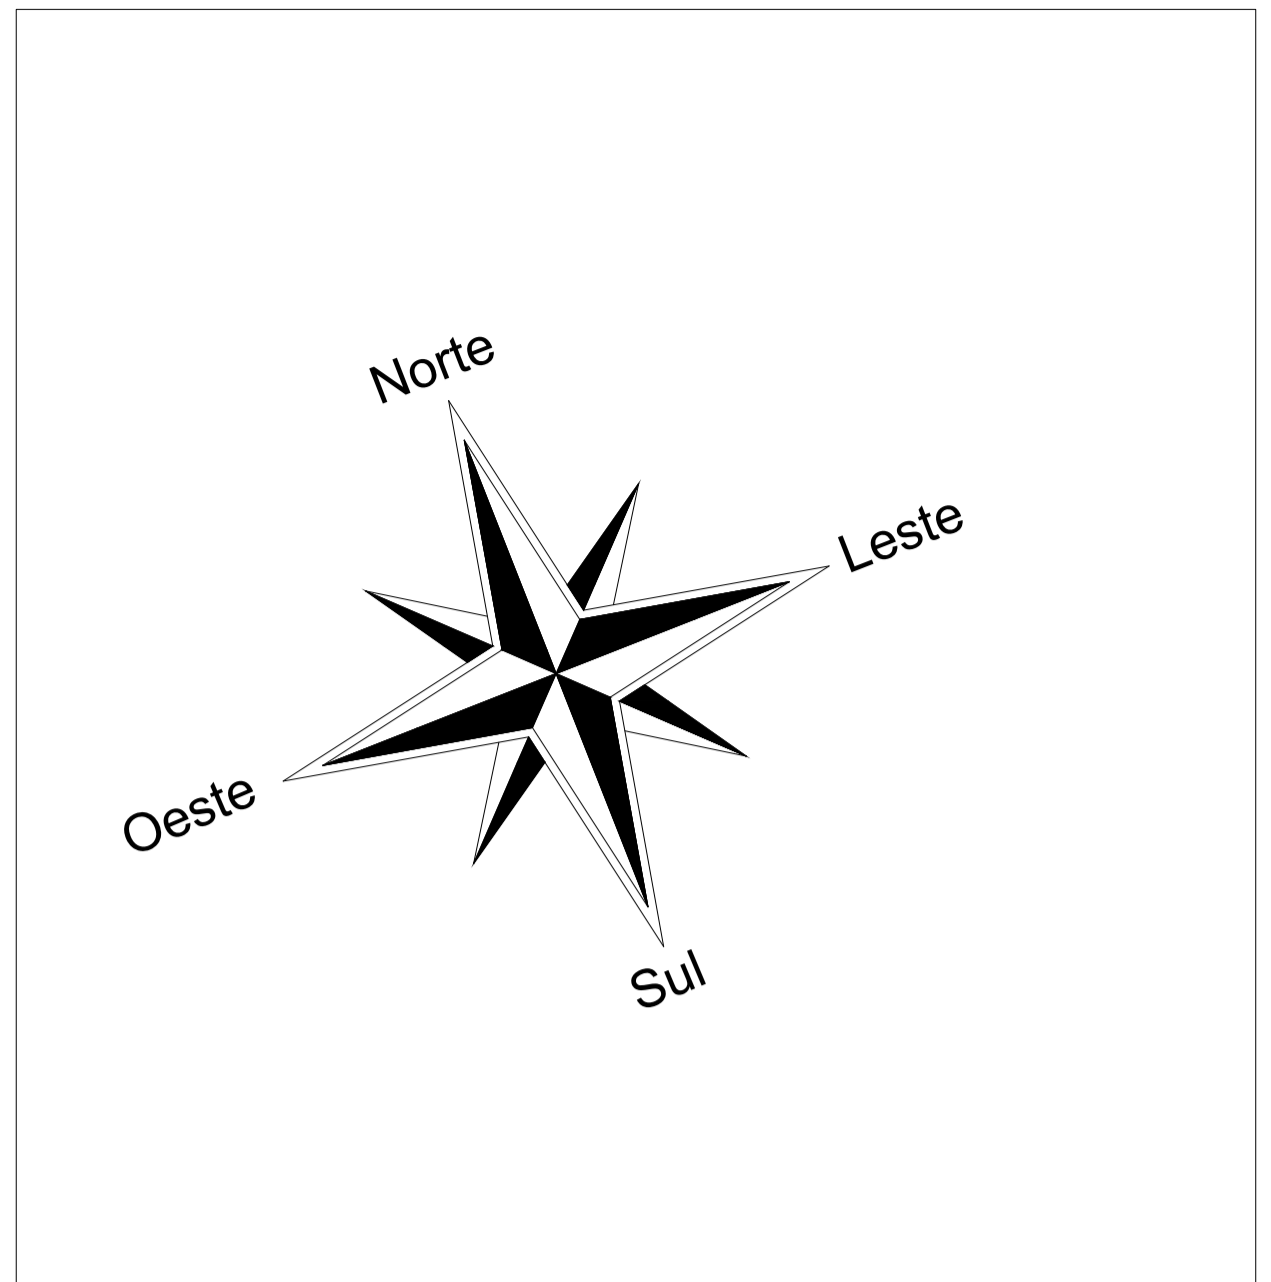

PROJETO DE PAVIMENTAÇÃO ASFÁLTICA

LEVANTAMENTO TOPOGRÁFICO

LOCAL: Estrada Vicinal - Bairro Lagoa Preta, Cabo Verde - MG

DIMENSÕES	UNIDADE	CARIMBOS/APROVAÇÕES
Comprimento da via	240,00 m	
Largura Média da via	7,00 m	
ART: MG Convênio:		
RESP. TÉCNICO		
<p>_____ ENG. CIVIL MÁRCIA A.E. MADEIRA CREA-MG 176.622/D</p>		
PROPRIETÁRIO		
<p>_____ PREFEITURA MUNICIPAL DE CABO VERDE CNPJ 17.909.599/0001-63</p>		

FL. 03/03

JUNHO 2021