


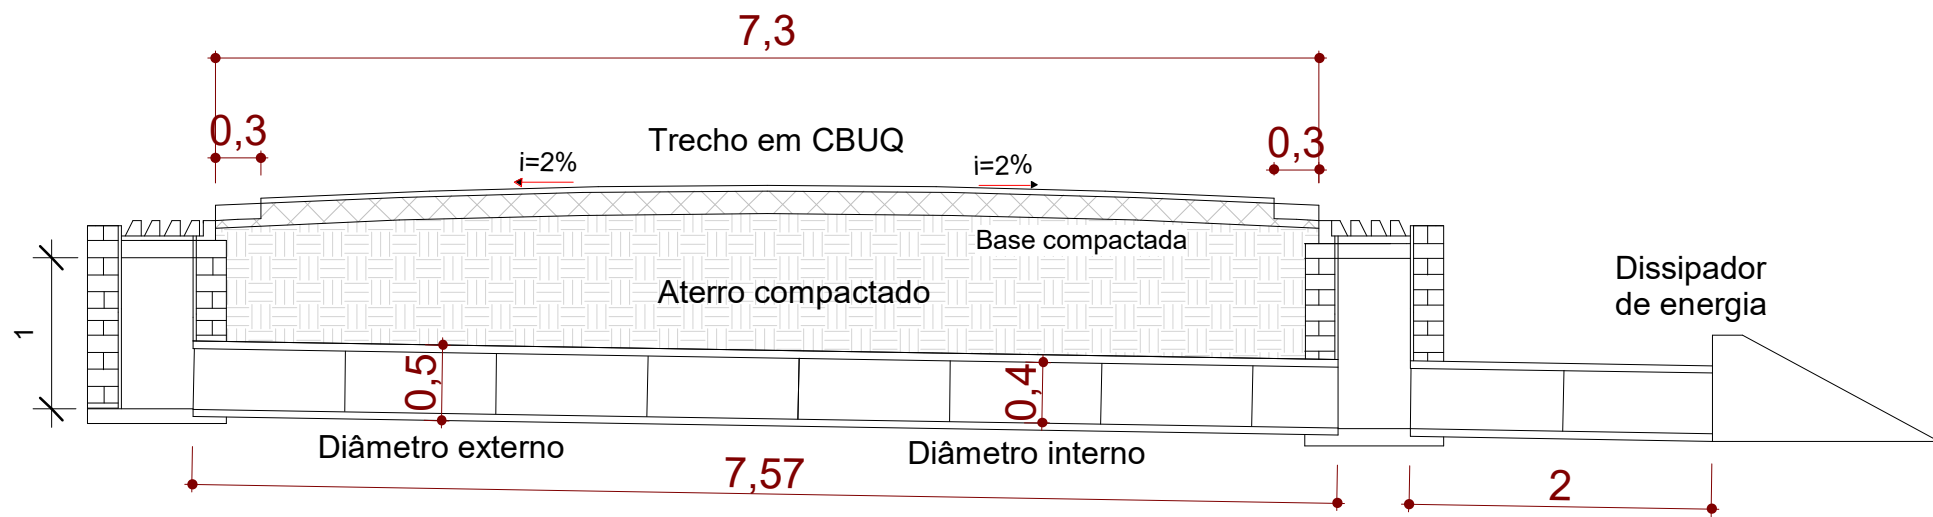


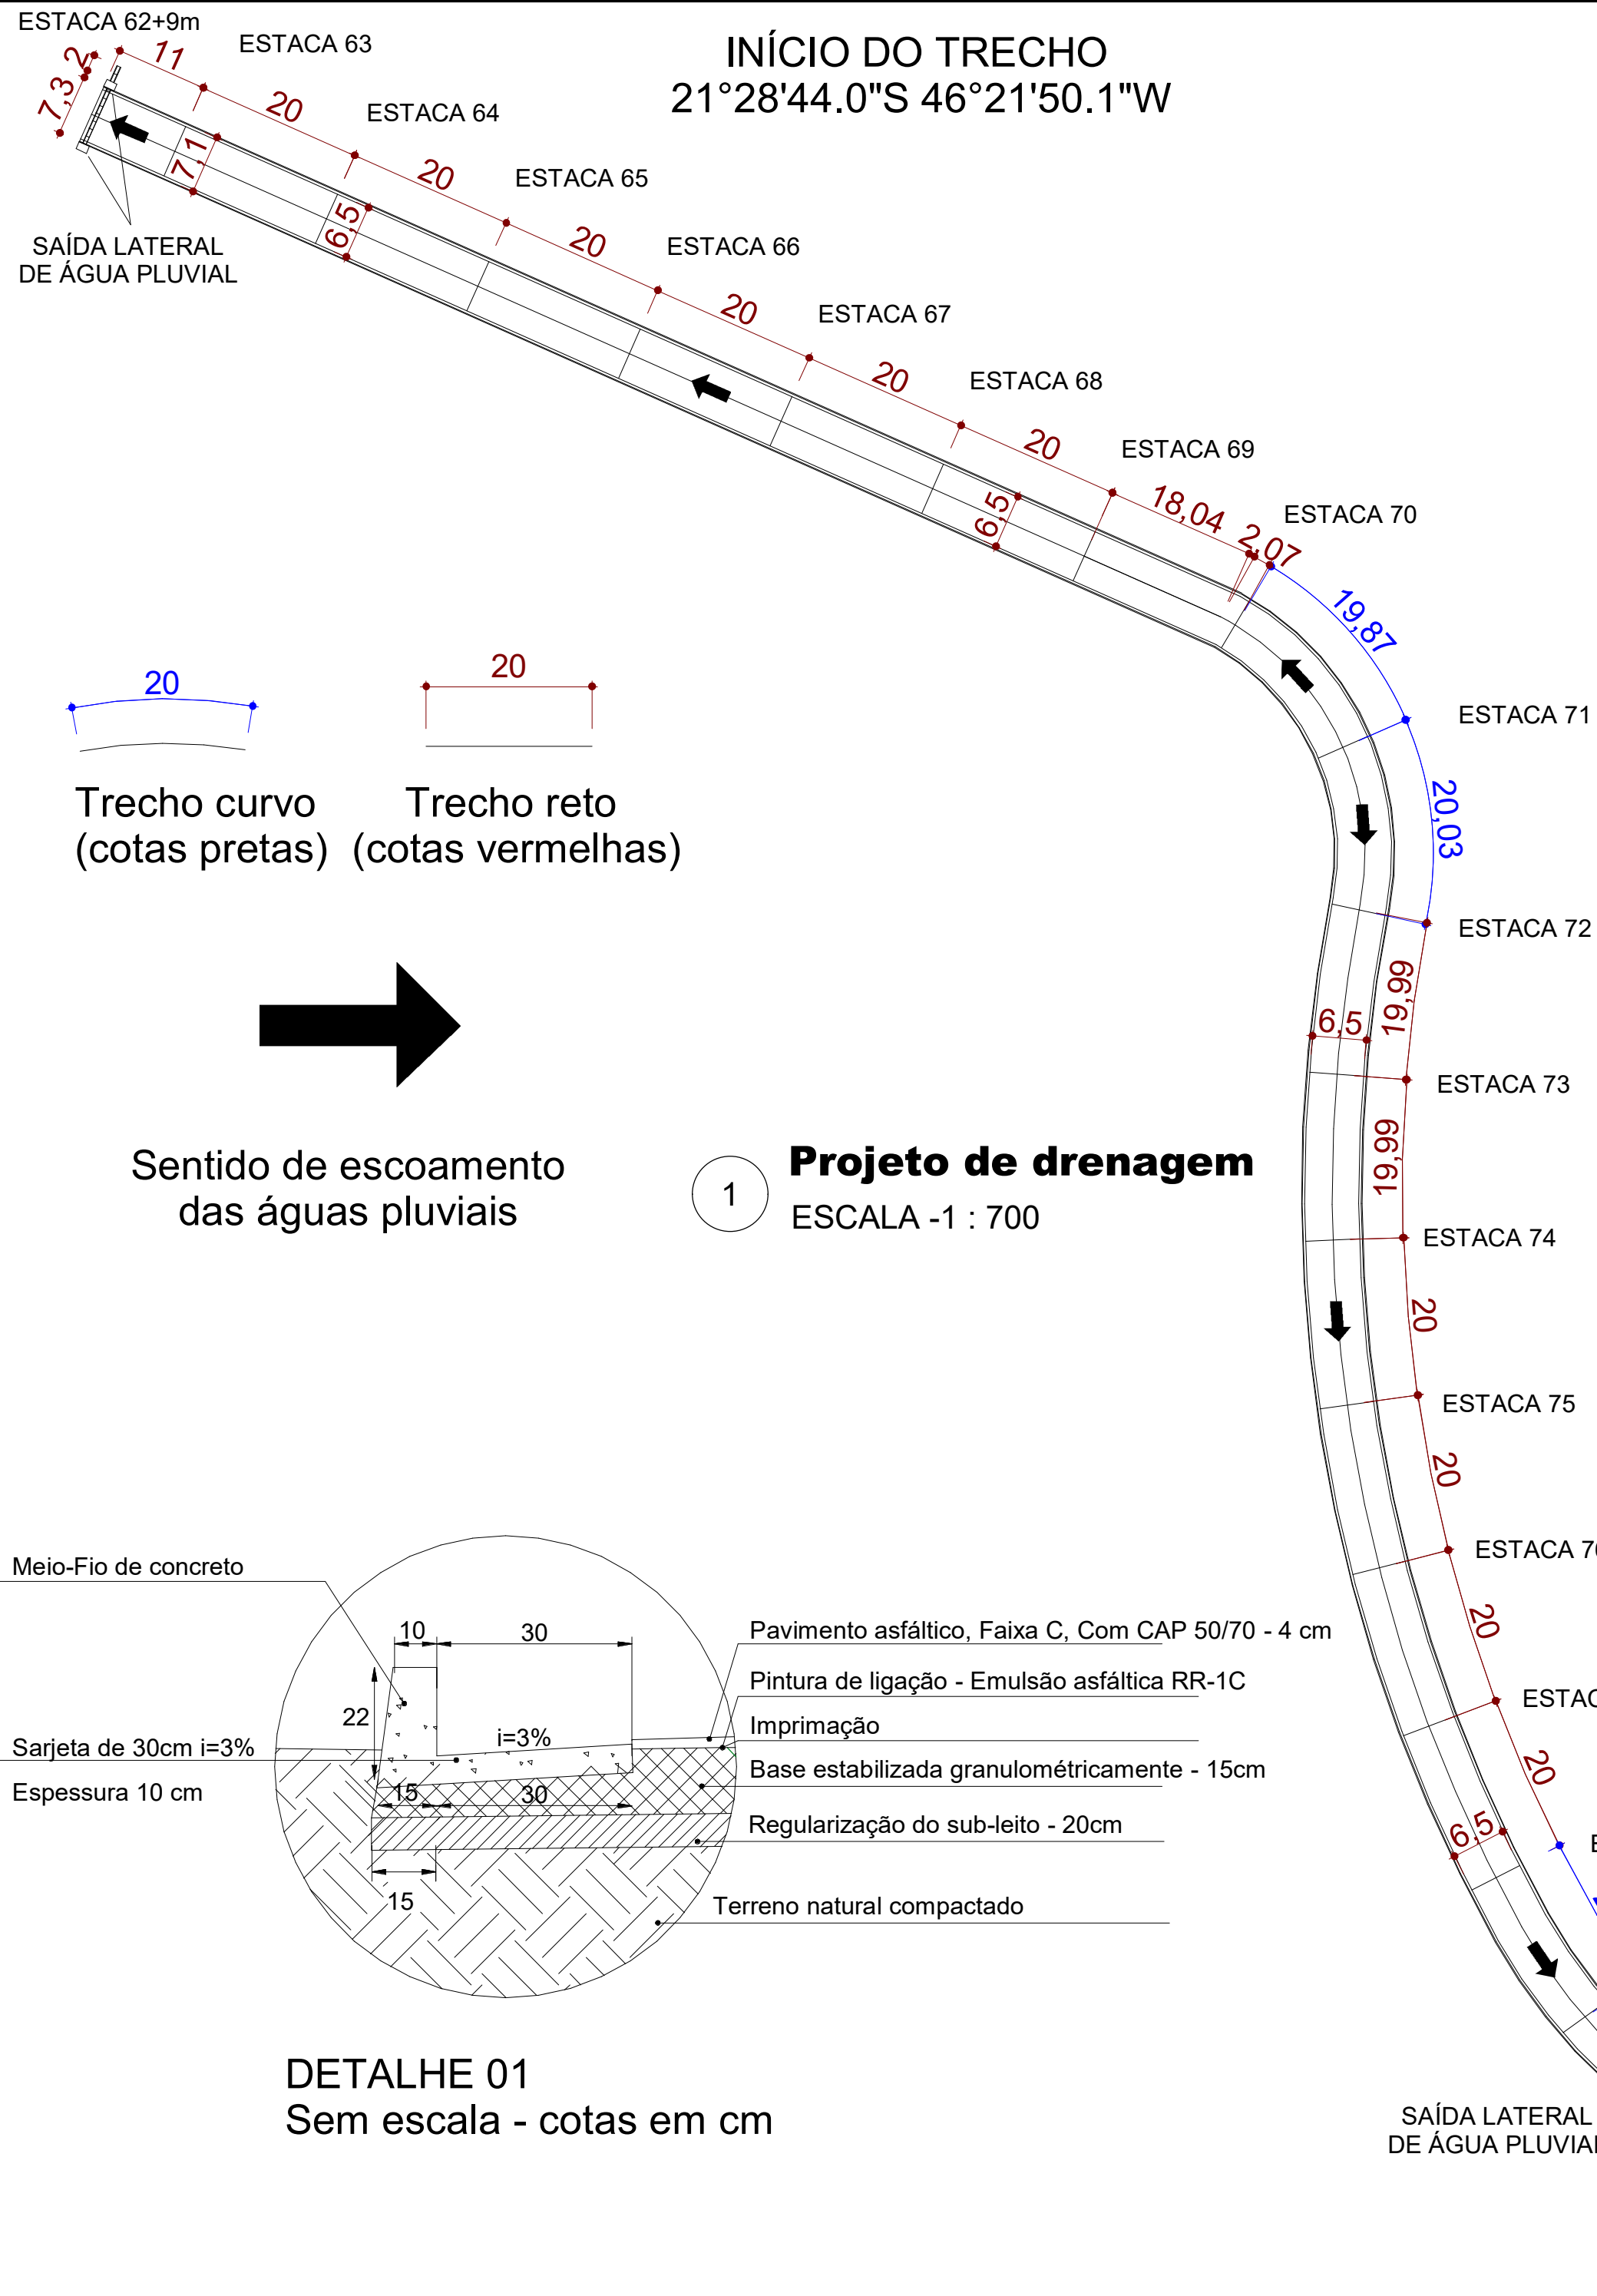


DETALHE 1 - DRENAGEM, BOCA DE LOBO, BUEIRO (Á CARGO DA PREFEITURA)  
Escala 1:50

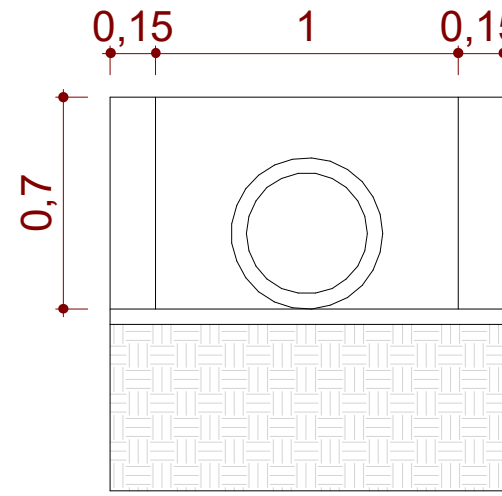


CORTE 02  
SEM ESCALA

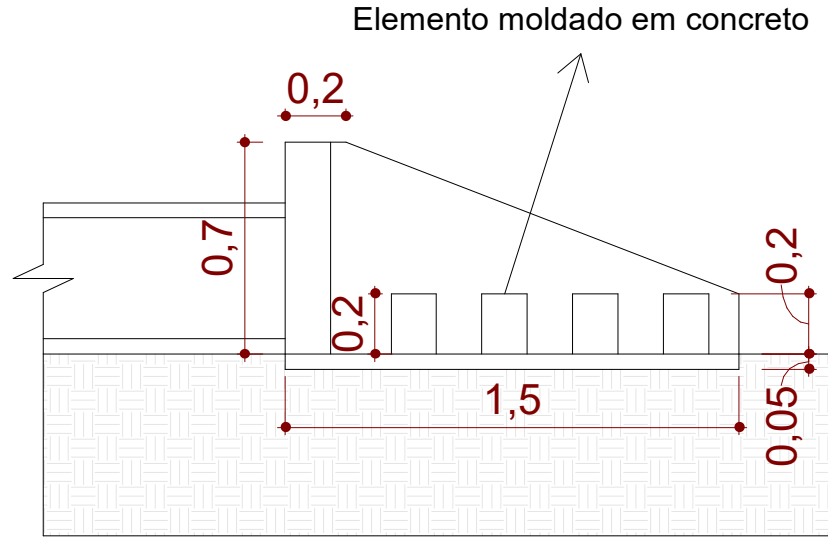


CORTE 01  
SEM ESCALA

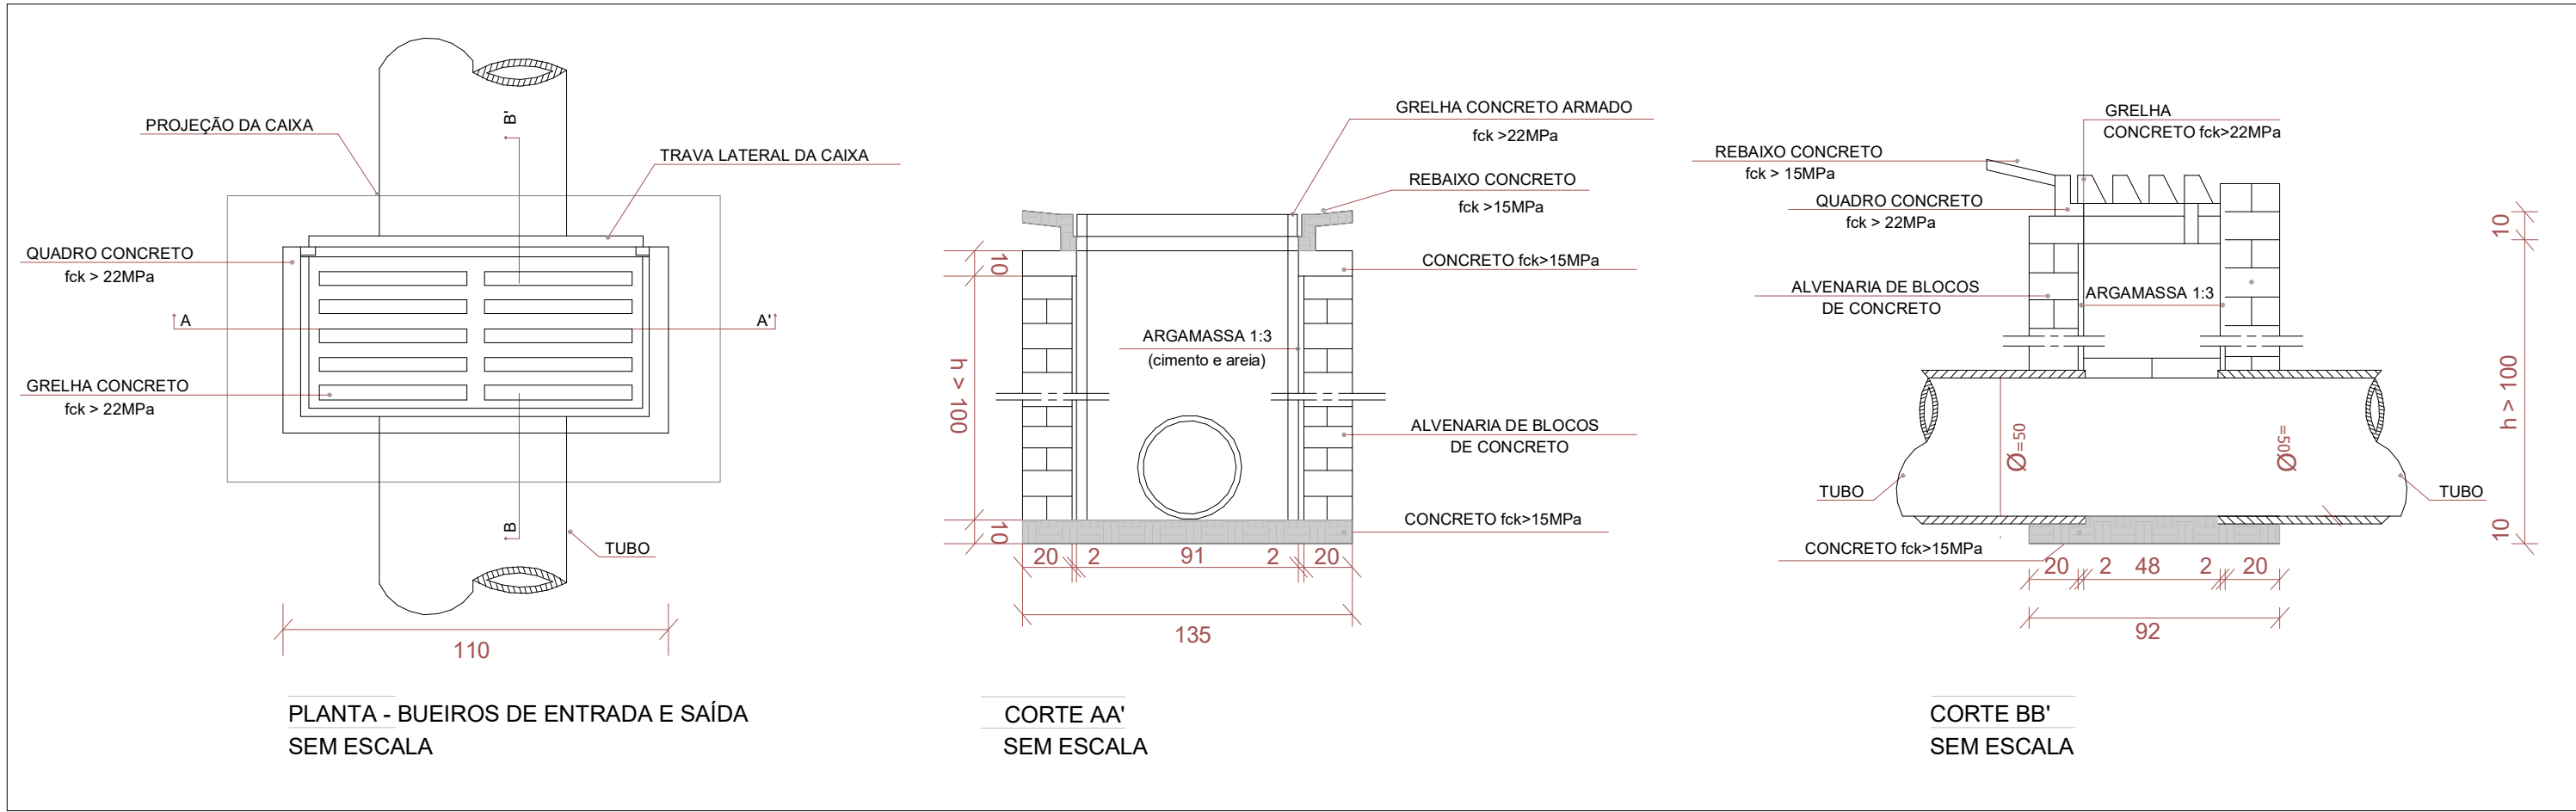


DETALHE 2 - BOCA DE LOBO ENTRADA E SAÍDA (Á CARGO DA PREFEITURA)  
Sem escala

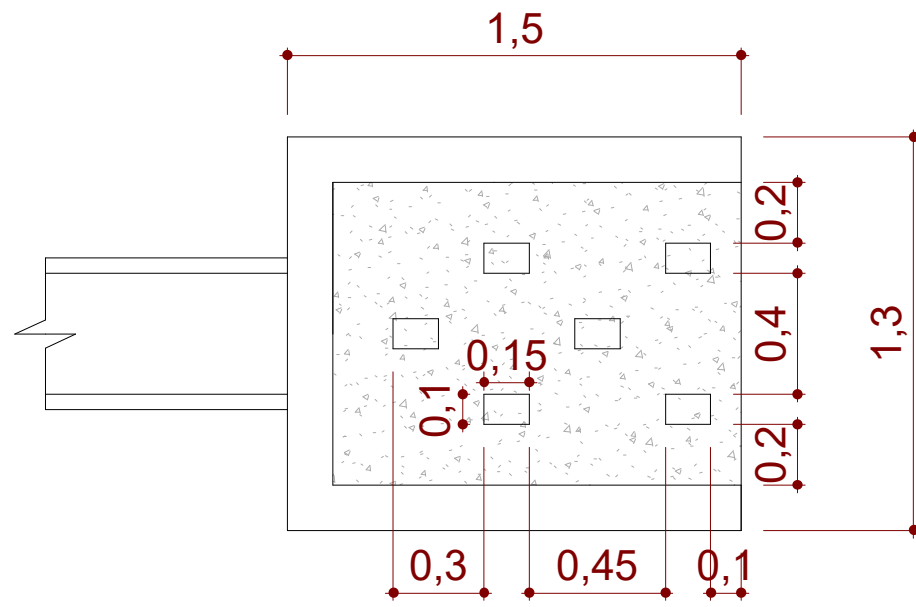

4 **Detalhe do dissipador**  
ESCALA - 1 : 25

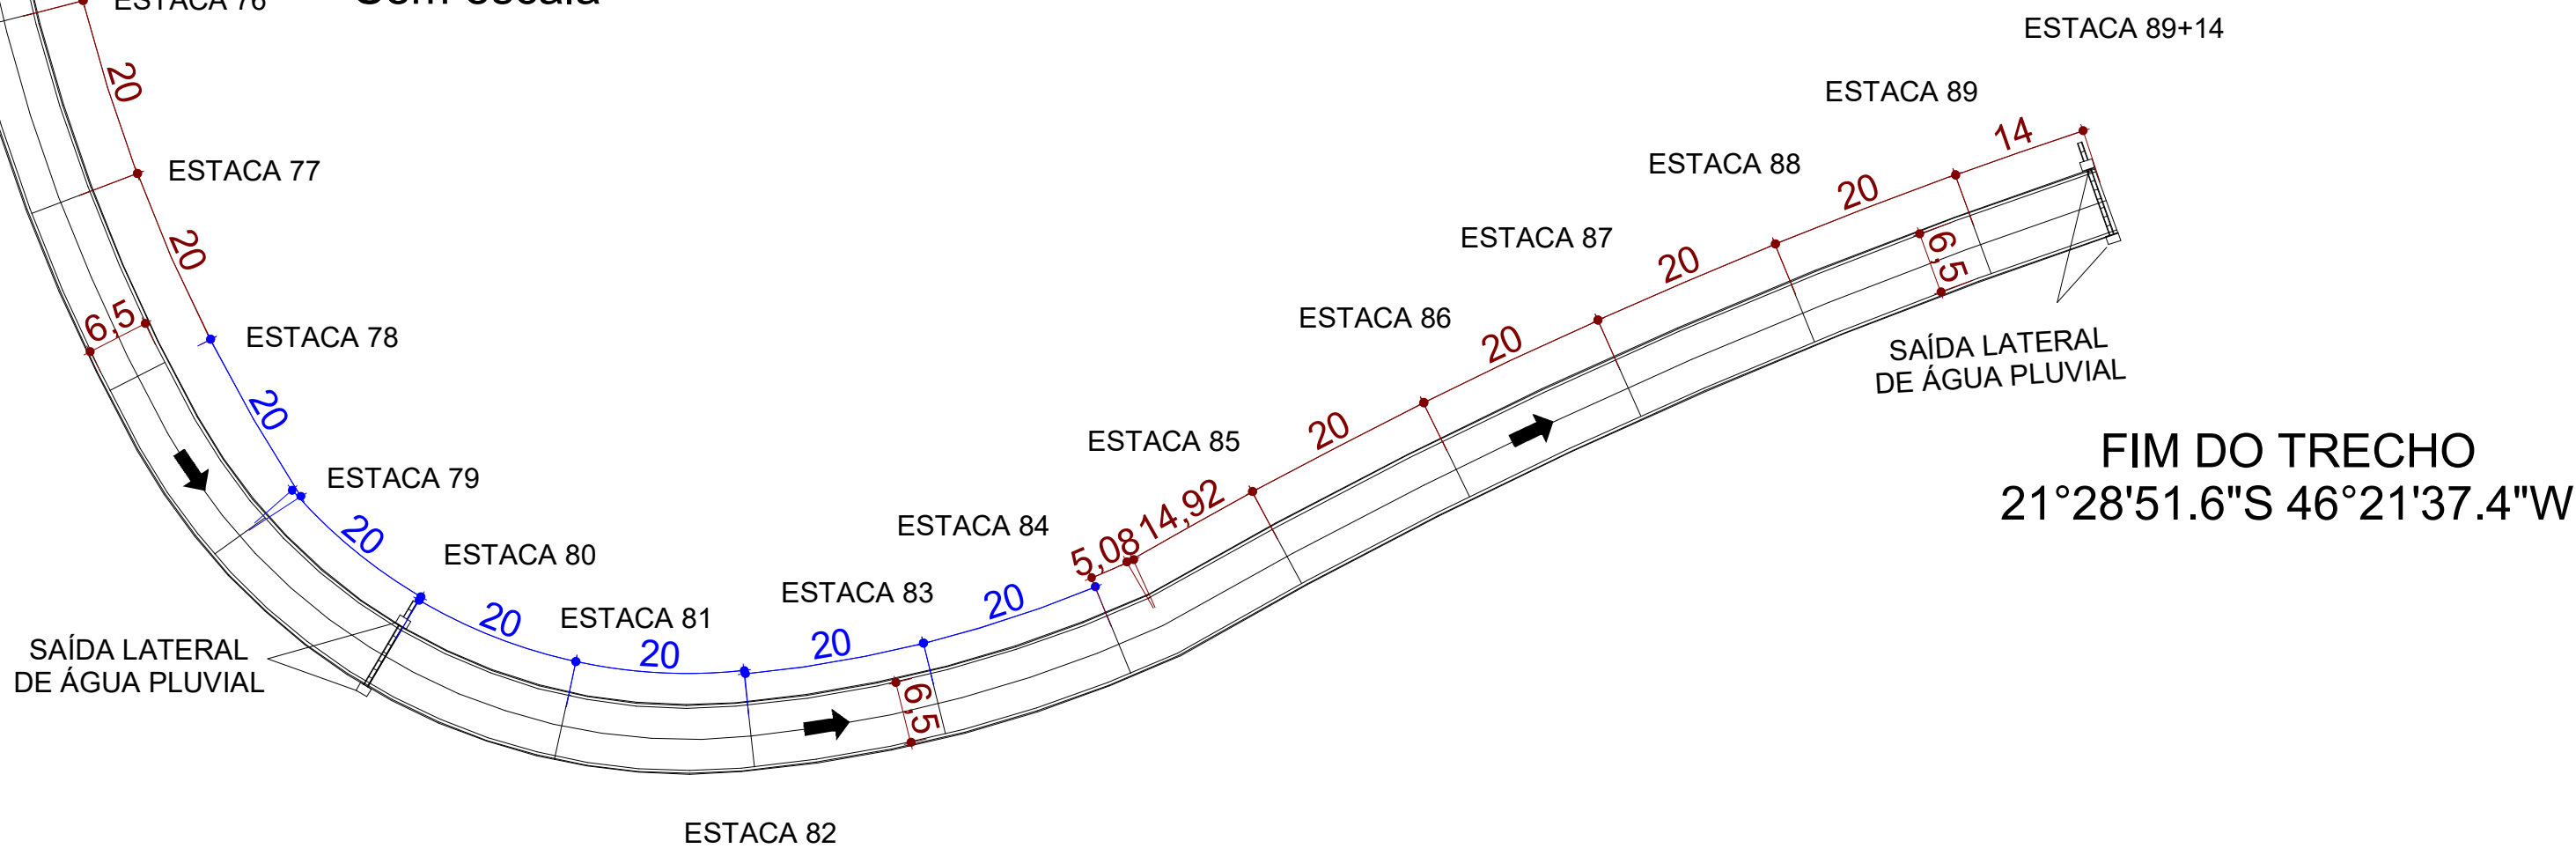

NOTA: TODO SERVIÇO E MATERIAL RELACIONADO COM A DRENAGEM PROFUNDA FICARÁ A CARGO PREFEITURA

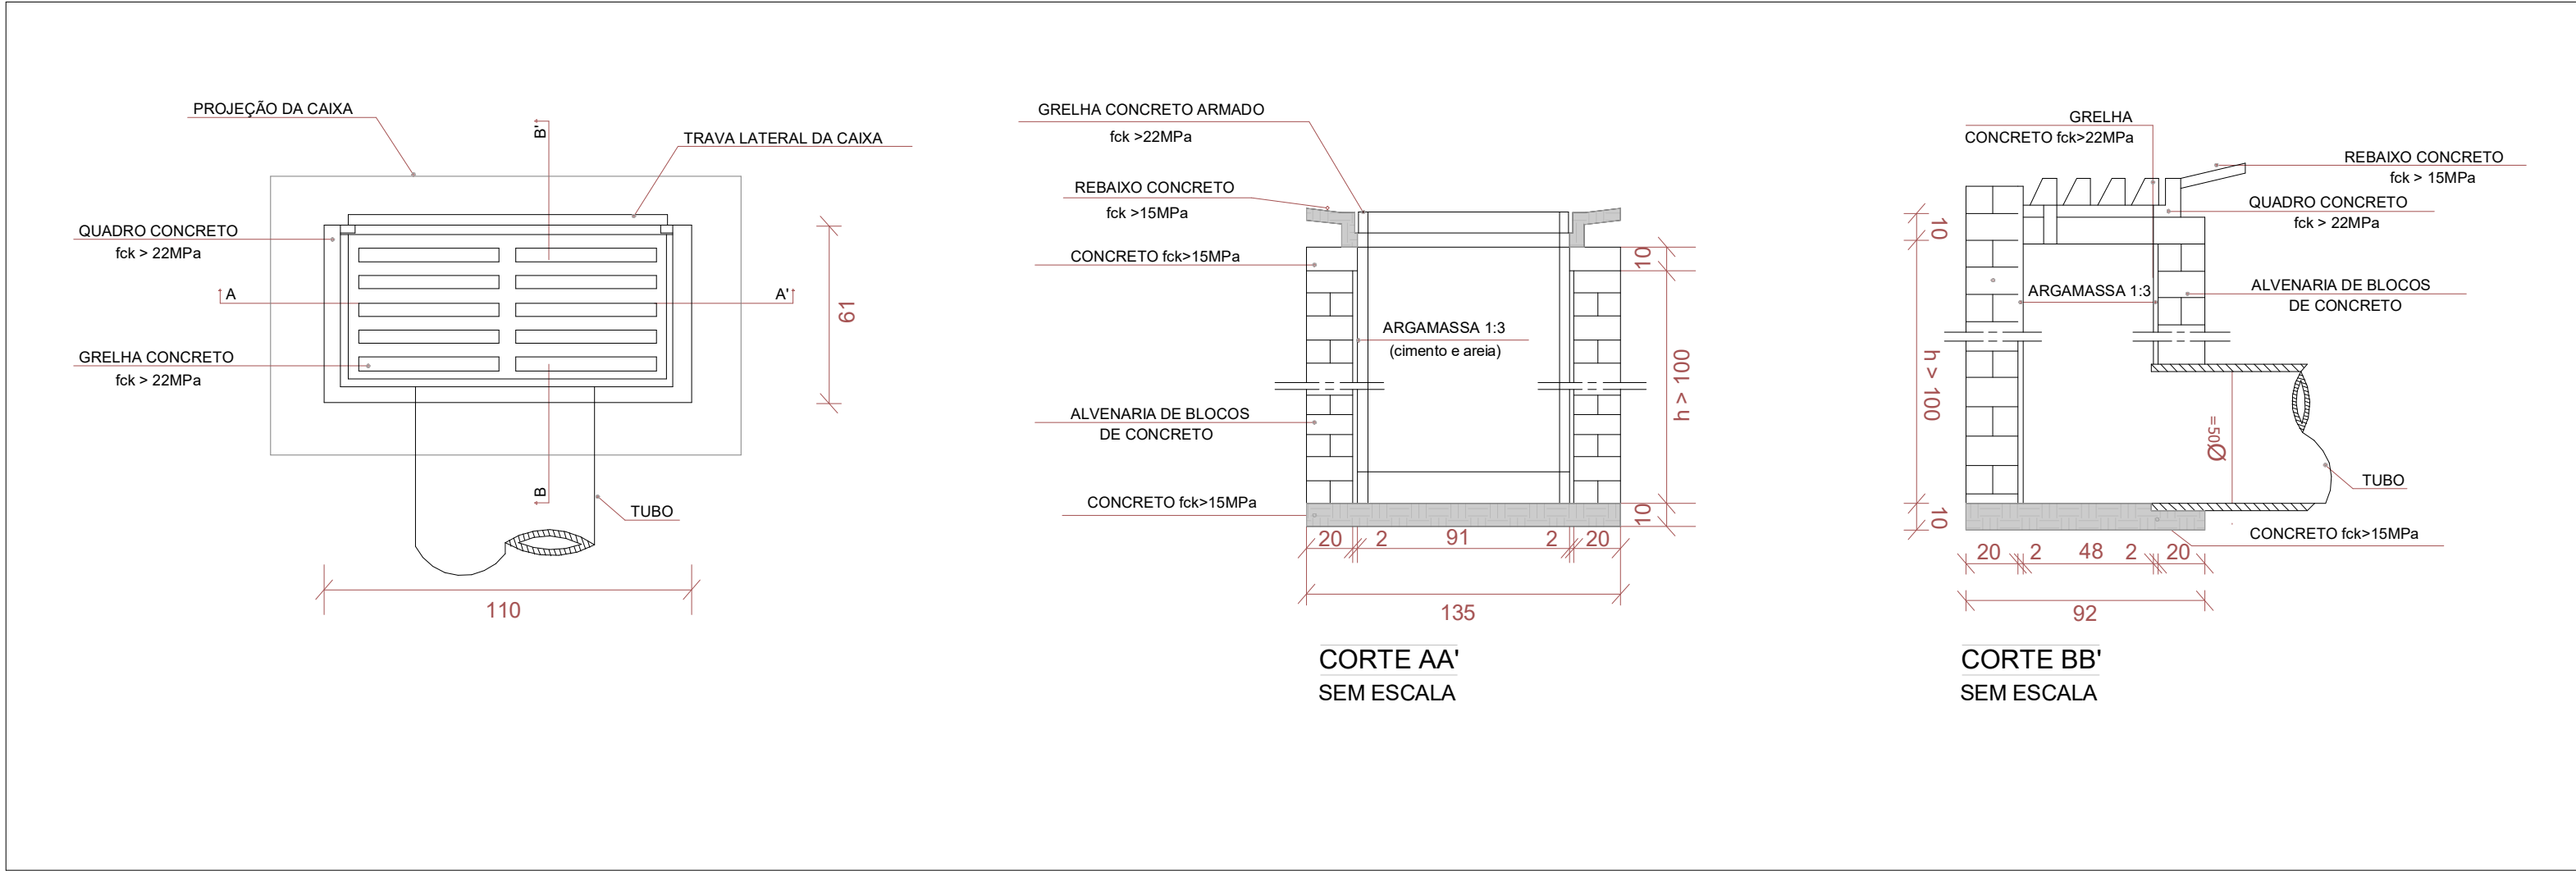


DETALHE 1 - BOCA DE LOBO SÓ DE SAÍDA (Á CARGO DA PREFEITURA)  
Sem escala

|                     |                  |
|---------------------|------------------|
| PROJETO DE DRENAGEM | FOLHA: 3/3       |
|                     | DATA: JUNHO/2024 |

LOCAL: TRECHO 05 DA ESTRADA VICINAL QUE LIGA CABO VERDE- MG AO DISTRITO SERRA DOS LEMES

PROPRIETÁRIO: PREFEITURA MUNICIPAL DE CABO VERDE

SITUAÇÃO SEM ESCALA

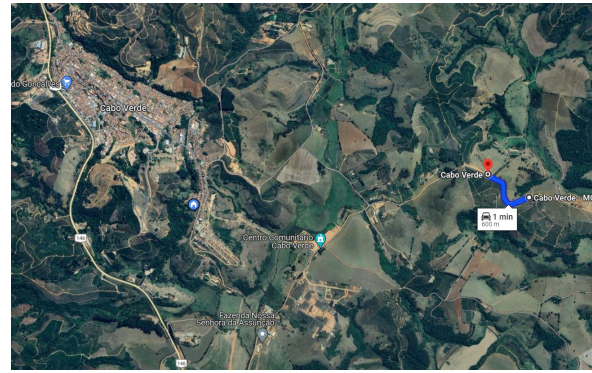

Proprietário  
Prefeitura Municipal de Cabo Verde  
CNPJ: 17.909.599/0001-83

Documento assinado digitalmente  
JEAN CARLOS CORRÊA  
Data: 27/06/2024 09:03:16-0300  
Verifique em <https://validar.20.gov.br>

Responsável técnico  
Eng. Civil Jean Carlos Corrêa  
CREA MG: 250.584/D


|                               |          |
|-------------------------------|----------|
| COMPRIMENTO                   | 545,00 m |
| LARGURA DA PISTA DE ROLAMENTO | 6,50 m   |
| LARGURA DA SARJETA            | 0,3 m    |
| LARGURA DO MEIO-FIO           | 0,1 m    |
| LARGURA TOTAL DO SUBLEITO     | 7,30 m   |

CARIMBOS

PROJETO APROVADO EM:  
03/04/2024

CLÁUDIO ANTÔNIO PALMA  
PREFEITO MUNICIPAL




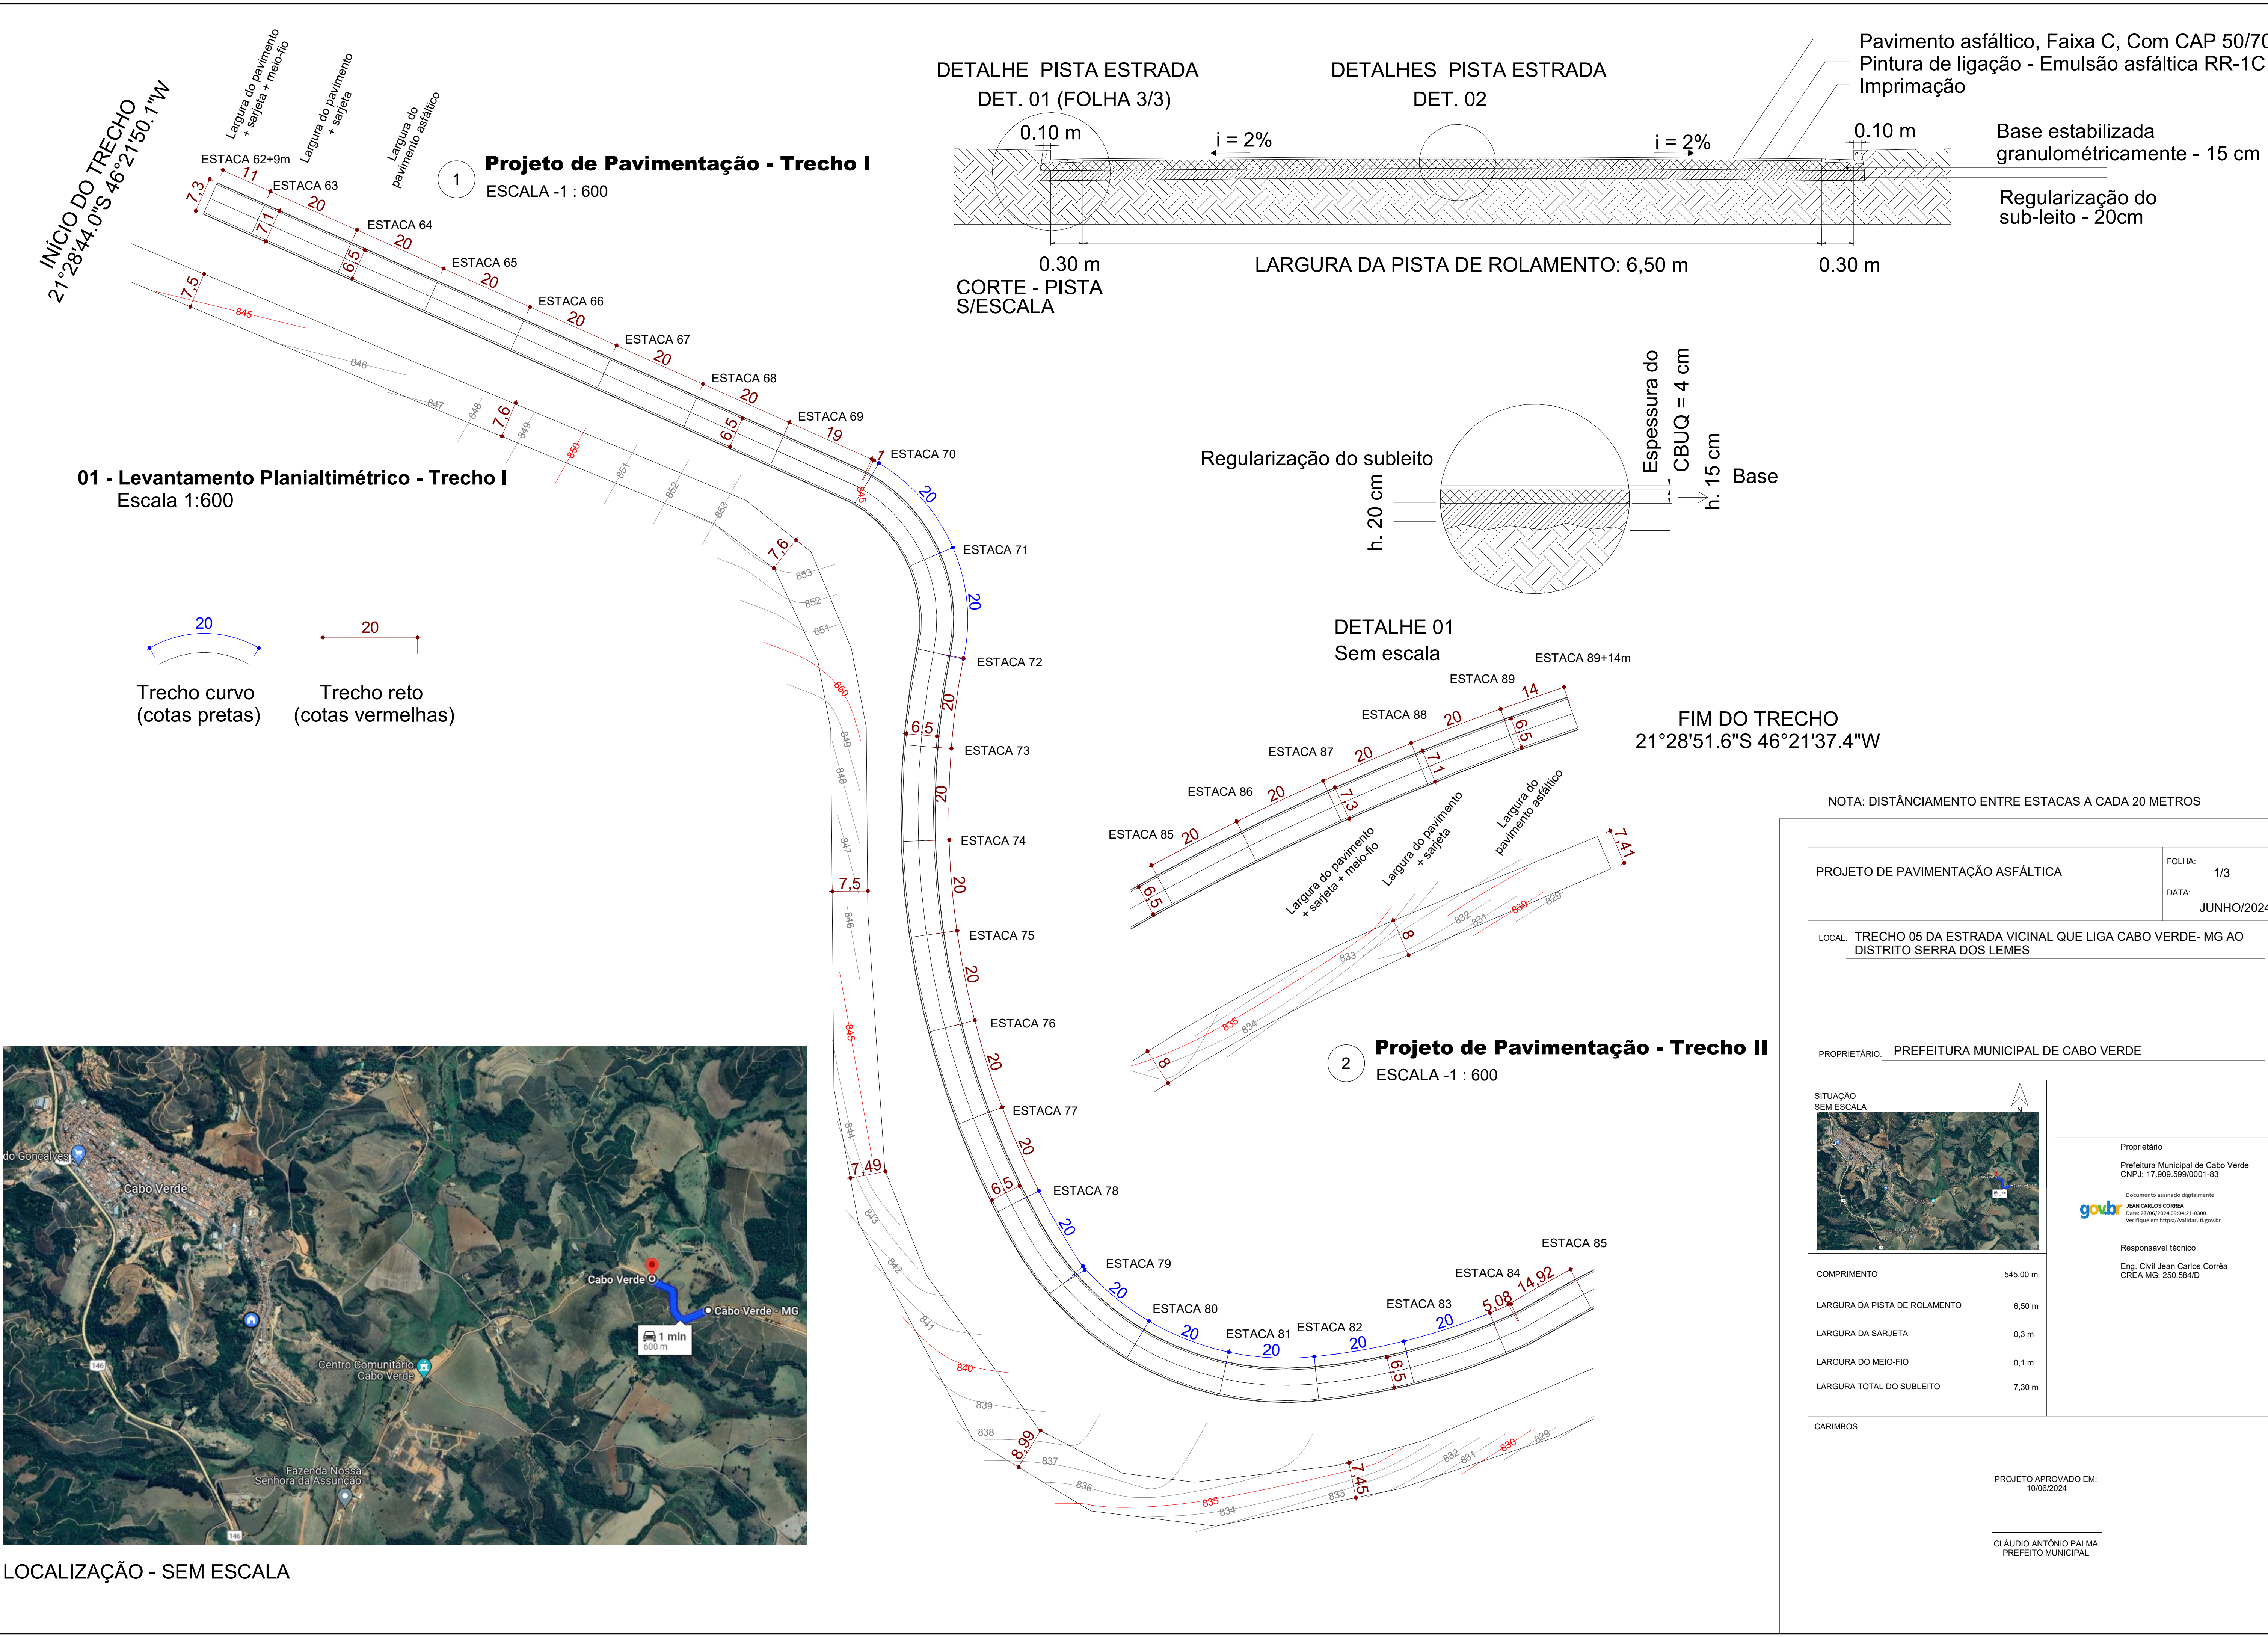







## Dimensões da escavação e concretagem

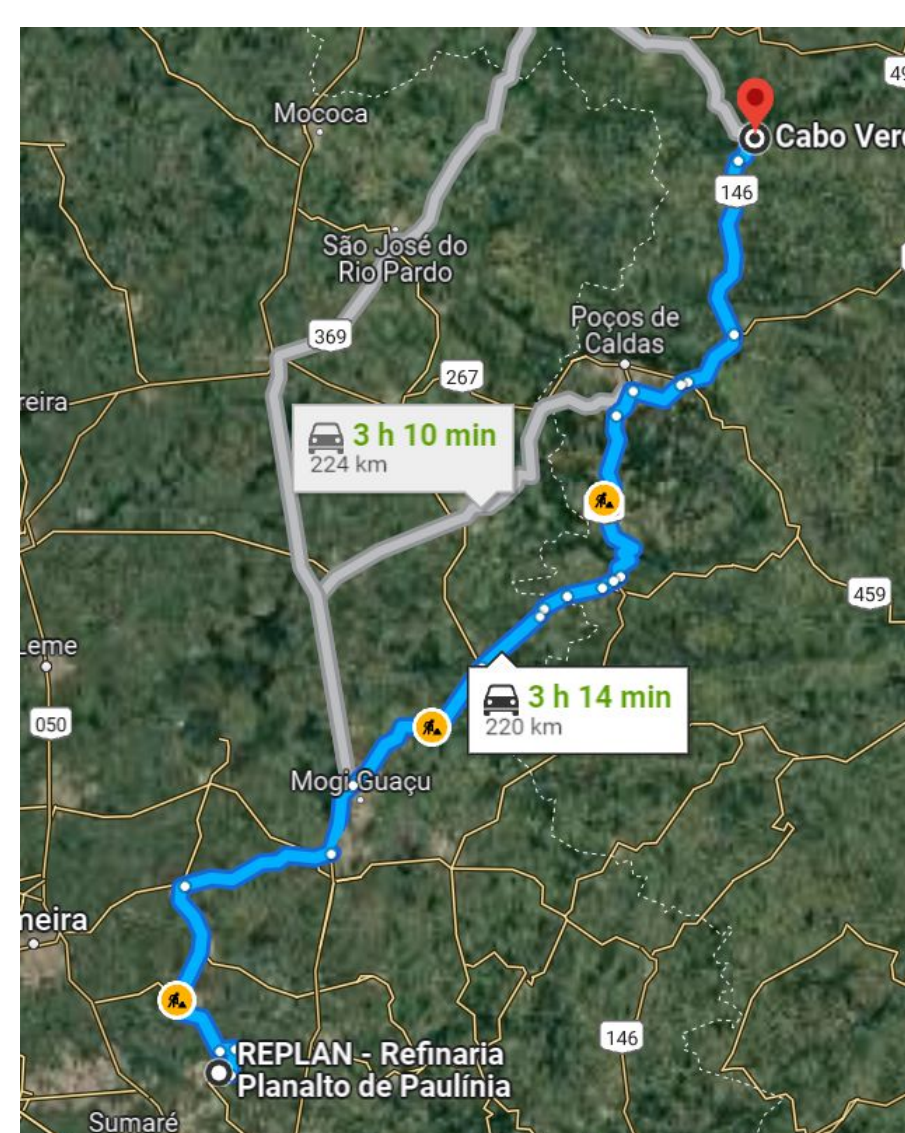


CROQUI DMT - REFINARIA ATÉ A OBRA  
SEM ESCALA

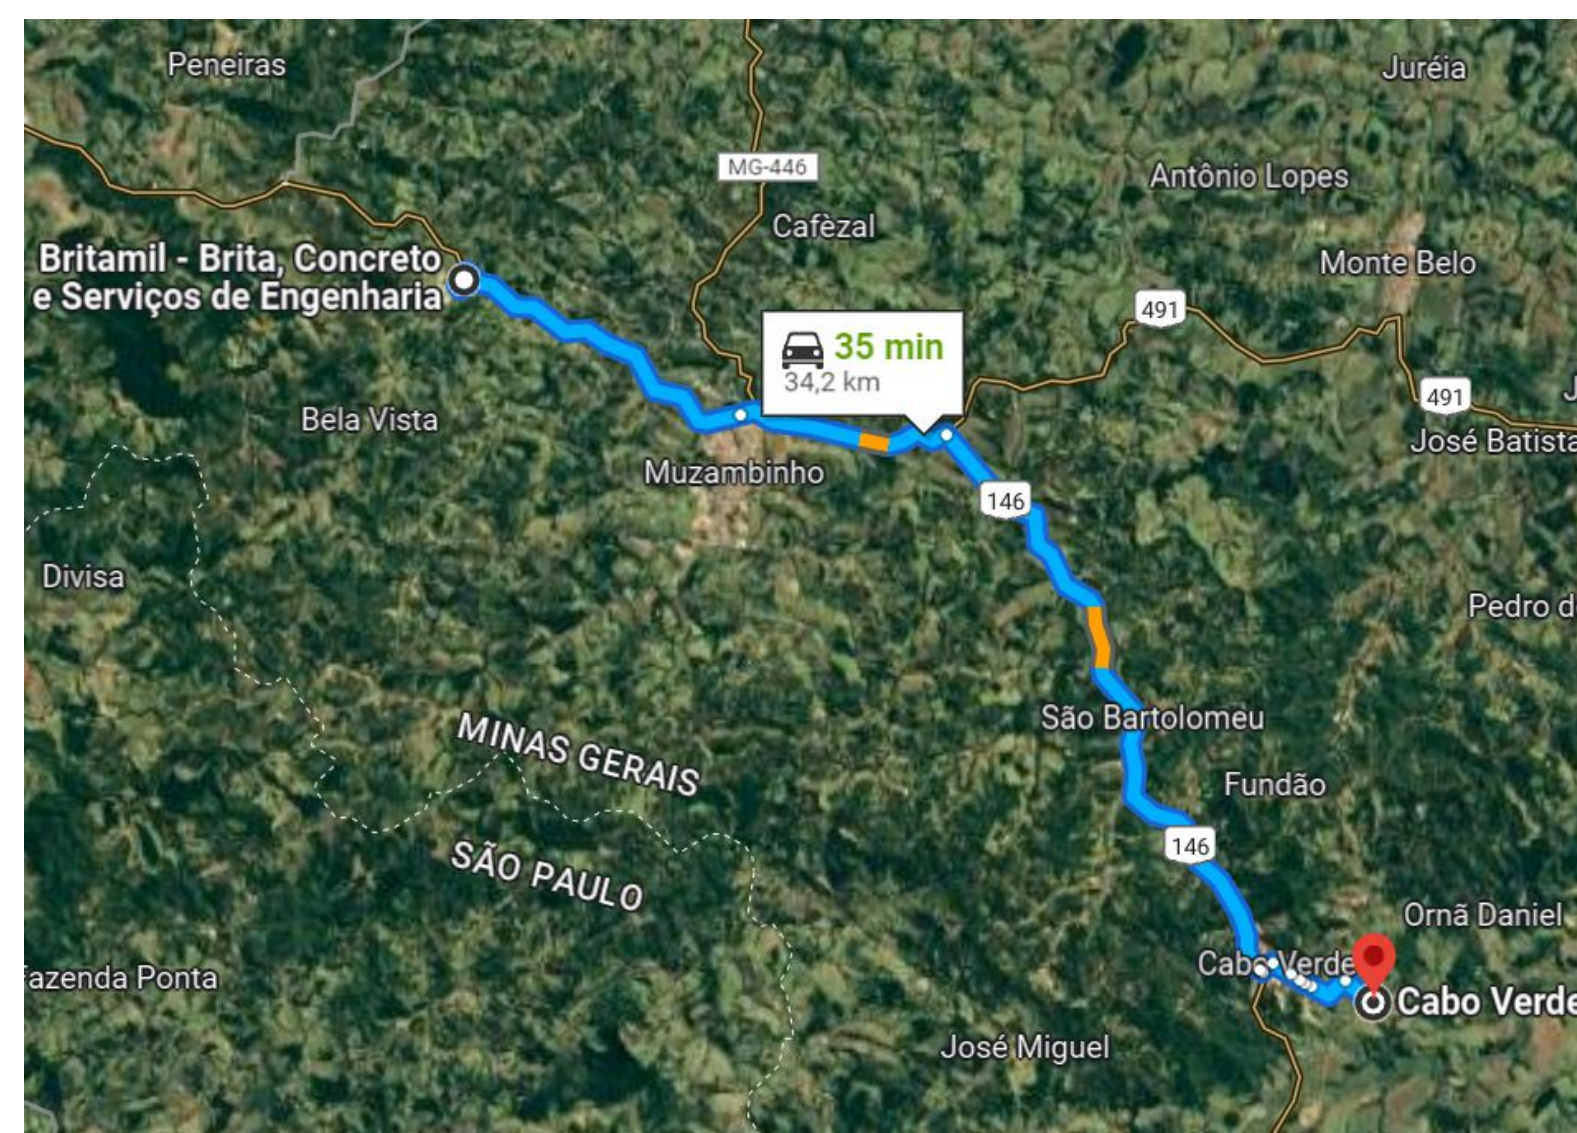

CROQUI DMT - JAZIDA ATÉ A OBRA  
SEM ESCALA

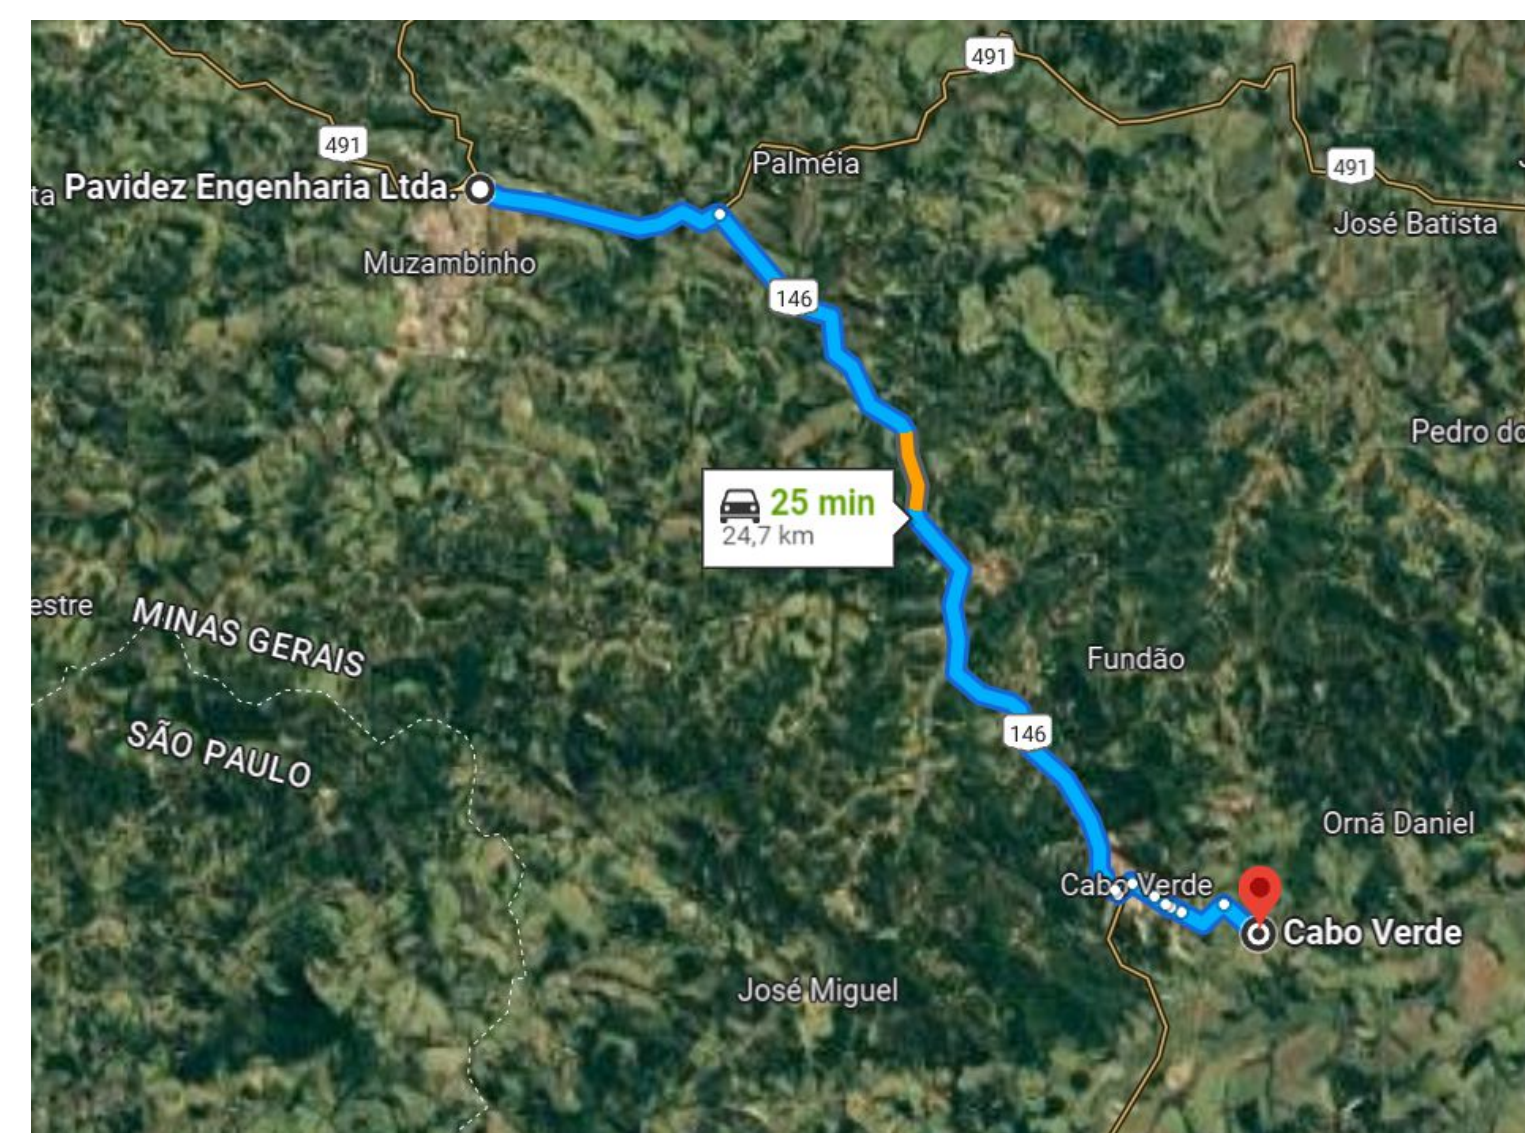

CROQUI DMT - USINA ATÉ A OBRA  
SEM ESCALA
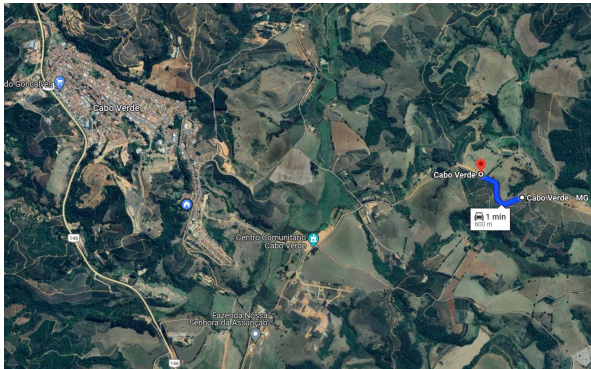
|   |  |   |
|---|--|---|
| PROJETO DE SINALIZAÇÃO VERTICAL   |  | FOLHA: 2/3   |
|   |  | DATA: JUNHO/2024   |
| LOCAL: TRECHO 05 DA ESTRADA VICINAL QUE LIGA CABO VERDE- MG AO DISTRITO SERRA DOS LEMES   |  |   |
| PROPRIETÁRIO: PREFEITURA MUNICIPAL DE CABO VERDE   |  |   |
| <div>SITUAÇÃO SEM ESCALA</div> <div></div>                                                                      |  | <div>Proprietário</div> <div>Prefeitura Municipal de Cabo Verde<br/>CNPJ: 17.909.599/0001-83</div> <div> Documento assinado digitalmente<br/>JEAN CARLOS CORREIA<br/>Data: 27/06/2024 19:25:18 -0300<br/>Verifique em <a href="https://validar.it.gov.br">https://validar.it.gov.br</a></div> <div>Responsável técnico</div> <div>Eng. Civil Jean Carlos Corrêa<br/>CREA MG: 250.584/D</div> |
| <div>COMPRIMENTO 545,00 m</div> <div>LARGURA DA PISTA DE ROLAMENTO 6,50 m</div> <div>LARGURA DA SARJETA 0,3 m</div> <div>LARGURA DO MEIO-FIO 0,1 m</div> <div>LARGURA TOTAL DO SUBLEITO 7,30 m</div> |  |   |
| CARIMBOS   |  |   |
| <div>PROJETO APROVADO EM:<br/>03/04/2024</div> <div>CLÁUDIO ANTÔNIO PALMA<br/>PREFEITO MUNICIPAL</div>                                                                                               |  |   |